


tifftopdf - www.rubissoftware.com - Demo Version

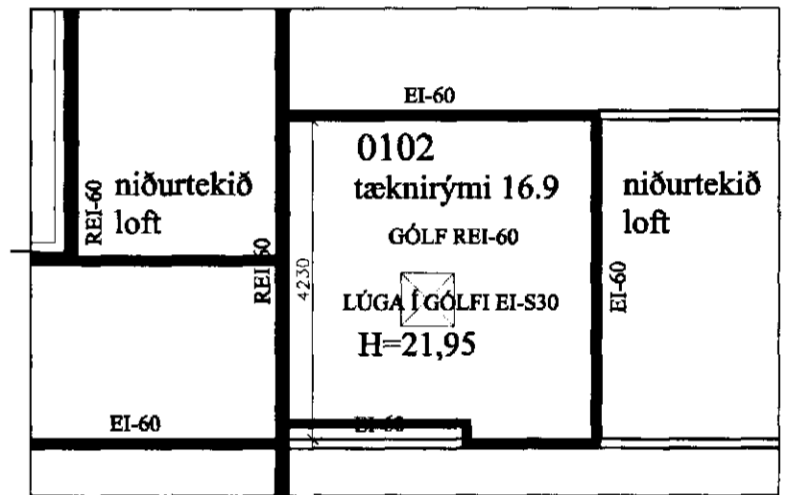

grunnmynd milli loft

Burðarvirki byggingarinnar verður a.m.k. R60. Eldri bygging er úr timbr en allar viðbyggingar eru steinsteyptar með timburþökum. Þar sem gluggar eru ofan við þök verða þökin REI-60. Steinull í REI-60 þökum skal festa upp með 2 mm stálvír c/c 300 mm. Gaffveggjum eldri byggingar verður breytt m.t.t. ákvæða reglugerða. Vindpappi á bak við loftaða veggklæðningu verður fjarlægður og í staðinn sett klæðning í flokki 1 auk þess sem veggirnir verða gerðir a.m.k. REI-60 upp undir ystu þækklaðningu, með EI-CS30 hurðum og E-30 glerf. Önnur brunahöflun, t.d. milli leikskóladelida og að rýmingarleidum, verður a.m.k. EI-60 og dyr EI-CS30/EI-S30. Allar klæðningar veggja og lofta verða í flokki 1. ÚT-ljós og neyðarlýsingar verða í byggingunni. Í byggingunni verður sjálfvirk brunavörðunarkerfi tengt viðurkenndri vaktstöð, hannað og uppsett skv. reglum Bruna-málastofnunar Ríkisins og ÍST EN 54. Brunaslöngur verða staðsettar á göngum sbr. grunnmynd og brunavarnaruppdrátt. Handstíkkviltæki skulu staðsett í samráði við slökkviliðsáfora/eldvarnarefni.

**borealis** ARCHITECTAR  
 strandgötu 26-28, 220 hafnarfjörður  
 sími 555 2850, fax 555 2858  
 borealis@centrum.is

verkefni: **Norðurvangur 13** verkefniúmer: 99-201

heiti tekið: **brunavarnaruppdráttur** númer: A-105

daga: 22.02.2000 gagna: gg/th

skiptiheiti: tm\_brun\_nberg