


tifftopdf - www.rubissoftware.com - Demo Version

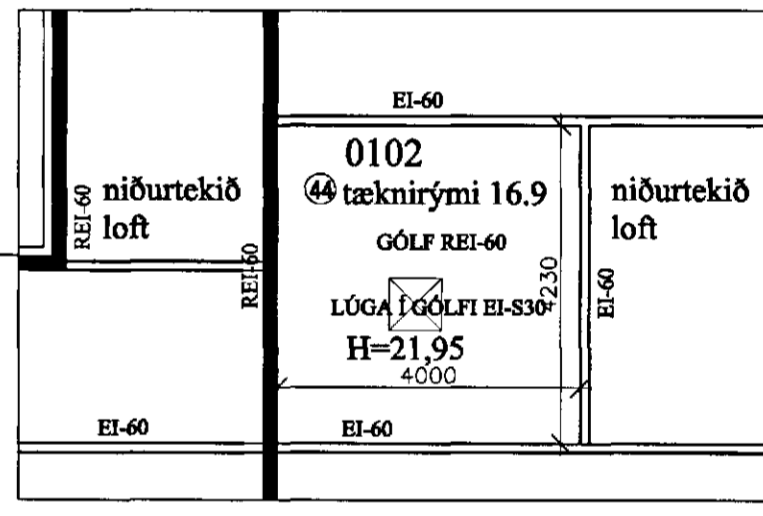

grunnmynd milli loft

Visað er til byggingar- og brunavarnaryfingar á afskiðsmynd A-101 og til brunavarnaruppráttar A-105.

grunnmynd 1:100

Breytingar:
 Opnun hurða úr rýmum nr. 23, 34 og 42 breytt þannig að þær opnast út.
 17.02.2000
 Rými nr. 9, 11, 13 rými nr. 28 og 29 (ræsting stækkuð), málsetningar lagfærðar. 24.02.2000

borealis ARHITEKTAR
 strandgötu 26-28, 220 hafnarfjörður
 sími 555 2850, fax 555 2858
 borealis@centrum.is

verkefni	verisnúmer
Norðurvangur 13	99-201
heili tekihöfundur	númer
grunnmynd	A-102
dagur	tekið af
24.02.2000	gg/hh
skrásmali	ylfi:
tm_bn_nberg	th
	malvörðill
	1:100