

SJÁLFRVIRK LOFTTÆMING  
 LOKAD ÞENNSLUKUR  
 TD. EXTROL 26/10  
 RENNILOKAR  
 BLONDUNARLOKI  
 VATNSHADAR OG  
 HITAMFLIR  
 VATNSHITAROFI  
 RÆYKROFI

KETILL MED INNBYGGDUM  
 SPÍRAL, FYRIR HEITT  
 NEYSLUVATN.  
 STÆRD: 3- 3,5 M<sup>2</sup>

DELA 18 L/MIN  
 MOTI 1,5 M.VS.


KETILL TENGIMYND  
 EKKI Í MÆLIKVARFA

OPNAR: STÁLOFNAR AF VIDURKENNDRI GERD DELTA T=40

STADSETNING	OPN NR.	GE'D	HÆD	LENGD	TENGING	HITAP. KCAL/H
ÞVOTTAN.	1		100	70	ø 10	724
SKÁLI	2		30	200	ø 10	1866
ANDDYRI	3		100	80	ø 10	854
VS	4		65	60	ø 10	252
BAD	5		65	130	ø 10	870
HERB.	6		65	140	ø 10	1048
GANGUR	7		45	100	ø 10	769
HJÓNAHERB.	8		65	140	ø 10	1261
HERB.	9		65	140	ø 10	822
HÓSB.HERB.	10		65	140	ø 10	845
DAGSTOFA	11		45	330	ø 10	2119
BORDSTOFA	12		45	180	ø 10	1555
ELDHÓB.	13		60	180	ø 10	1525
BÍLGJYMSLA	14		70	500	ø 10	3255

SKÝRINGAR:

MIDSTODVARPIPUR SVARTAR PÍPUR, MÁLAST HED ASPALTMÁLNINGU  
 OG EINANGRIST MED 16 MM GLERULLARHÓLKUM OG VEFJAST MED  
 SÍBALPAPPA. GATA SKAL ÞESS AD EDLILEG ÞENNSLA HINDRIST  
 EKKI Á LOGNUM. ALLIR OPNAR TENGIST MED STILLITÉ  
 Á ALLA OPNA KOMI LOFTSKRÚPA OG SJÁLFRVIRKUR LOKI (DANPOSS)  
 ER STJÓRNAST AF VATNSHITASTIGI MERKTUR -R  
 " " " HERBERGISHITA " -T

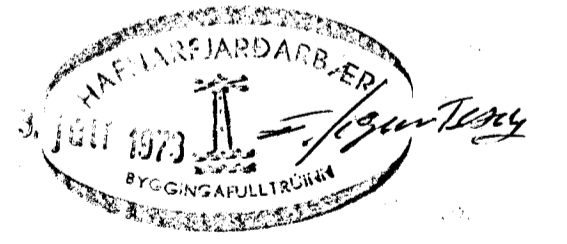

ATH.  
 UPPGEFIN MÁL Á OPNUM, HÆD OG LENGD  
 ERU Í FLÆSTUM TILFELNUM HÁMARKSMÁL.

STEINGRÍMUR TH. ÞORLÍFSSON MFI		
NORDURVANGUR NR.15		
MÁL	-	HITALAGNIR
DAGS.	MAI 1973	TENGINYND OPNALISTI OG SKÝRINGAR
BLAD	7	5. bl. g. 2. útg. 1973