


NR. Ø 600 + 19,20
 Ø 150 ST 100 o/oo
 FS-18,40

NORDURVANGUR

AFSTADA 1:500

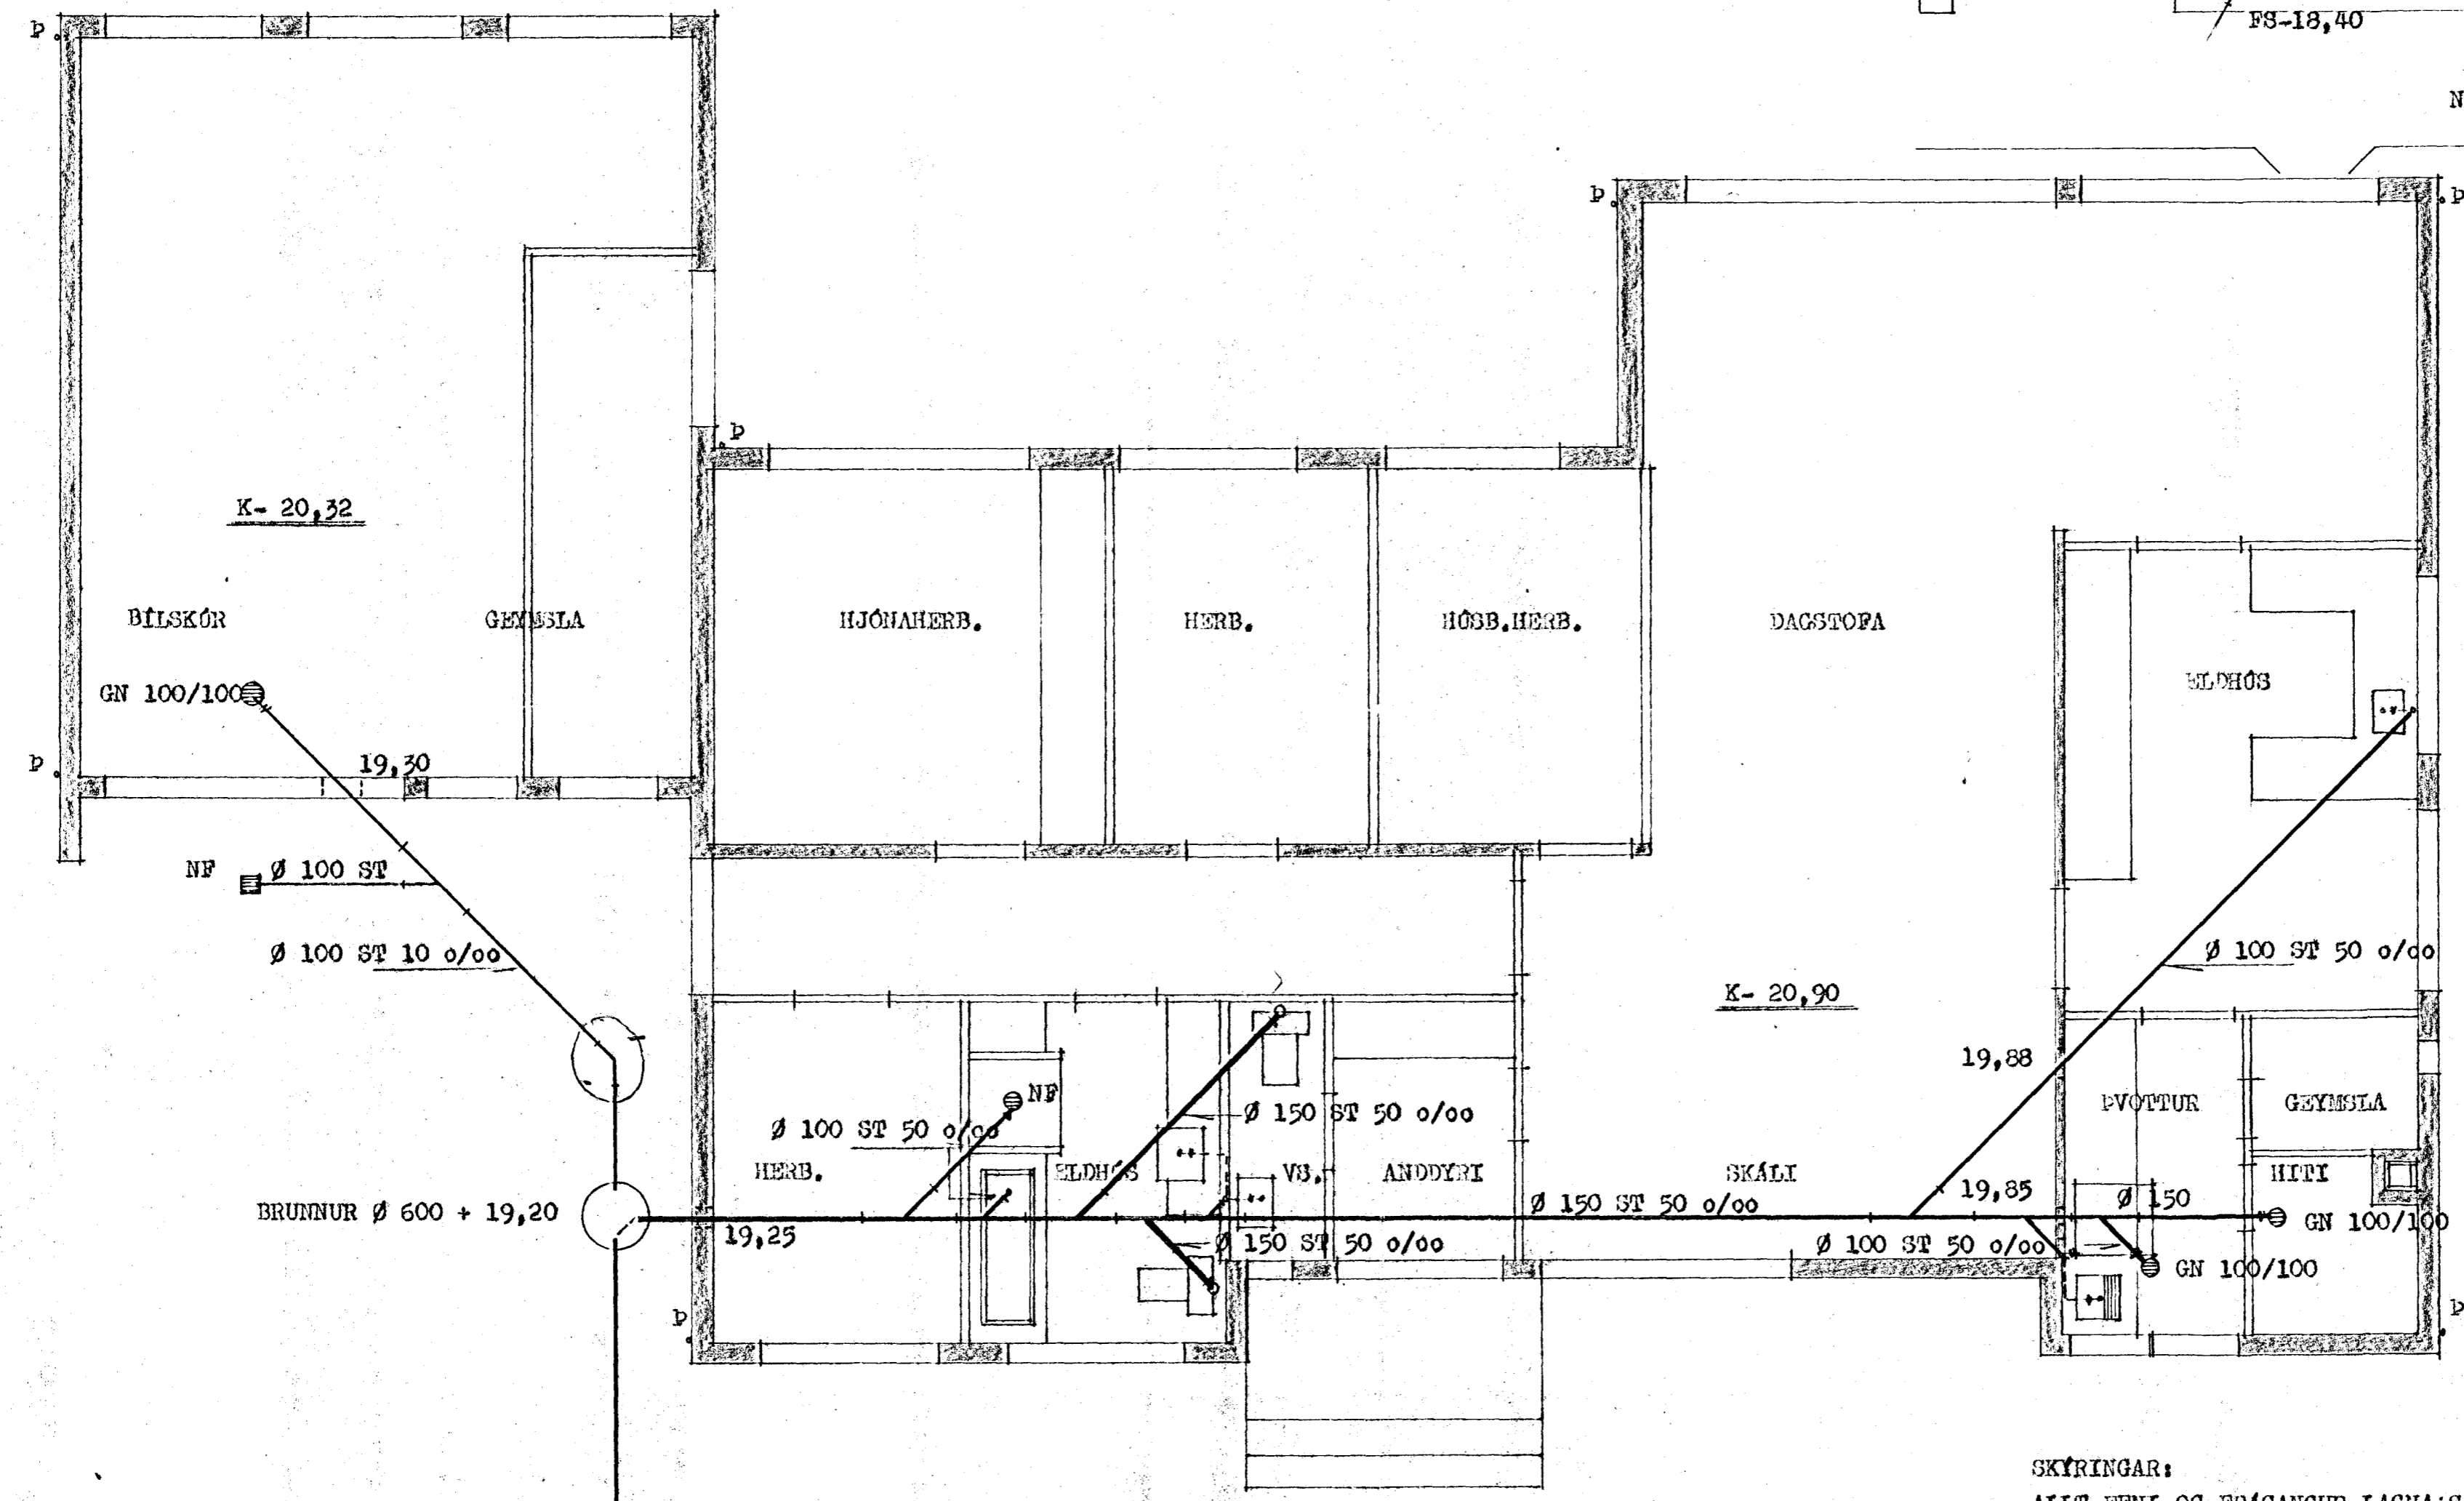

ÞAKVATNSLÖGN Í HRAUN.

SKÝRINGAR:
 ALLT EFNÍ OG FRÁGANGUR LAGNA'SÉ SAMKV. REGLUGERÐ FYRIR HOLRESI Í REYKJAVÍK OG BYGGINGARSAMP.

SPEINGRÍMUR TH. ÞORLEIFSSON MFFI		
NORDURVANGUR NR. 15		
MÁL	1:50	FRÆNNISLAGNIR GRUNNMYND OG AFSTADA.
DAGS.	MARZ 1973	
BLAÐ	2	