


Samþykkt á fundi bygginga-
nefndar þ. 14/3 1973

BYGGINGARFRÓÐVINN
I HAFNARHÉÐI


E. Þjartan Sveinsson

Kundir klifi skulduvarinn


F. 115

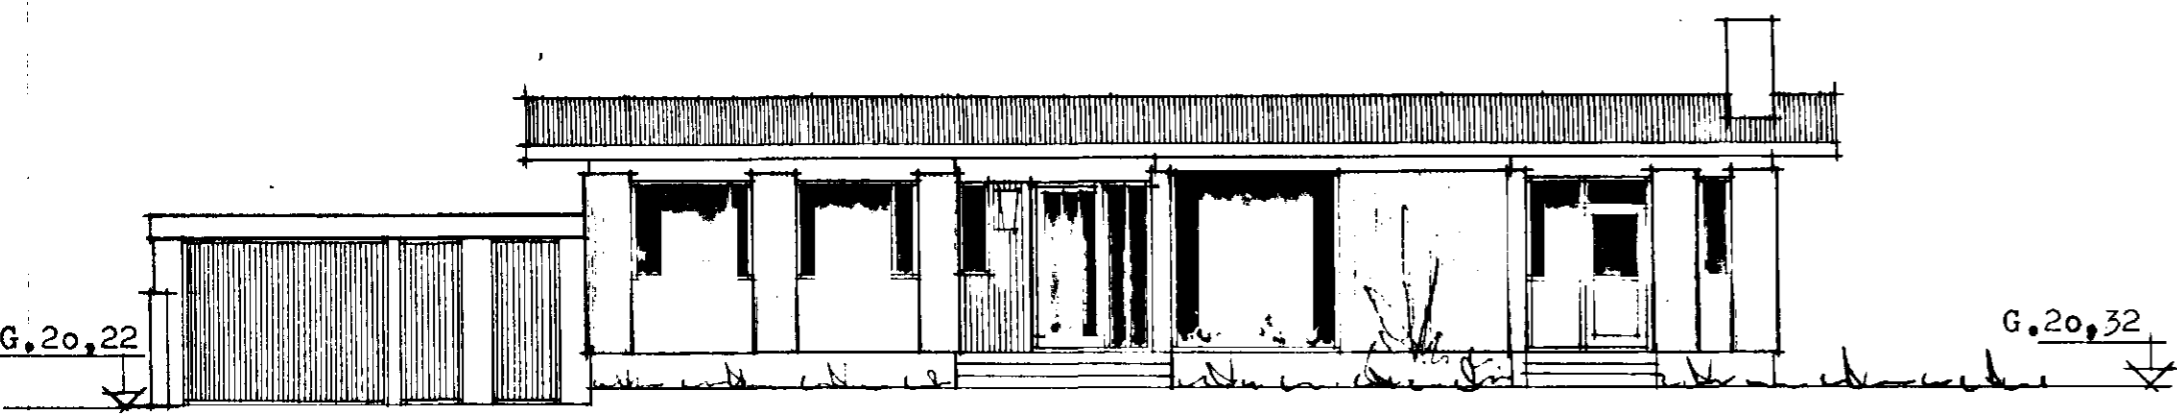


N O R Ð U R

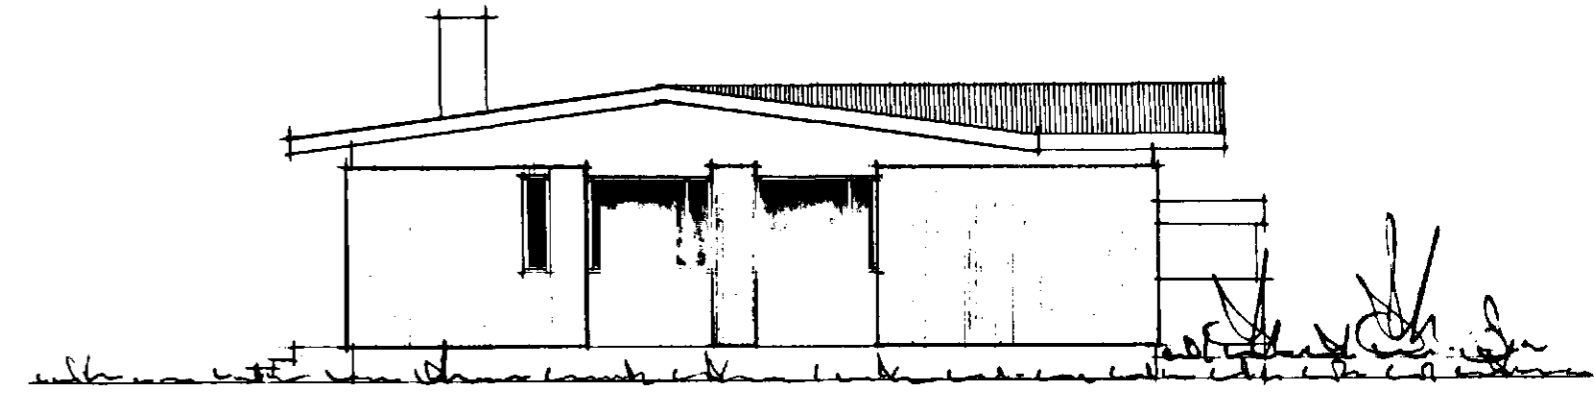

V E S T U R

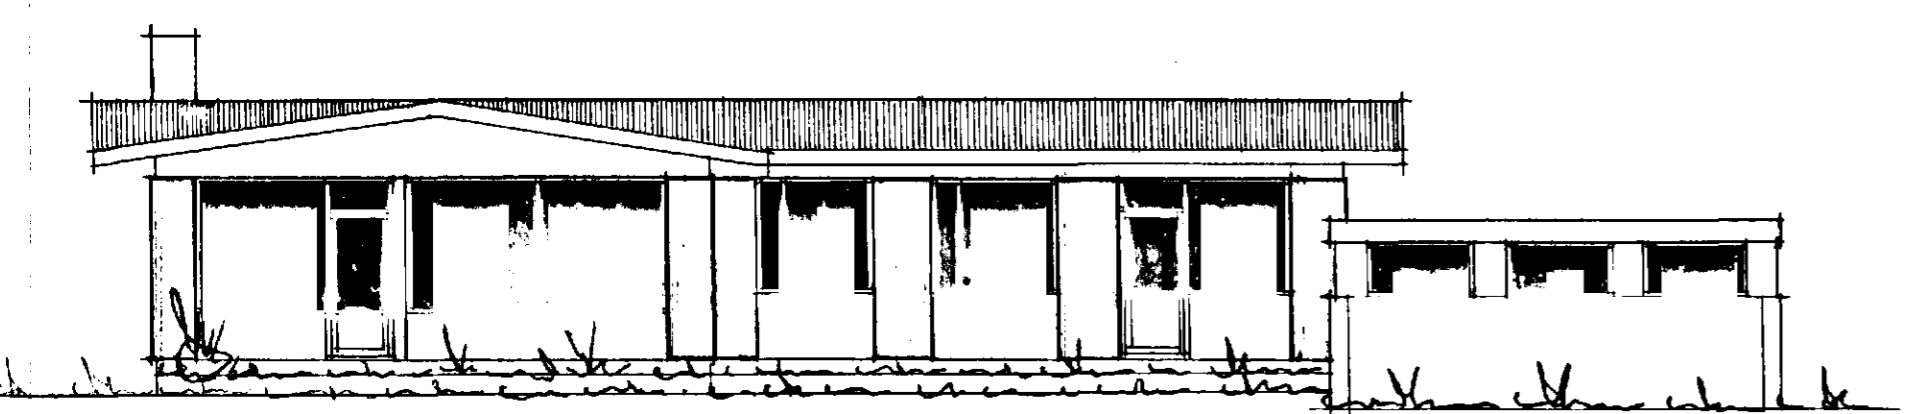

S U Ð U R

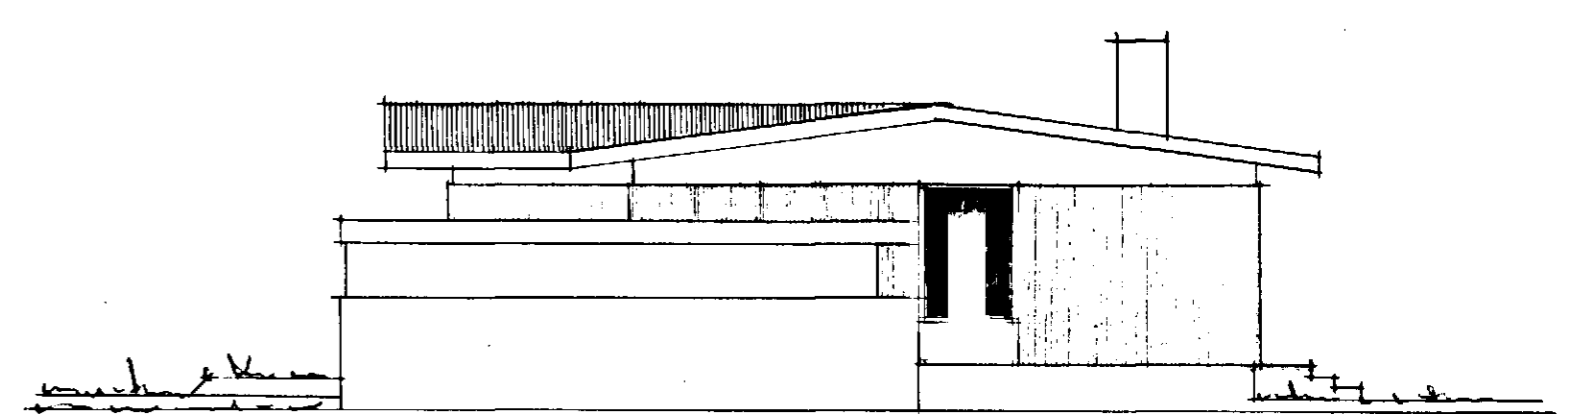

A U S T U R

tifftopdf - www.rubissoftware.com - Demo Version

REYKJAVÍK 1 MARZ 1973

Þjartan Sveinsson