


Omnaskrá - Panel stálotnar.

Nr.	Gerð	Teng.	Ath.
1	P3 740 - 960	AB	
2	P2 - 740 - 800	CD	
3	P3 740 - 1200	CD	
4	P 740 - 1200	CD	
5	P 740 - 1200	CD	
6	P2 740 - 800	AB	
7	P2 740 - 1280	AB	
8	P4 740 - 1440	AD	
9	P4 740 - 1440	AD	
10	P4 740 - 1960	AB	
11	P2 740 - 2240	CB	Valmst.

Öll ömtengi 3/8". Lottskúr á öllum öfnum. Allir ömar með Danfoss lokum. RAUL lokar á nr. 309 8 en FJVL lokar á öðrum. Allir ömar tengjast með stillifé. Öfnastærðir reiknast fyrir Δt = 40.

Ef ekki skiptur kantur undir dyrum leggist lögnin í gólfraut 15 cm innan við reggbraun. Vandlega einangruð og frágengin.

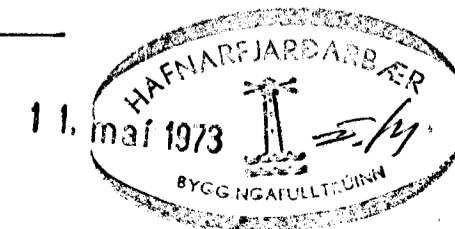

Benedikt B. Sigurðsson.	
Norðurlangur 16. Hamar.	
M.	1:50
D.	maí '73
Nr.	61.
Hitalögn	
Staðs. öma	
Öfnaskrá.	
Þun. Þ. Sigurðsson.	