


NORÐURVANGUR 17.


HAFNARFIRÐI.

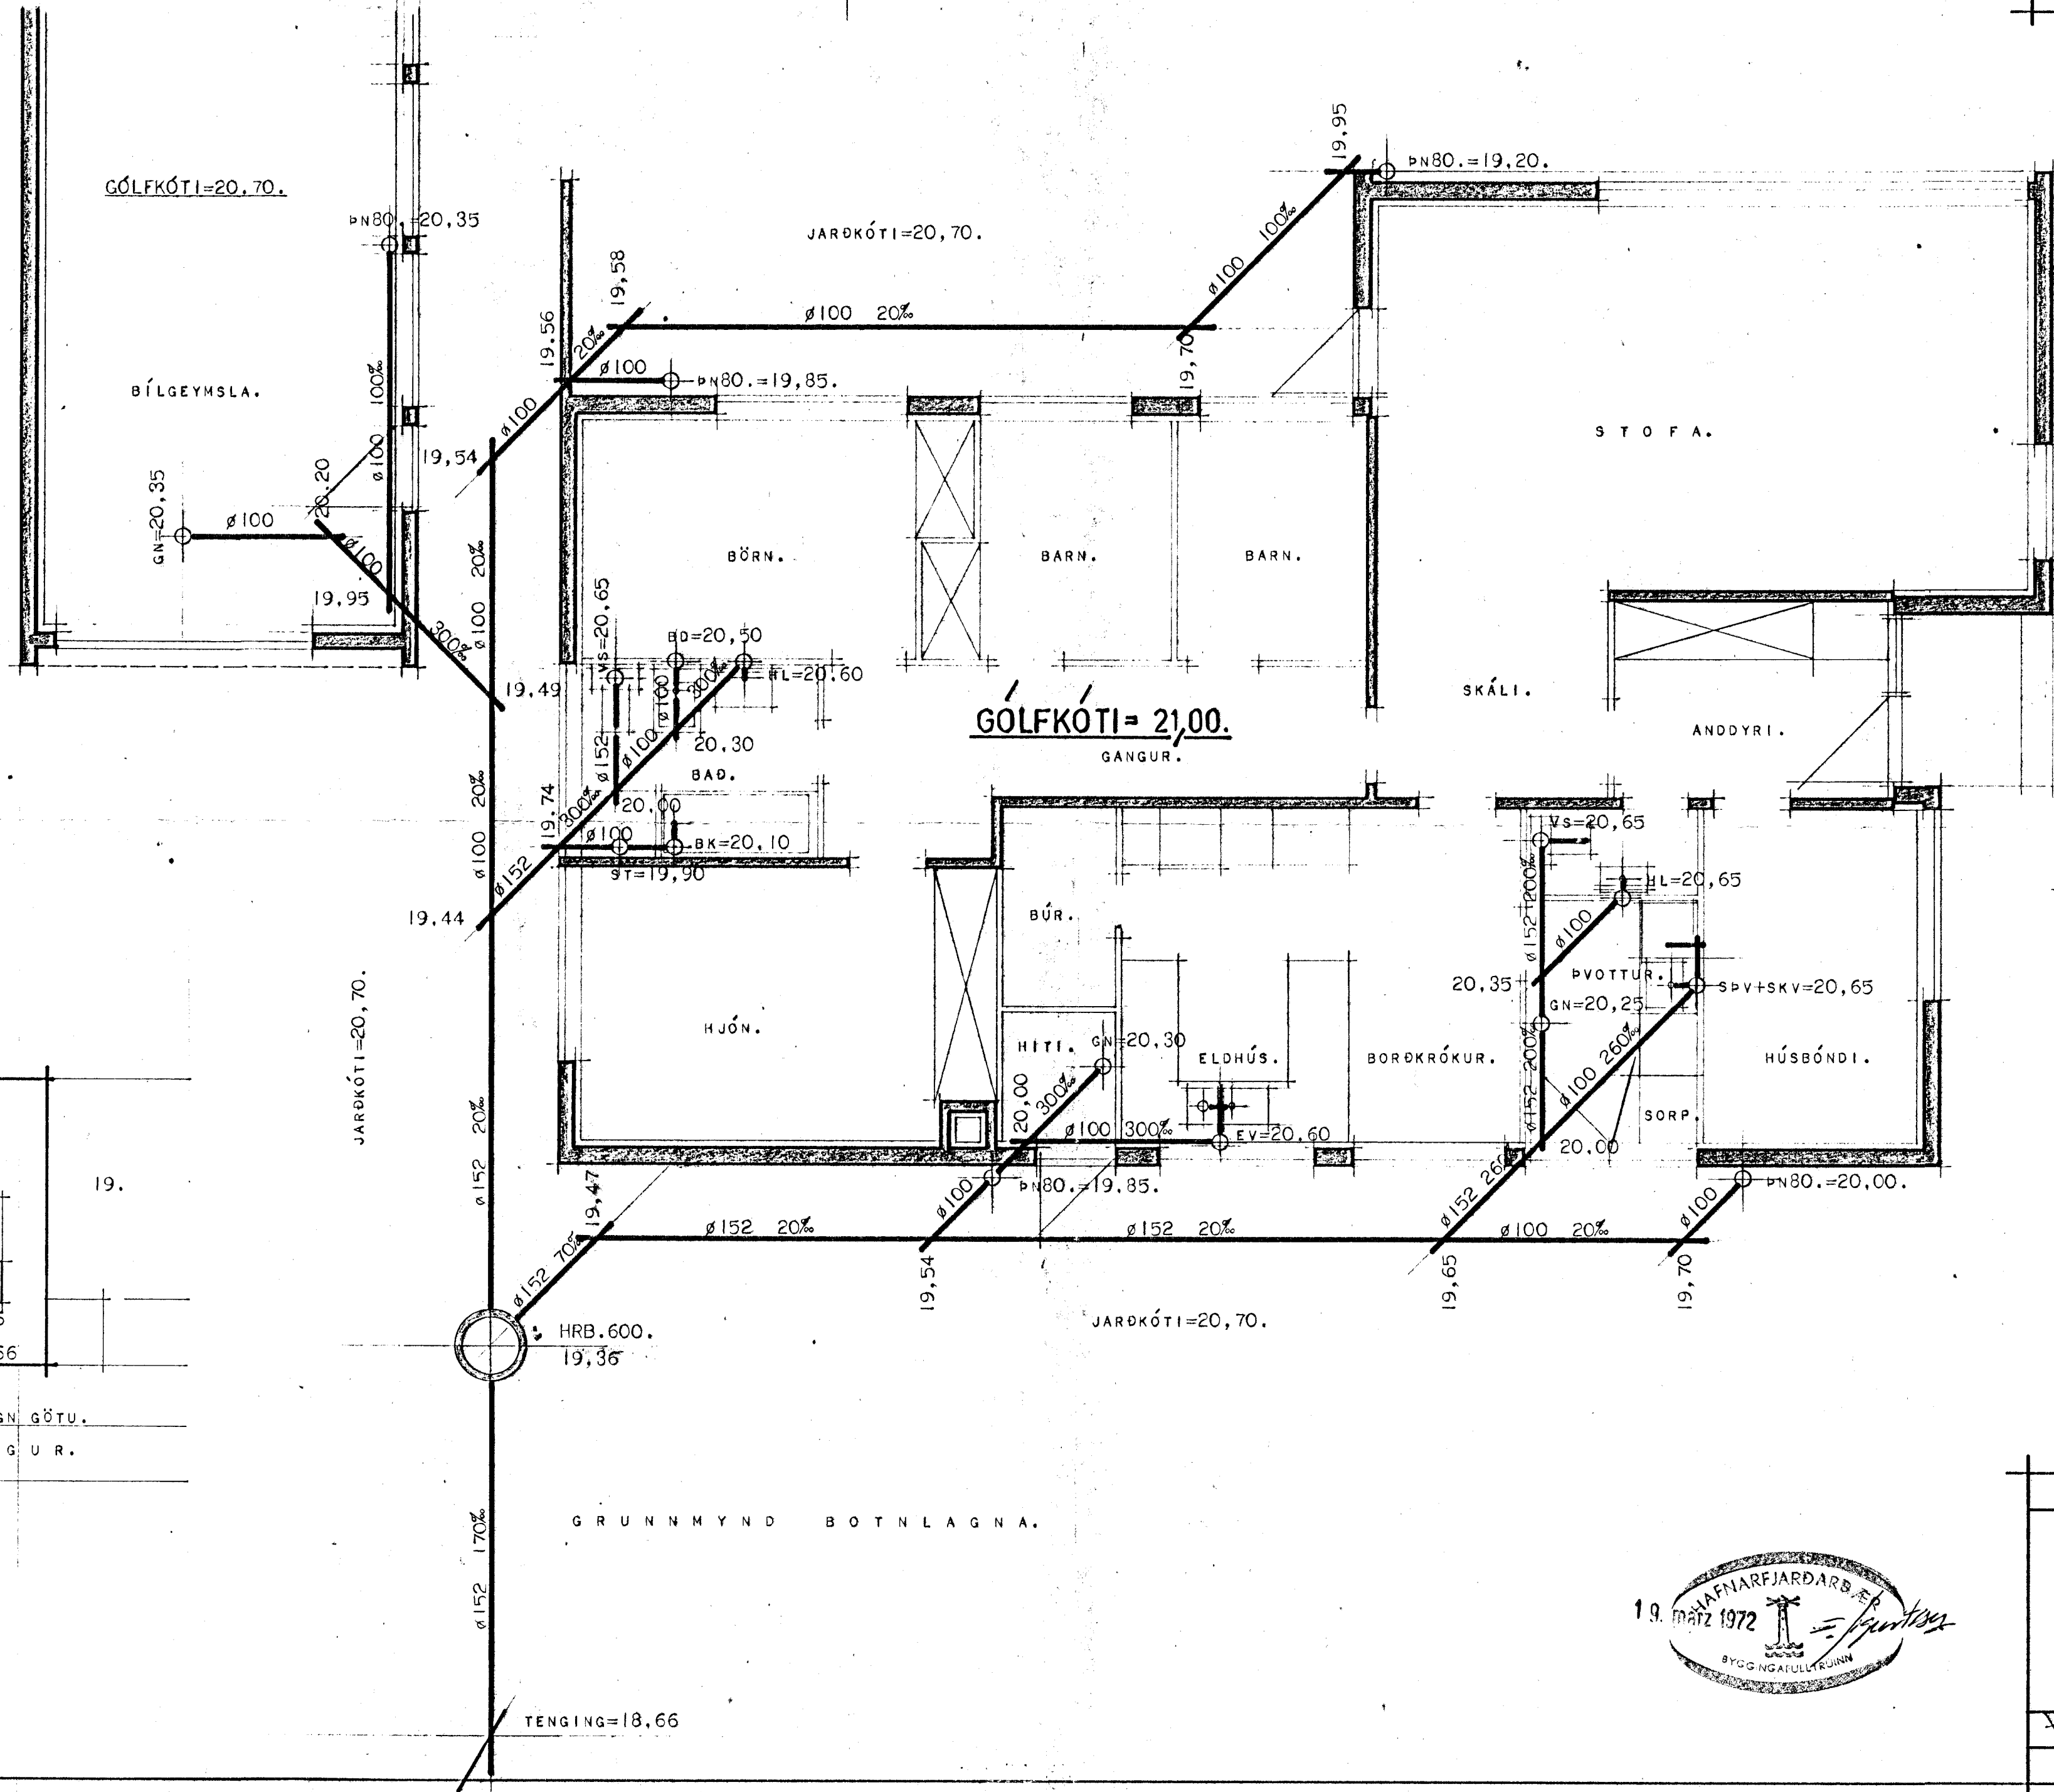

MERKINGAR:


- HRB. MERKIR HREINSIBRUNNUR.
- SPV. SJÁLVIK PVOTTAVÉL.
- SKV. SKOLVASKUR.
- EV. ELDHÚSVASKUR.
- BK. BADKAR.
- HL. HANDLAUG.
- BD. SKOLSKÁL.
- ST. STURTA.
- VS. VATNSSALERNI.
- GN. GÓLFNIDURFALL.
- PN. ÞAKNIDURFALL.

EFNI OG FRÁGANGUR LAGNA SÉ Í SAMRÆMI VIÐ REGLUGERÐ UM FRÁRENNSLISLAGNIR.

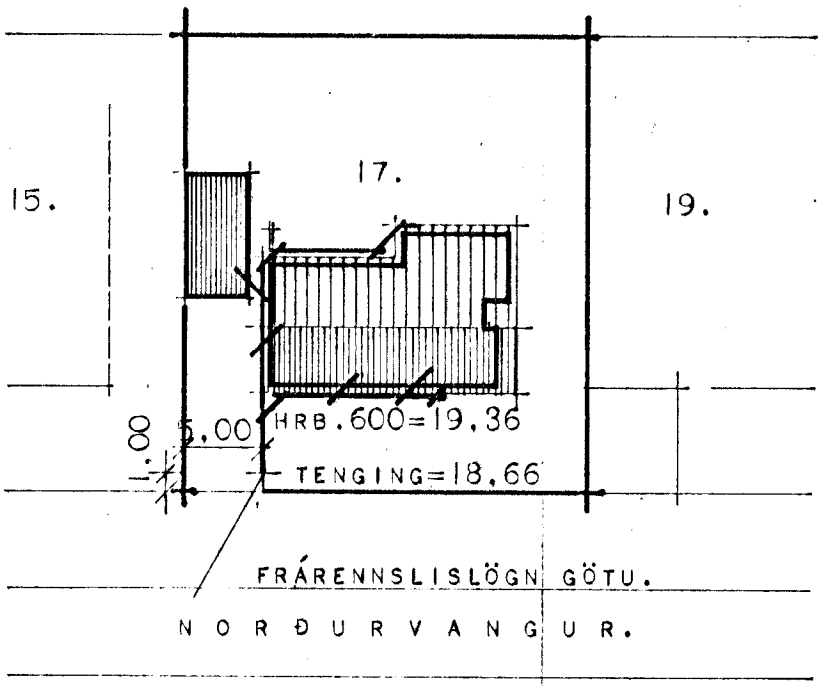

GRUNNMYND BOTNLAGNA.

TENGING=18,66

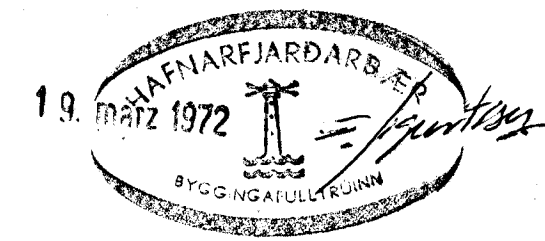

HÚSNÆÐISMÁLASTOFNUN RÍKISINS.	
FRÁRENNSLISLAGNIR.	EINBÝLISHÚS.
GRUNNMYND BOTNLAGNA.	VERK.
MÁL 1:50.	83.
AFSTÖÐUMYND.	BLAÐ NR. 1 AF 1
MÁL 1:500.	OKTÓBER 1972.

Björninn & Hjálmarsson