


SKRÁ YFIR OFNASTÆÐIR.

NR	VARMAPÖRF KCAL/T	MESTA	MESTA	TENGI
1	235	30	100	BC-15
1A	4560	30	420	BC-15
2.	800	65	140	CD-15
3	800	65	140	CD-15
4	1430	65	180	CD-15
5.	460	100	60	CD-15
6.	1620	65	180	CD-15
7.	1800	65	140	CD-15
8.	750	100	120	AB-15
9.	1030	65	180	AB-15
10	125	100	50	CD-15
11	350	120	30	EF-15

SKÝRINGAR: PÍPUR ERU LÉTTDREGNAR STÁLPÍPUR OG ERU INNRI ÞVERMÁL ÞEIRRA GEFIN UPPI Í MM Á TENGIMYND.
 PÍPUR LIGGI OFANÁ GÓLFPLÖTU OG MÁLIST TVISVAR MED ASFALTMÁLNINGU OG EINANGRIST MED 2.SM GLERULLARHÓLKUM
 UTANUM HÓLKA SKAL VEFJA PLASTDÚK.
 ÞRÝSTIREYNA SKAL KERFI MED KÖLDU VATNI MED 7.KG/SM² OG SKAL SÁ ÞRÝSTINGUR STANDA Á KERFINU Í 6.KLST
 ÁN ÞESS AD FALLA.
 EKKI ER REIKNAD MED NEINNI SÉRSTAKRI OFNAGERÐ EN VID STÆÐARÁKVÖRDUN OFNA SKAL HÖFD HLÍÐSJÓN AF SKRÁ
 YFIR OFNASTÆÐIR. Á HVERN OFN KOMI LOFTTÆMINGARSKRÚFA OG TVÍSTILLILOKI.
 EINANGRUN Á VEGGJUM SAMSVARI 2,5" PLASTEINANGRUN EN EINANGRUN Í LOFTI SAMSVARI 4"GLERULL MED ÁLPYNNU
 Í GLUGGUM SÉ TVÖFALT GLER.

Hortun 18.

HÚSNÆÐISMÁLASTOFNUN RÍKISINS	
HITALÖGN GRUNNMYND	EINBÝLISHÚS VERK 83
	MKV. 1:50 APRÍL 1966

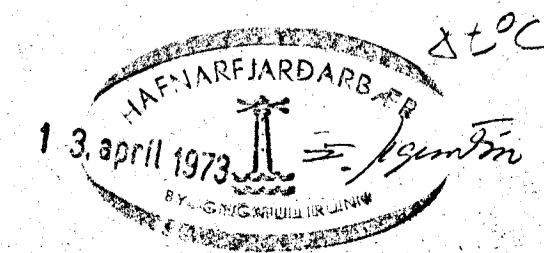

Supplémenter frekju á ný.