



- 1 Ketill, Stálsíðjan, 4 m² m/heitavotnsspiral.
- 2 Brennari, 1.20 GPM, 60°
- 3 Dæla, B & G, "75", 3/4"
- 4 Þenslukútur, Flexcon 25/0.5
- 5 Áfylli- og öryggislaki, B & G D-175.
- 6 Öryggislaki, B & G nr 4.
- 7 Hitastillir, Honeywell, L4007A (90°C)
- 8 " " " " (80°C)
- 9 Hila- og þrýstimalir.

Tengingar í kynadíkleta, sjá rúmmynd.

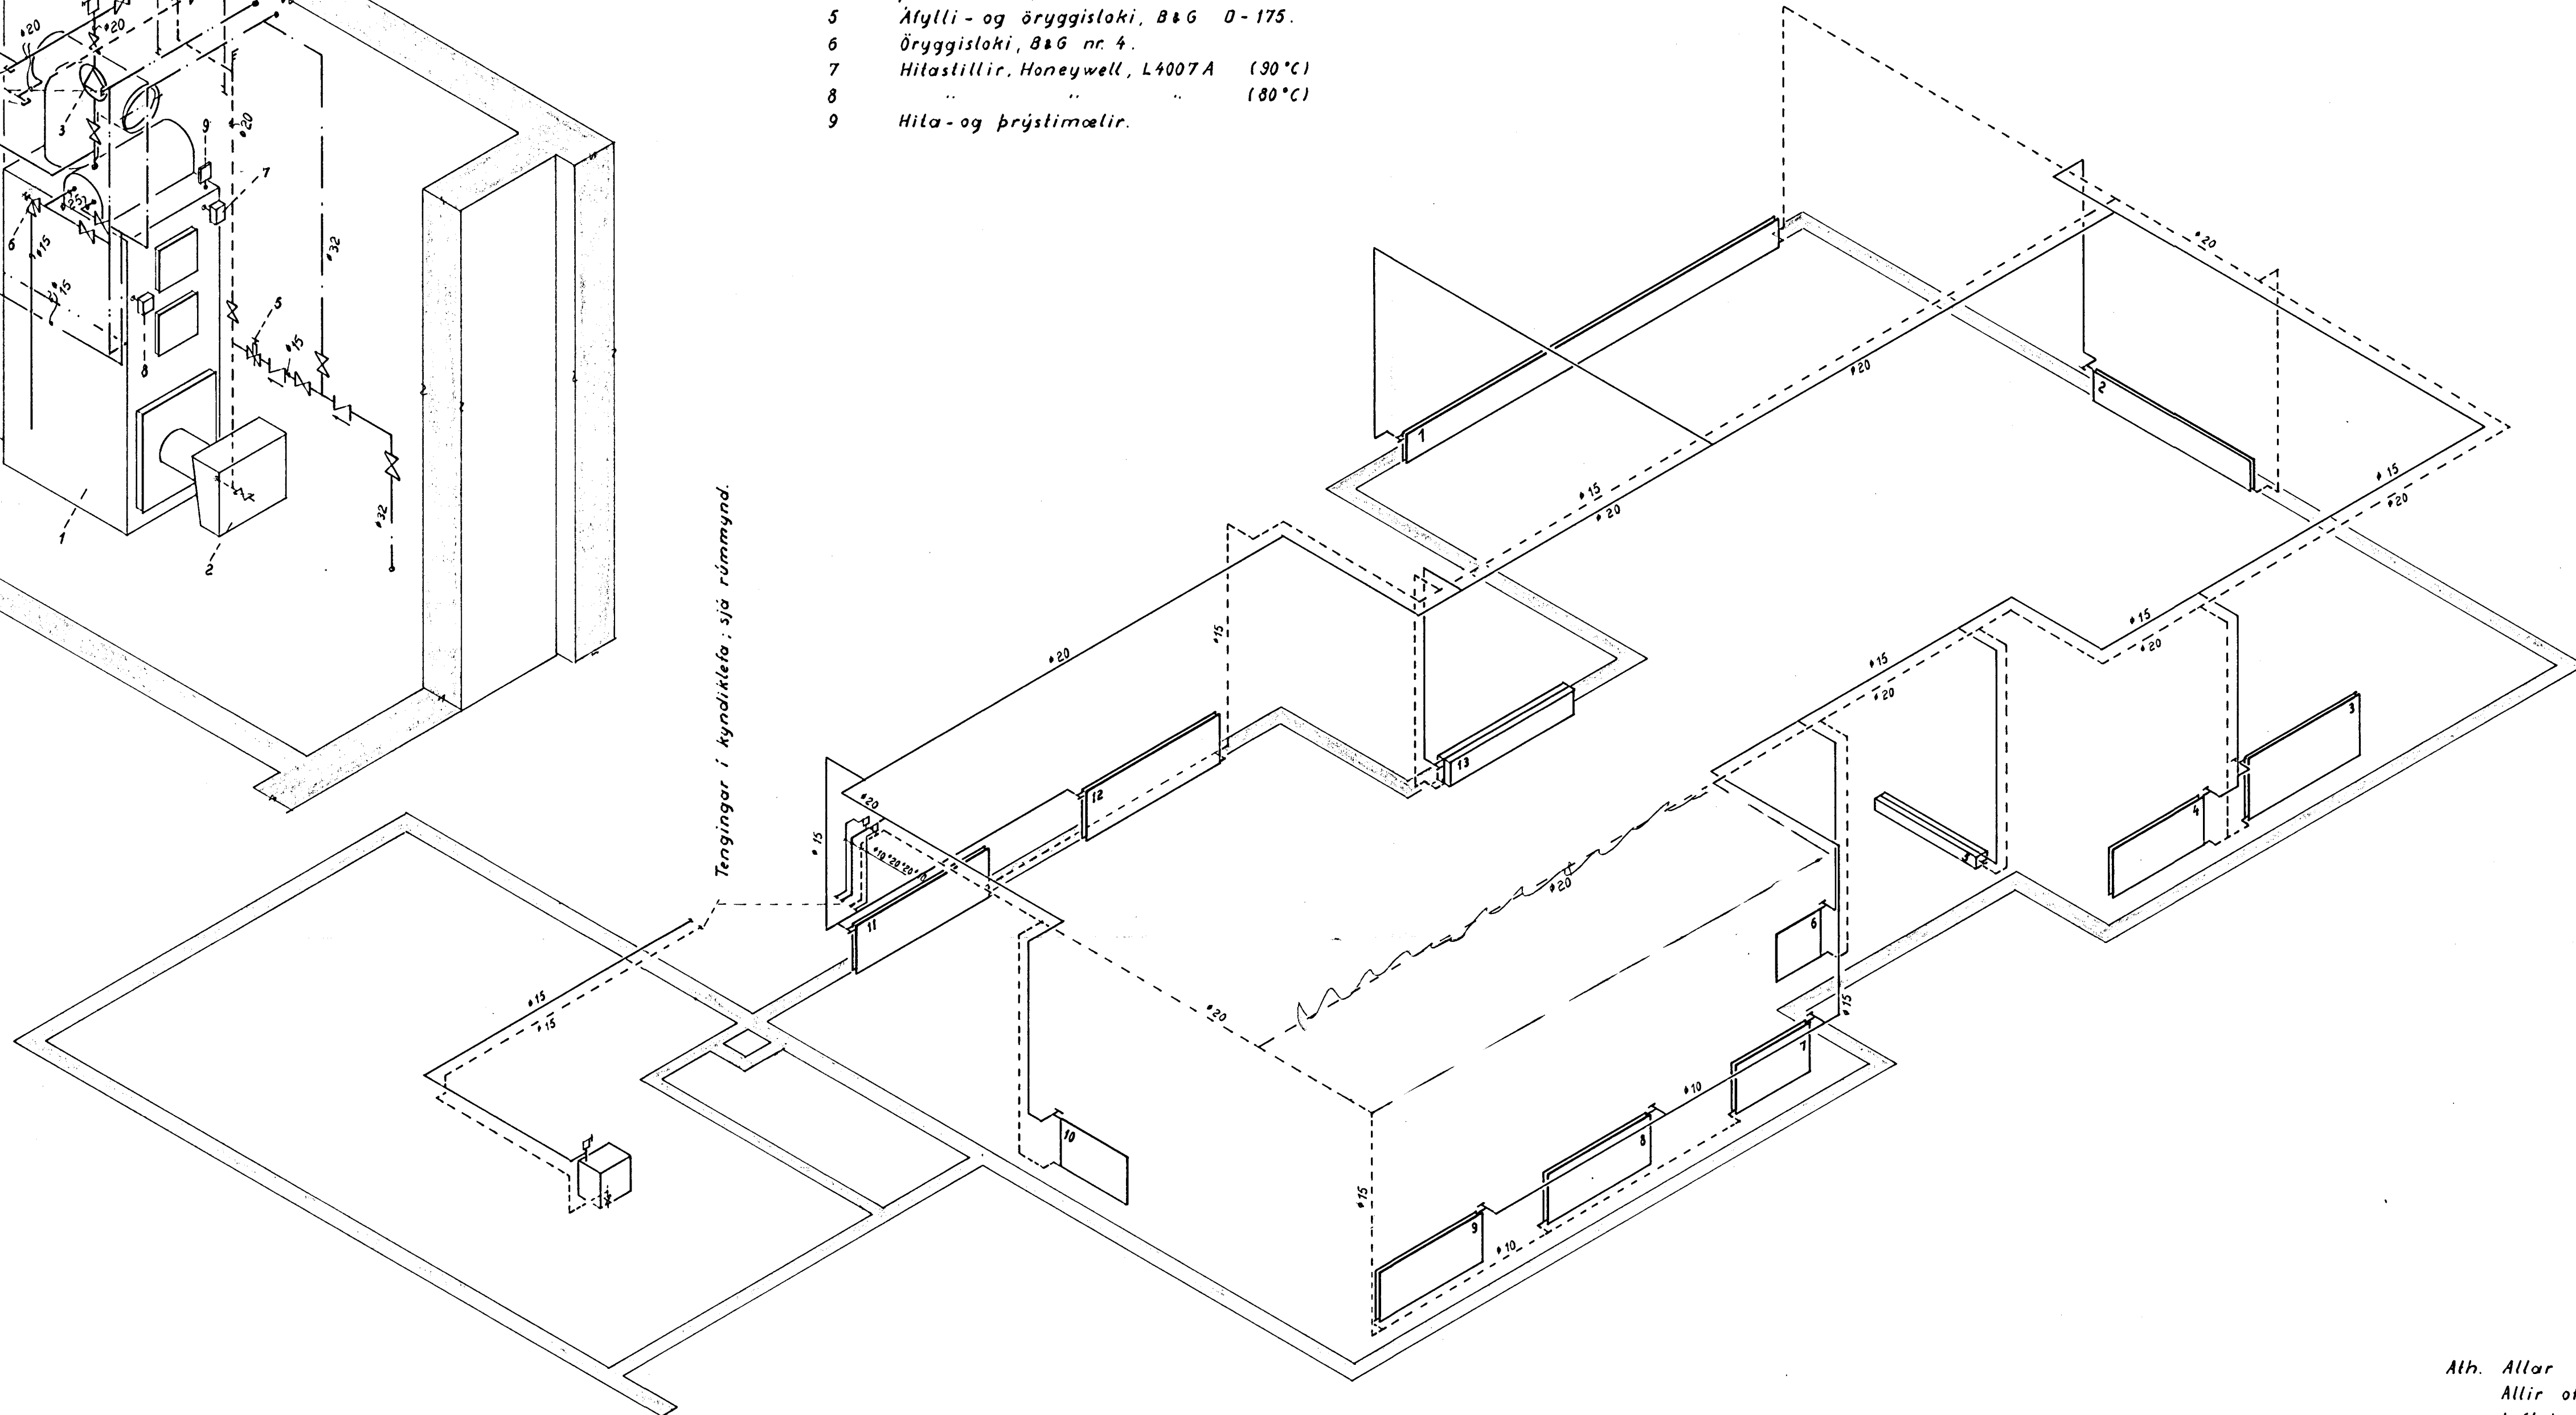

Alh. Allar ofnotengingar eru #10. Þessu á viðkomur f.
 Allir ofnar eru unionatengdir, eru með
 loftskrúfu og 3/8" aftæmiskrúfu, (Dráttarvélar h/1).
 Á öllum ofnum skal vera Danfoss túrlöki
 (í stofu og borðstofu með lausum þreifara)

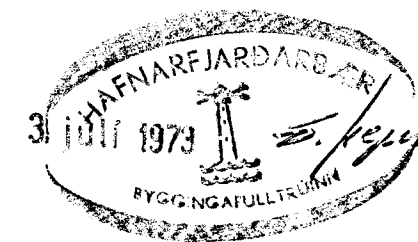

AT 35

Fj.	Húll	Hl.nr.	Tekn.nr.	Efni	Ath.
Dags.	Leiðrétting	Dags.	Leiðrétting		
Breyting					
VERKFRÆDISTOFA GUDMUNDAR & KRISTJÁNS Laufásveg 19 Sími 14425				Mkv. 1.50	Verkfr. 5.73 JM. Tehn. Yfirf. Samþ.
<u>Norðurvangur 19</u> <u>Rúmmynd ofnakertis</u>				Dagbók nr.	TEIKNING NR. 2E-60
				Verk nr.	blað of