


KERFI ~ 1:50

- SKÝRINGAR:
- KALT VATN
 - - - HEITT
 - Y - - - KALDAVATNSKRANI
 - Y - - - HEITA
 - ⊗ RENNILOKI
 - ⊗ - - - MED SPINDLI UPPÚR JÖRD
 - ⊗ EINSTREYMISLOKI
 - ⊗ VATNSMÆLIR

PIPUR SKULU EINANGRADAR MED 20mm GLERULLARHÖLKUM OG VAFÐAR MED PLASTDÚK ALLT EFNÍ, PÍPUR OG FITTINGS SKAL VERA GALVANISERAÐ.
 KERFI SKAL PRÓFA MED KÖLDU VATNI OG 6 KG/cm² ÞRÝSTINGI.
 BALLOFIX RENNILOKAR SÉU VID HVERT TÆKI EINSTREYMISLOKI VID ÞVOTTAVELAR.

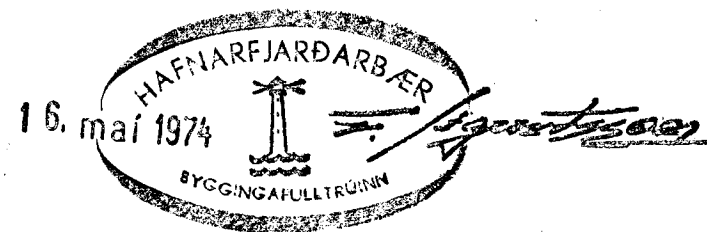

NORDURVANGUR 20	MÆLIKVARDI ~ 1:50	VERK 7306	TEIKN NR 4
VATNSLÖGN KERFI	Hannað: <i>[Signature]</i>	Yfirfarið: <i>[Signature]</i>	DAGS JÚNÍ '73
JÓHANN GUNNAR BERGÞÓRSSON VERKFR MVFI KÖLDUKINN 9 - HAFNARFIRÐI - Sími 52895	Teiknað: <i>[Signature]</i>	Samb: <i>[Signature]</i>	BREYTT