



OFNASKRÁ Δ T 40°C

NR	HITATAP KCAL/T	OFN GOLF-PANEO	TENGI
1	1070	545 / II 1800	C B 10
2	1355	645 / III 1300	C D 10
3	1370	1000 / II 1300	C D 10
4	550	860 / I 1000	A B 10
5	1110	545 / II 1800	C B 10
6	730	645 / I 1700	C B 10
7	835	645 / I 1900	A D 10
8	690	645 / I 1600	A D 10
9	720	645 / I 1700	A D 10
10	1045		
11	3320	545 / III 1900	A D 10
12	3320	545 / III 1900	A D 10
13	6180	645 / III 3000	A D 15
14	6180	645 / III 3000	A D 15
15	640	1000 / I 1000	A B 10

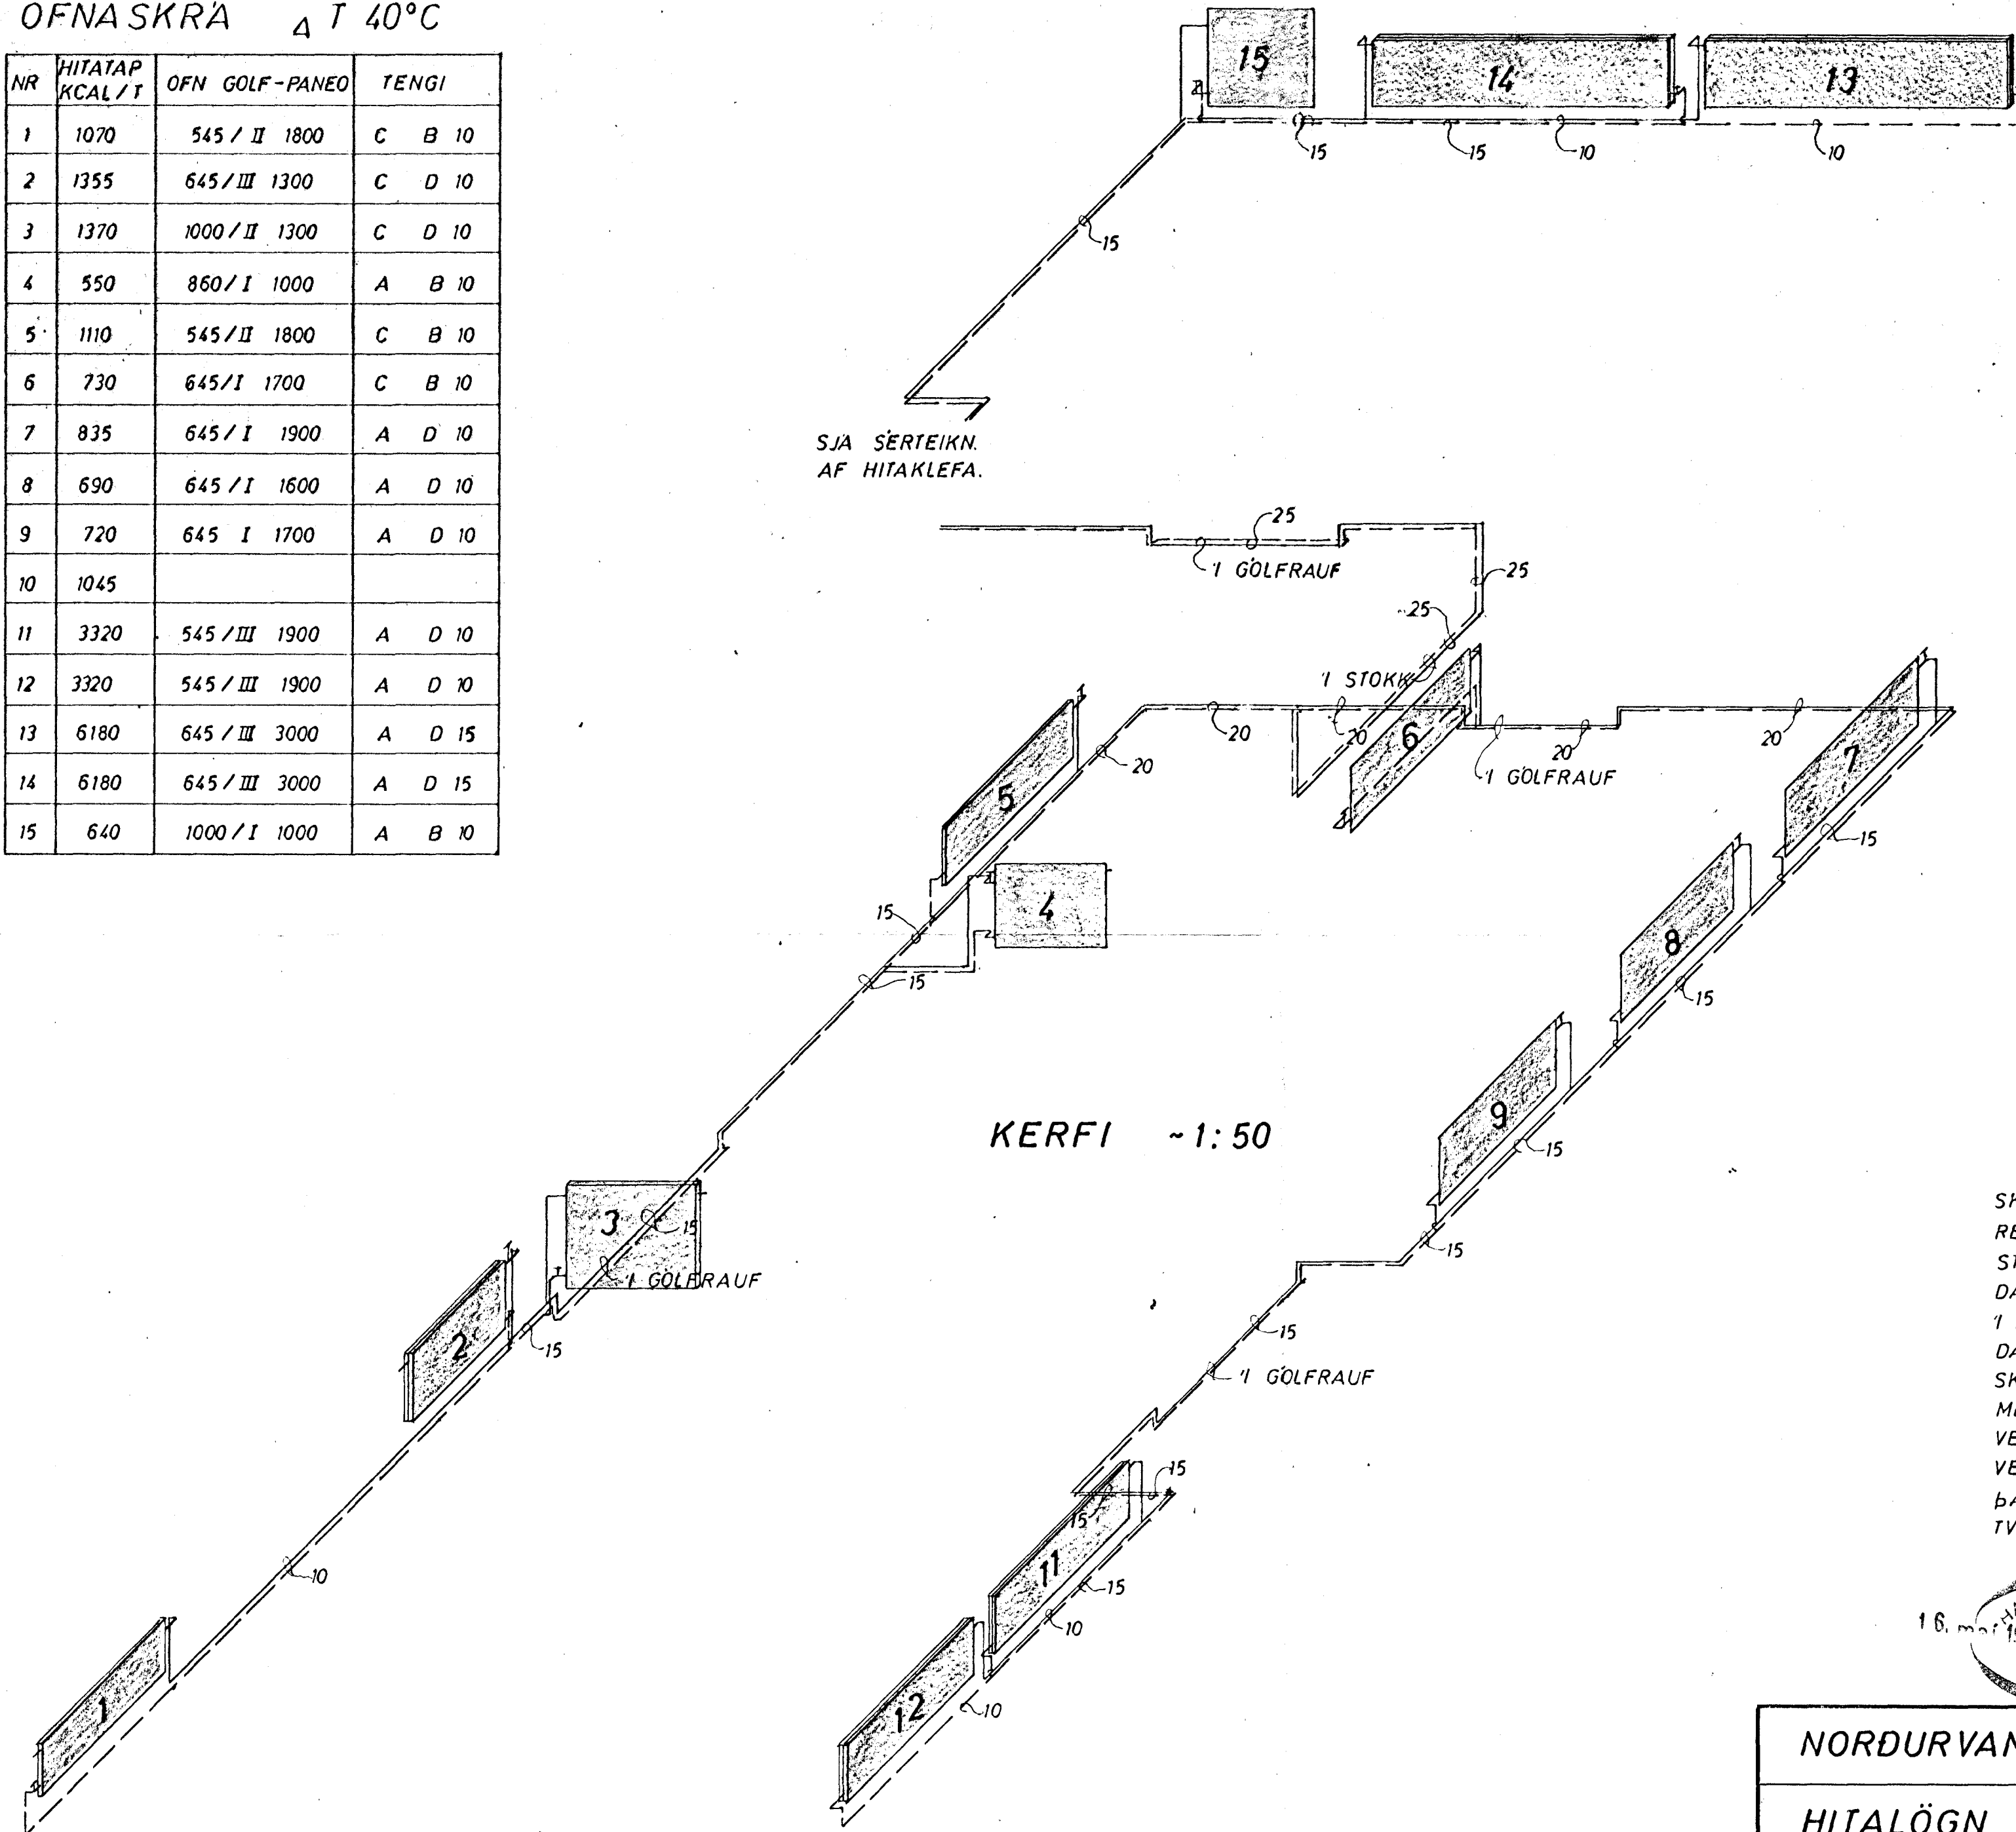

SKÝRINGAR:
 REIKNAD ER MED GOLF-PANEO OFNUM. SJA OFNASKRÁ
 STILLIHNE OG LOFTSKRÚFA A ÖLLUM OFNUM
 DANFOSS RAVL LOKAR A ÖLLUM OFNUM NEMA
 1 ANDD. ÞVH. BADI GEYMSLU OG BILG. ÞAR SEU
 DANFOSS FJVR PIPUR VENJULEGAR SVARTAR
 SKAL MALA MED ASFALTMALNINGU OG EINANGRA
 MEÐ MINNST 20 mm. GLERULLARHÖLKUM OG
 VEFJA MED PLASTDÚK
 VEGGJAEINANGRUN A M K 2 1/2" PLAST.
 ÞAKEINANGRUN A.M.K. 4"
 TVÖFALTGLER 1 GLUGGUM.

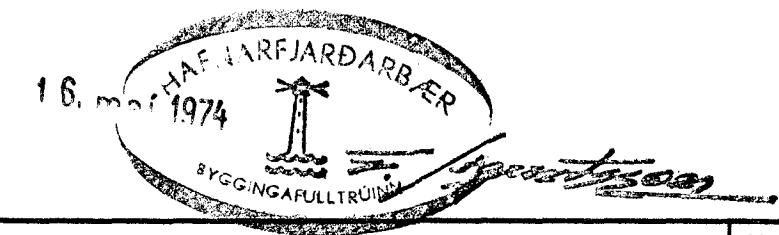

NORÐURVANGUR 20	MÆLIKVARÐI ~ 1:50	VERK 7306	TEIKN NR 6
HITALÖGN KERFI	Hannað: <i>[Signature]</i> Teiknað: <i>[Signature]</i>	Yfirfarið: Samb: <i>[Signature]</i>	DAGS JÚNÍ '73
JÓHANN GUNNAR BERGPÓRSSON VERKFR MVFI KÖLDUKINN 9 - HAFNARFIRÐI - Sími 52895	BREYTT		