


OFNASKRÁ $\Delta T 40^\circ C$

NR.	HITATAP KCAL/T	OFN - PANEL	TENGI
1	1250	P 3 740/1040	E + F 10
2	310	P 590/720	C + D 10
3	925	P 2 590/1280	C + B 10
4	925	P 2 590/1280	A + D 10
5	1290	P 2 740/1440	C + D 10
6	1290	P 2 740/1440	C + D 10
7	1335	P 2 440/2400	C + B 10
8	2670	P 2 440/4800	C + B 15
9	1445	P 2 590/1360	A + D 10
10	865	P 2 590/1200	A + D 10
11	985	P 2 590/1360	A + D 10
12	865	P 2 590/1200	A + D 10
13	575	P 2 590/800	A + B 10
14	445	P 590/1040	C + D 10
15	1785	P 2 740/2000	A + D 10

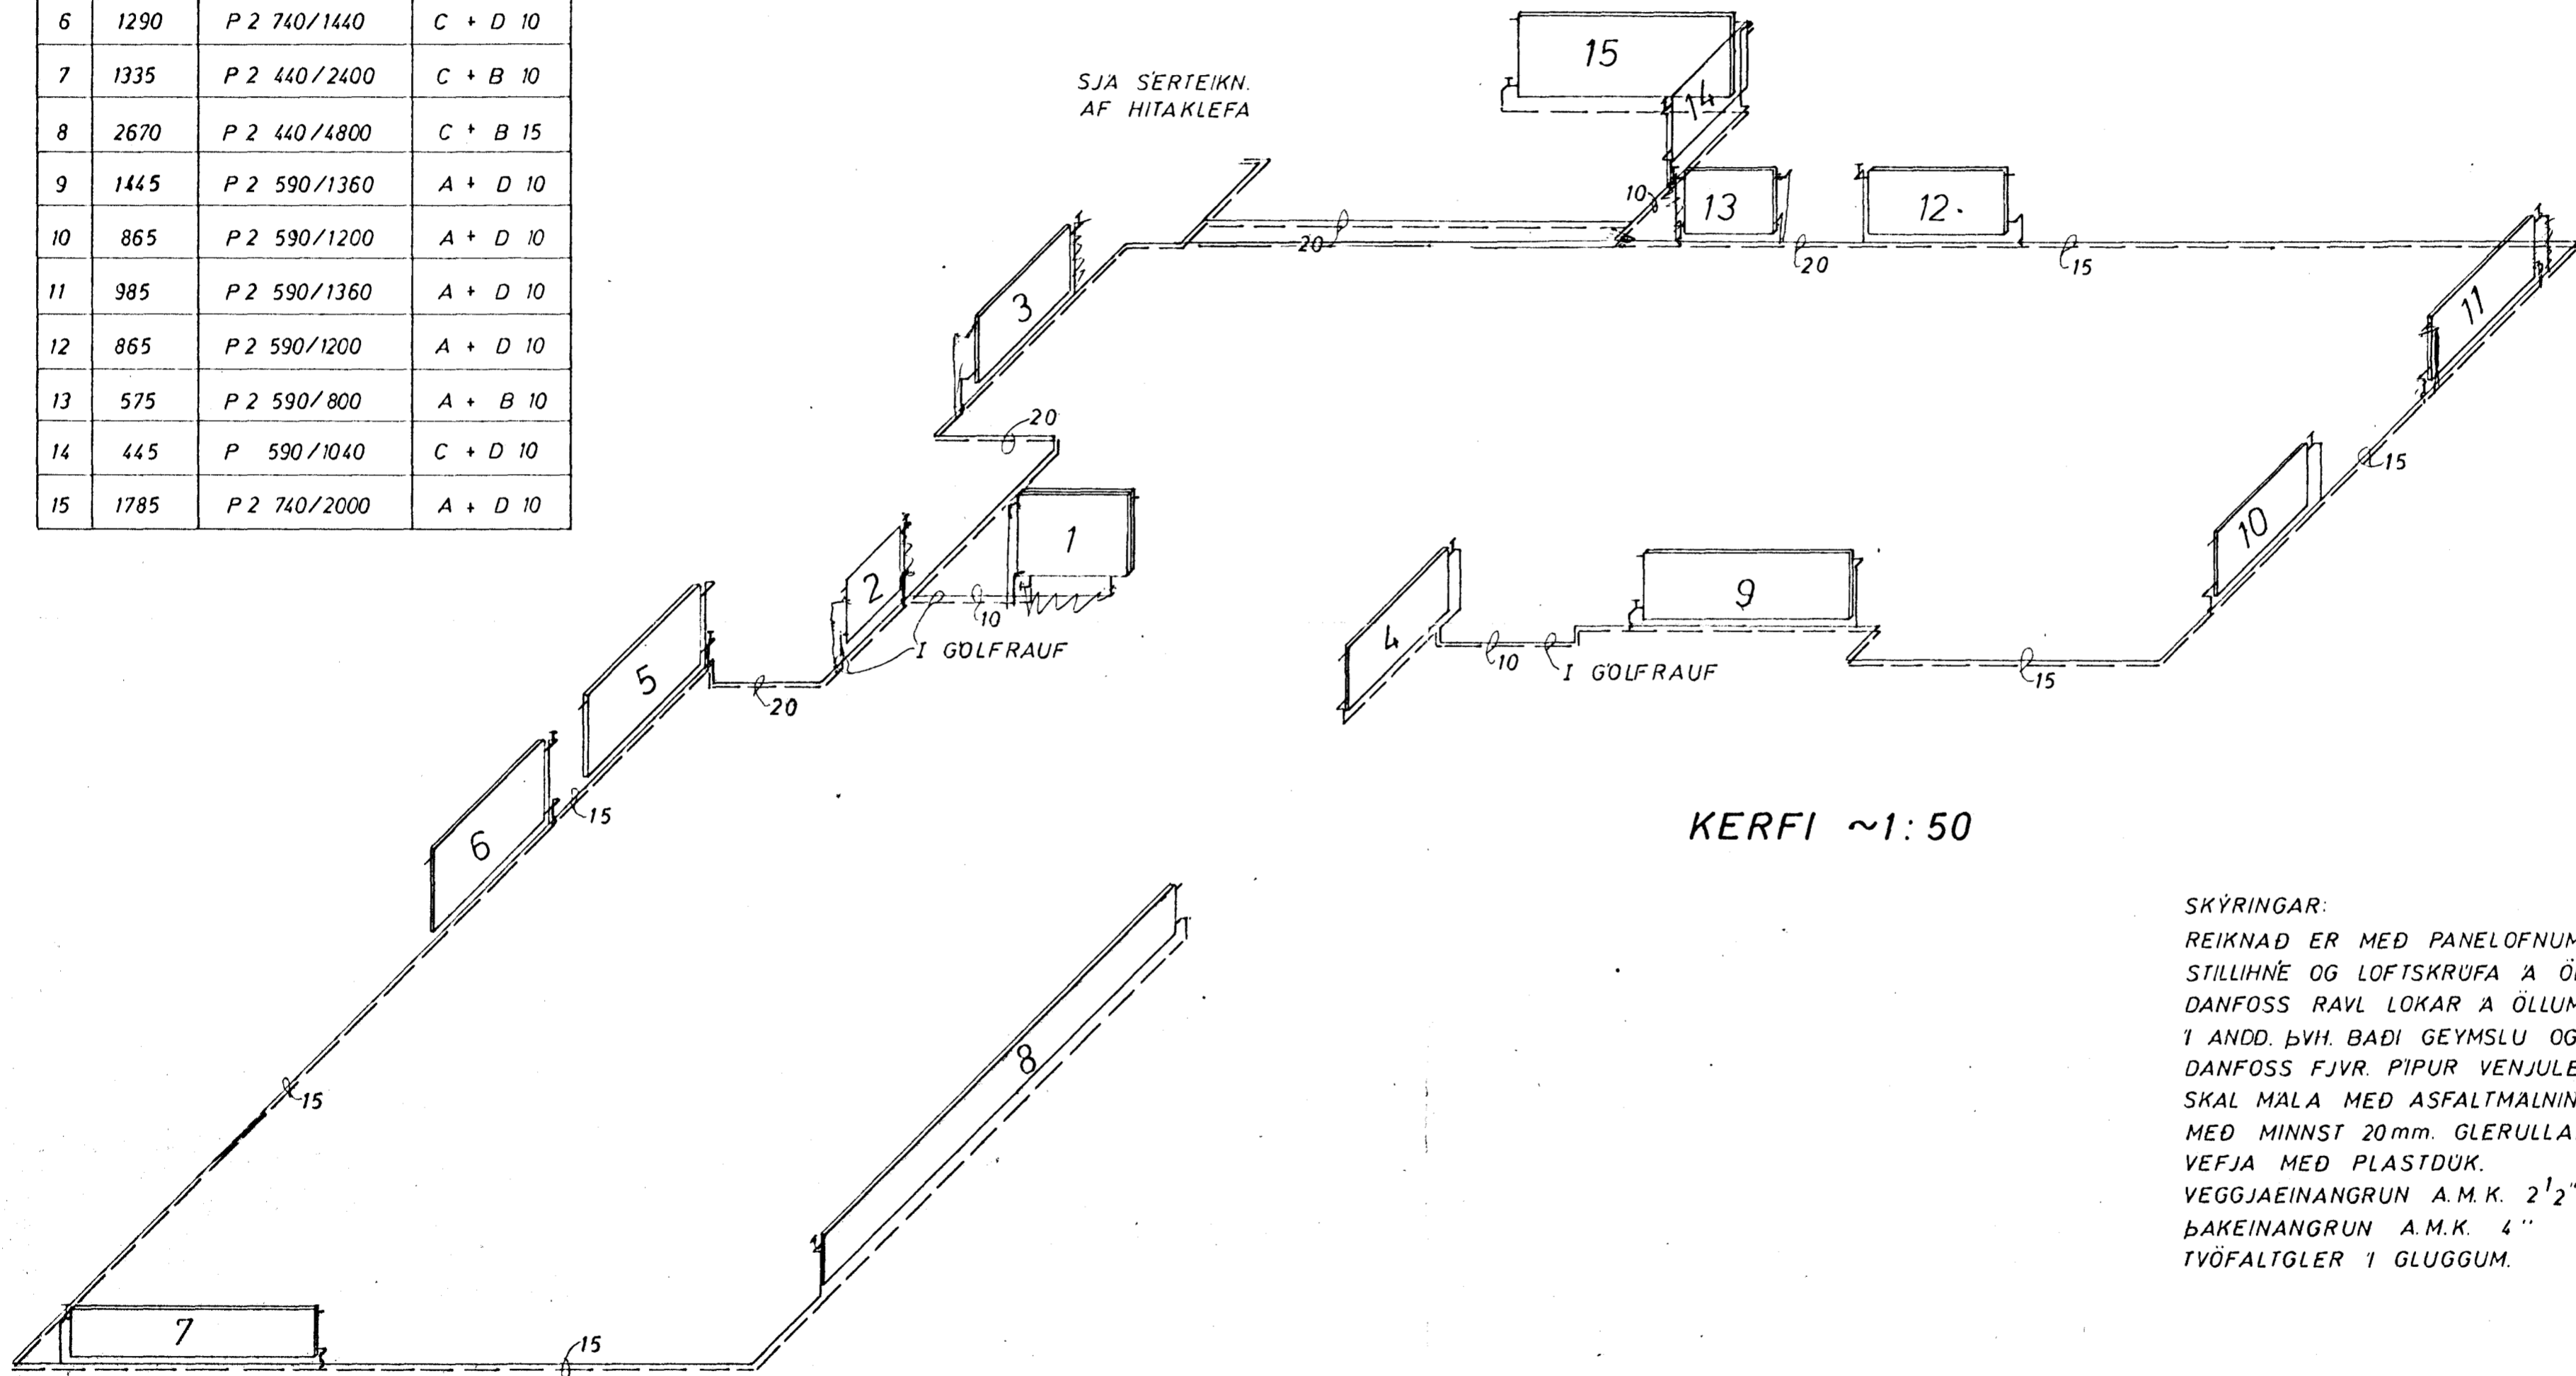

SKÝRINGAR:

REIKNAD ER MED PANELOFNUM. SJA OFNASKRÁ
 STILLIHNE OG LOFTSKRUFU A ÖLLUM OFNUM
 DANFOSS RAVL LOKAR A ÖLLUM OFNUM NEMA
 I ANDD. ÞVH. BAÐI GEYMSLU OG BILG. ÞAR SEU
 DANFOSS FJVR. PIPUR VENJULEGAR SVARTAR
 SKAL MÅLA MED ASFALTMALNINGU OG EINANGRA
 MED MINNST 20mm. GLERULLARHÖLKUM OG
 VEFJA MED PLASTDUK.
 VEGGJAEINANGRUN A.M.K. 2 1/2" PLAST.
 ÞAKEINANGRUN A.M.K. 4"
 TÝÖFALTGLER I GLUGGUM.



NORDURVANGUR 21	MÆLIKVARDI ~1:50	VERK 7302	TEIKN NR 9
HITALÖGN KERFI	Hannað: JHS. Teiknað: JHS.	Yfirfarið: Samb: JHS	DAGS MAI '73
JÓHANN GUNNAR BERGPÓRSSON VERKFR MVFI KÖLDUKINN 9 - HAFNARFIRÐI - SÍMI 52895 - STRANDGÖTU 11 SÍMI 53315	BREYTT		