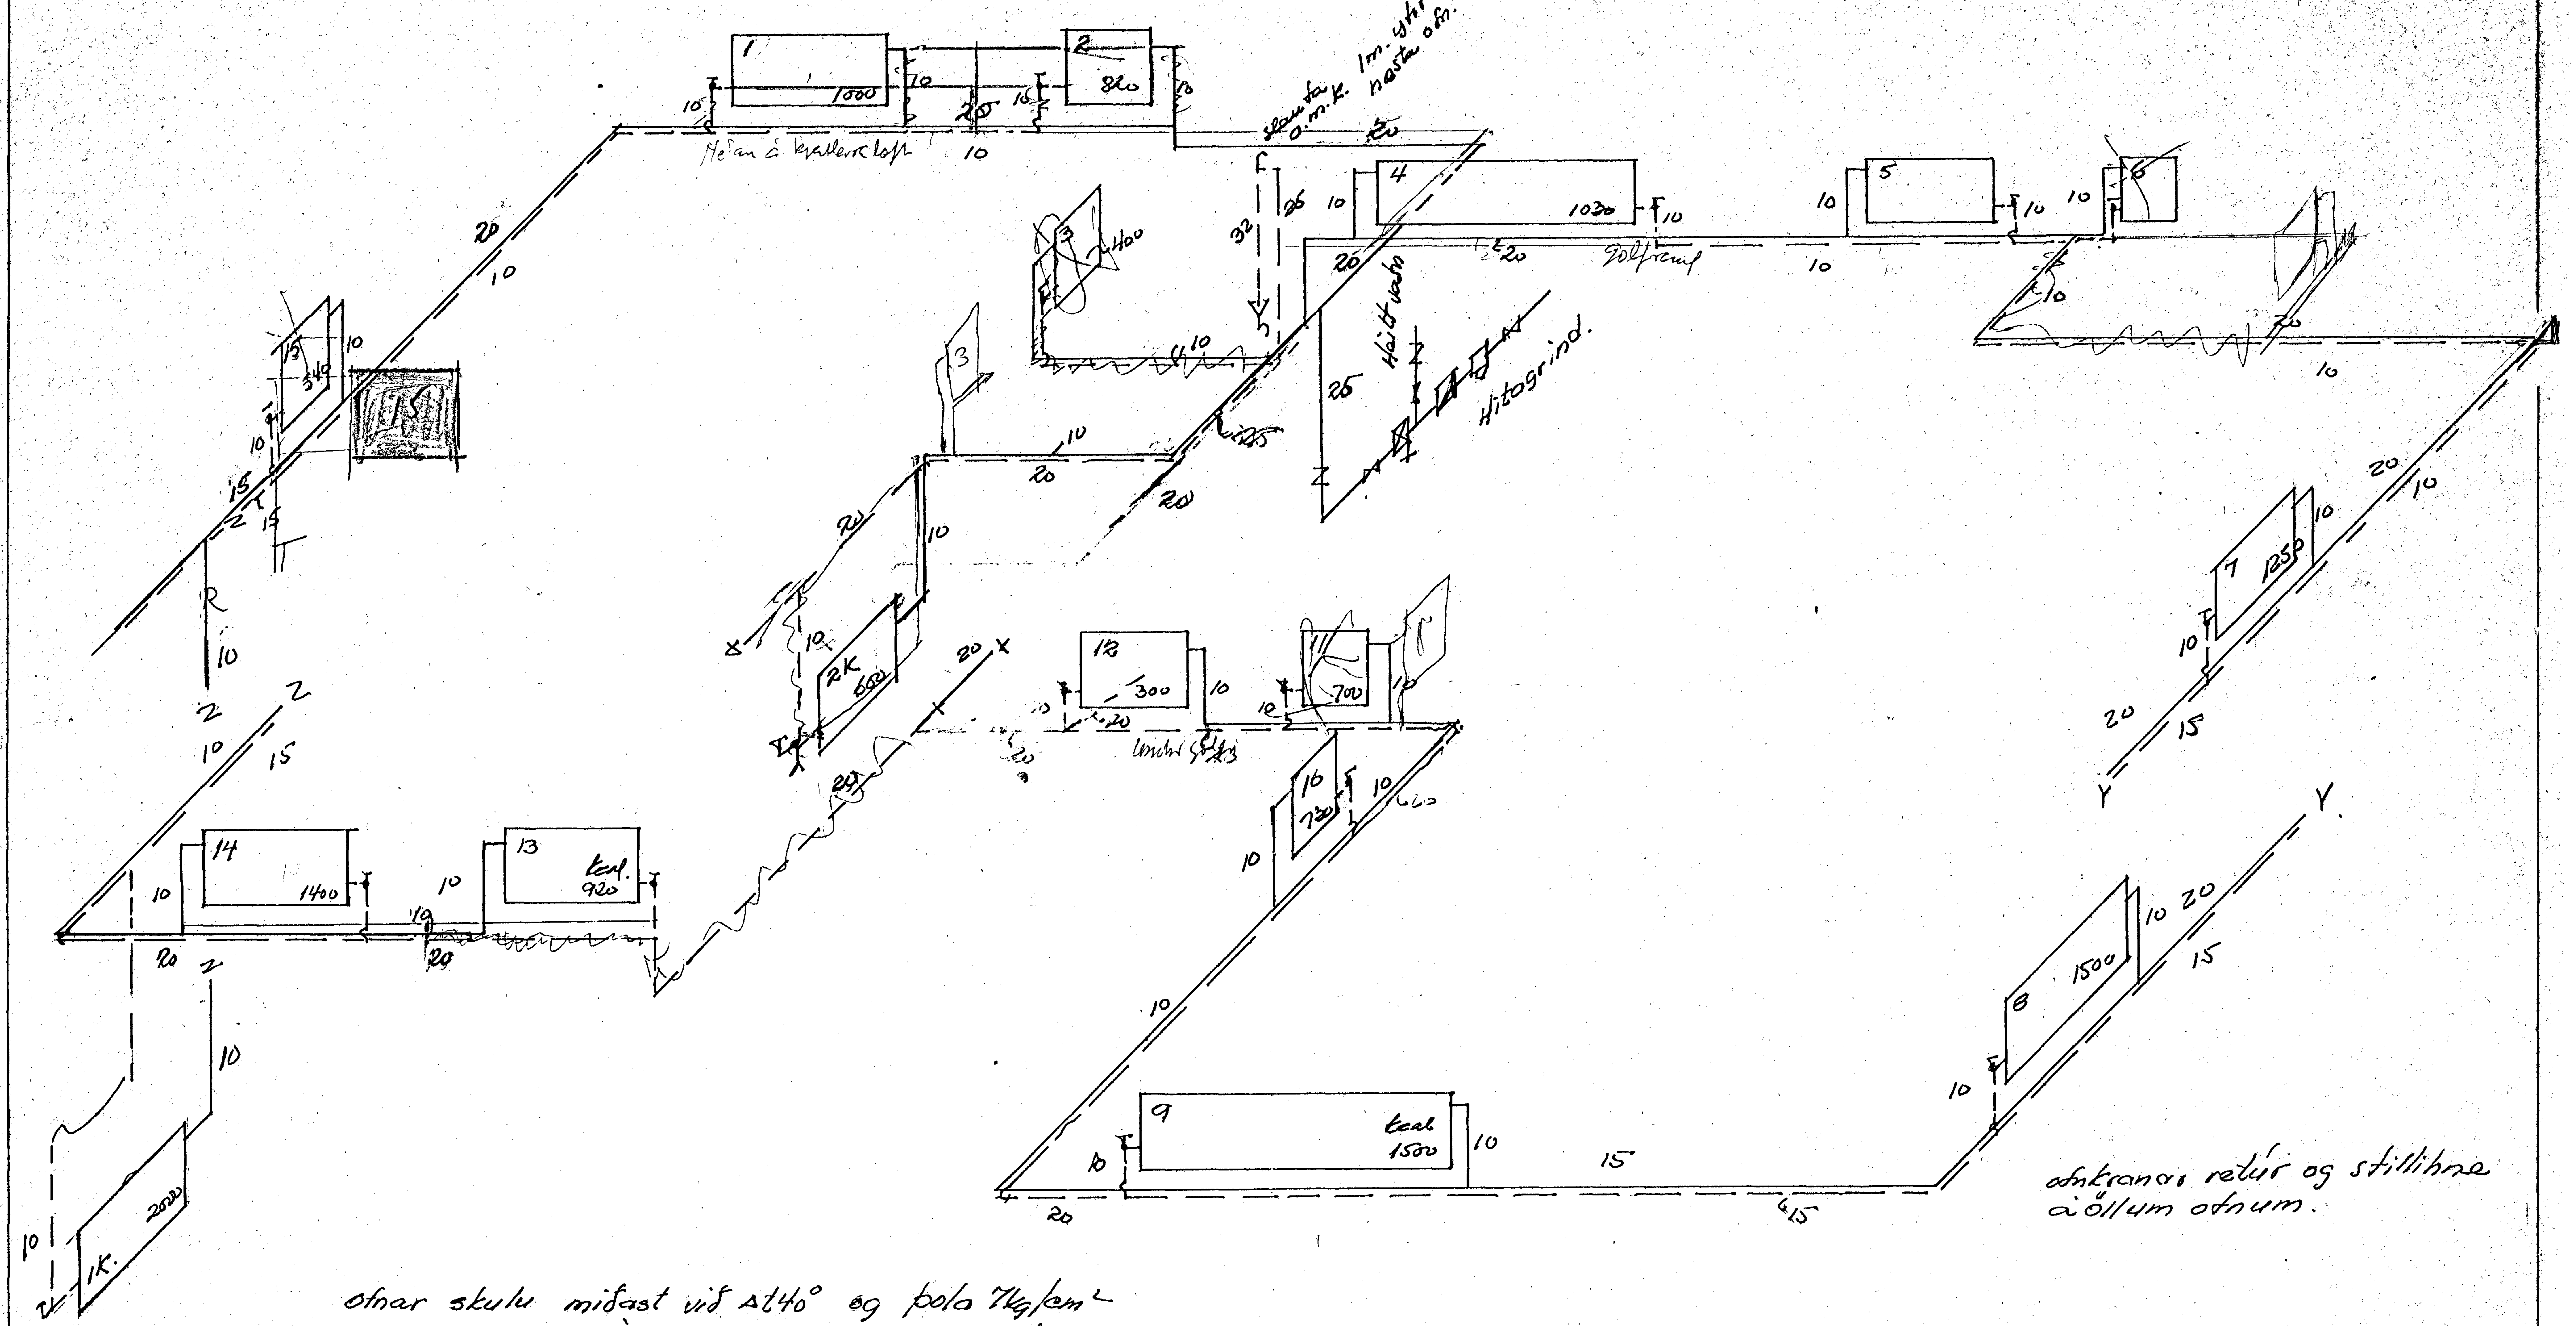

ofnar skulu miðast við Δt40° og þola 7kg/cm²
Pípur sv. og einangrist með 2cm steinullar
hólkum eða öðru jafngóðu, Allt efni 1. flokks.
skv. reglugerð HV.R.

NORÐURVANGUR 24 HITALAGNIR		Dags 29.6.75 Teik [illegible]
Kolbeinn K.G. Jónsson tæknifr.		TEIKN. Nr. 7511 Bl. 5