


Samþykkt á fundi bygginga-
nefndar 31.4.1974
BYGGINGAFULLTRÚÐIN
Í HAFNARFIRÐI
F. Sigurðsson

Vörð hanna hafi sýnt til þess þess
með atvika og litteygi um átt og sama
hættu stæð milli þess og samna
þess og átt hafi hafið um þess
þess og átt hafið um þess

LR. = LOFTRÁS

SK = SKÁPUR

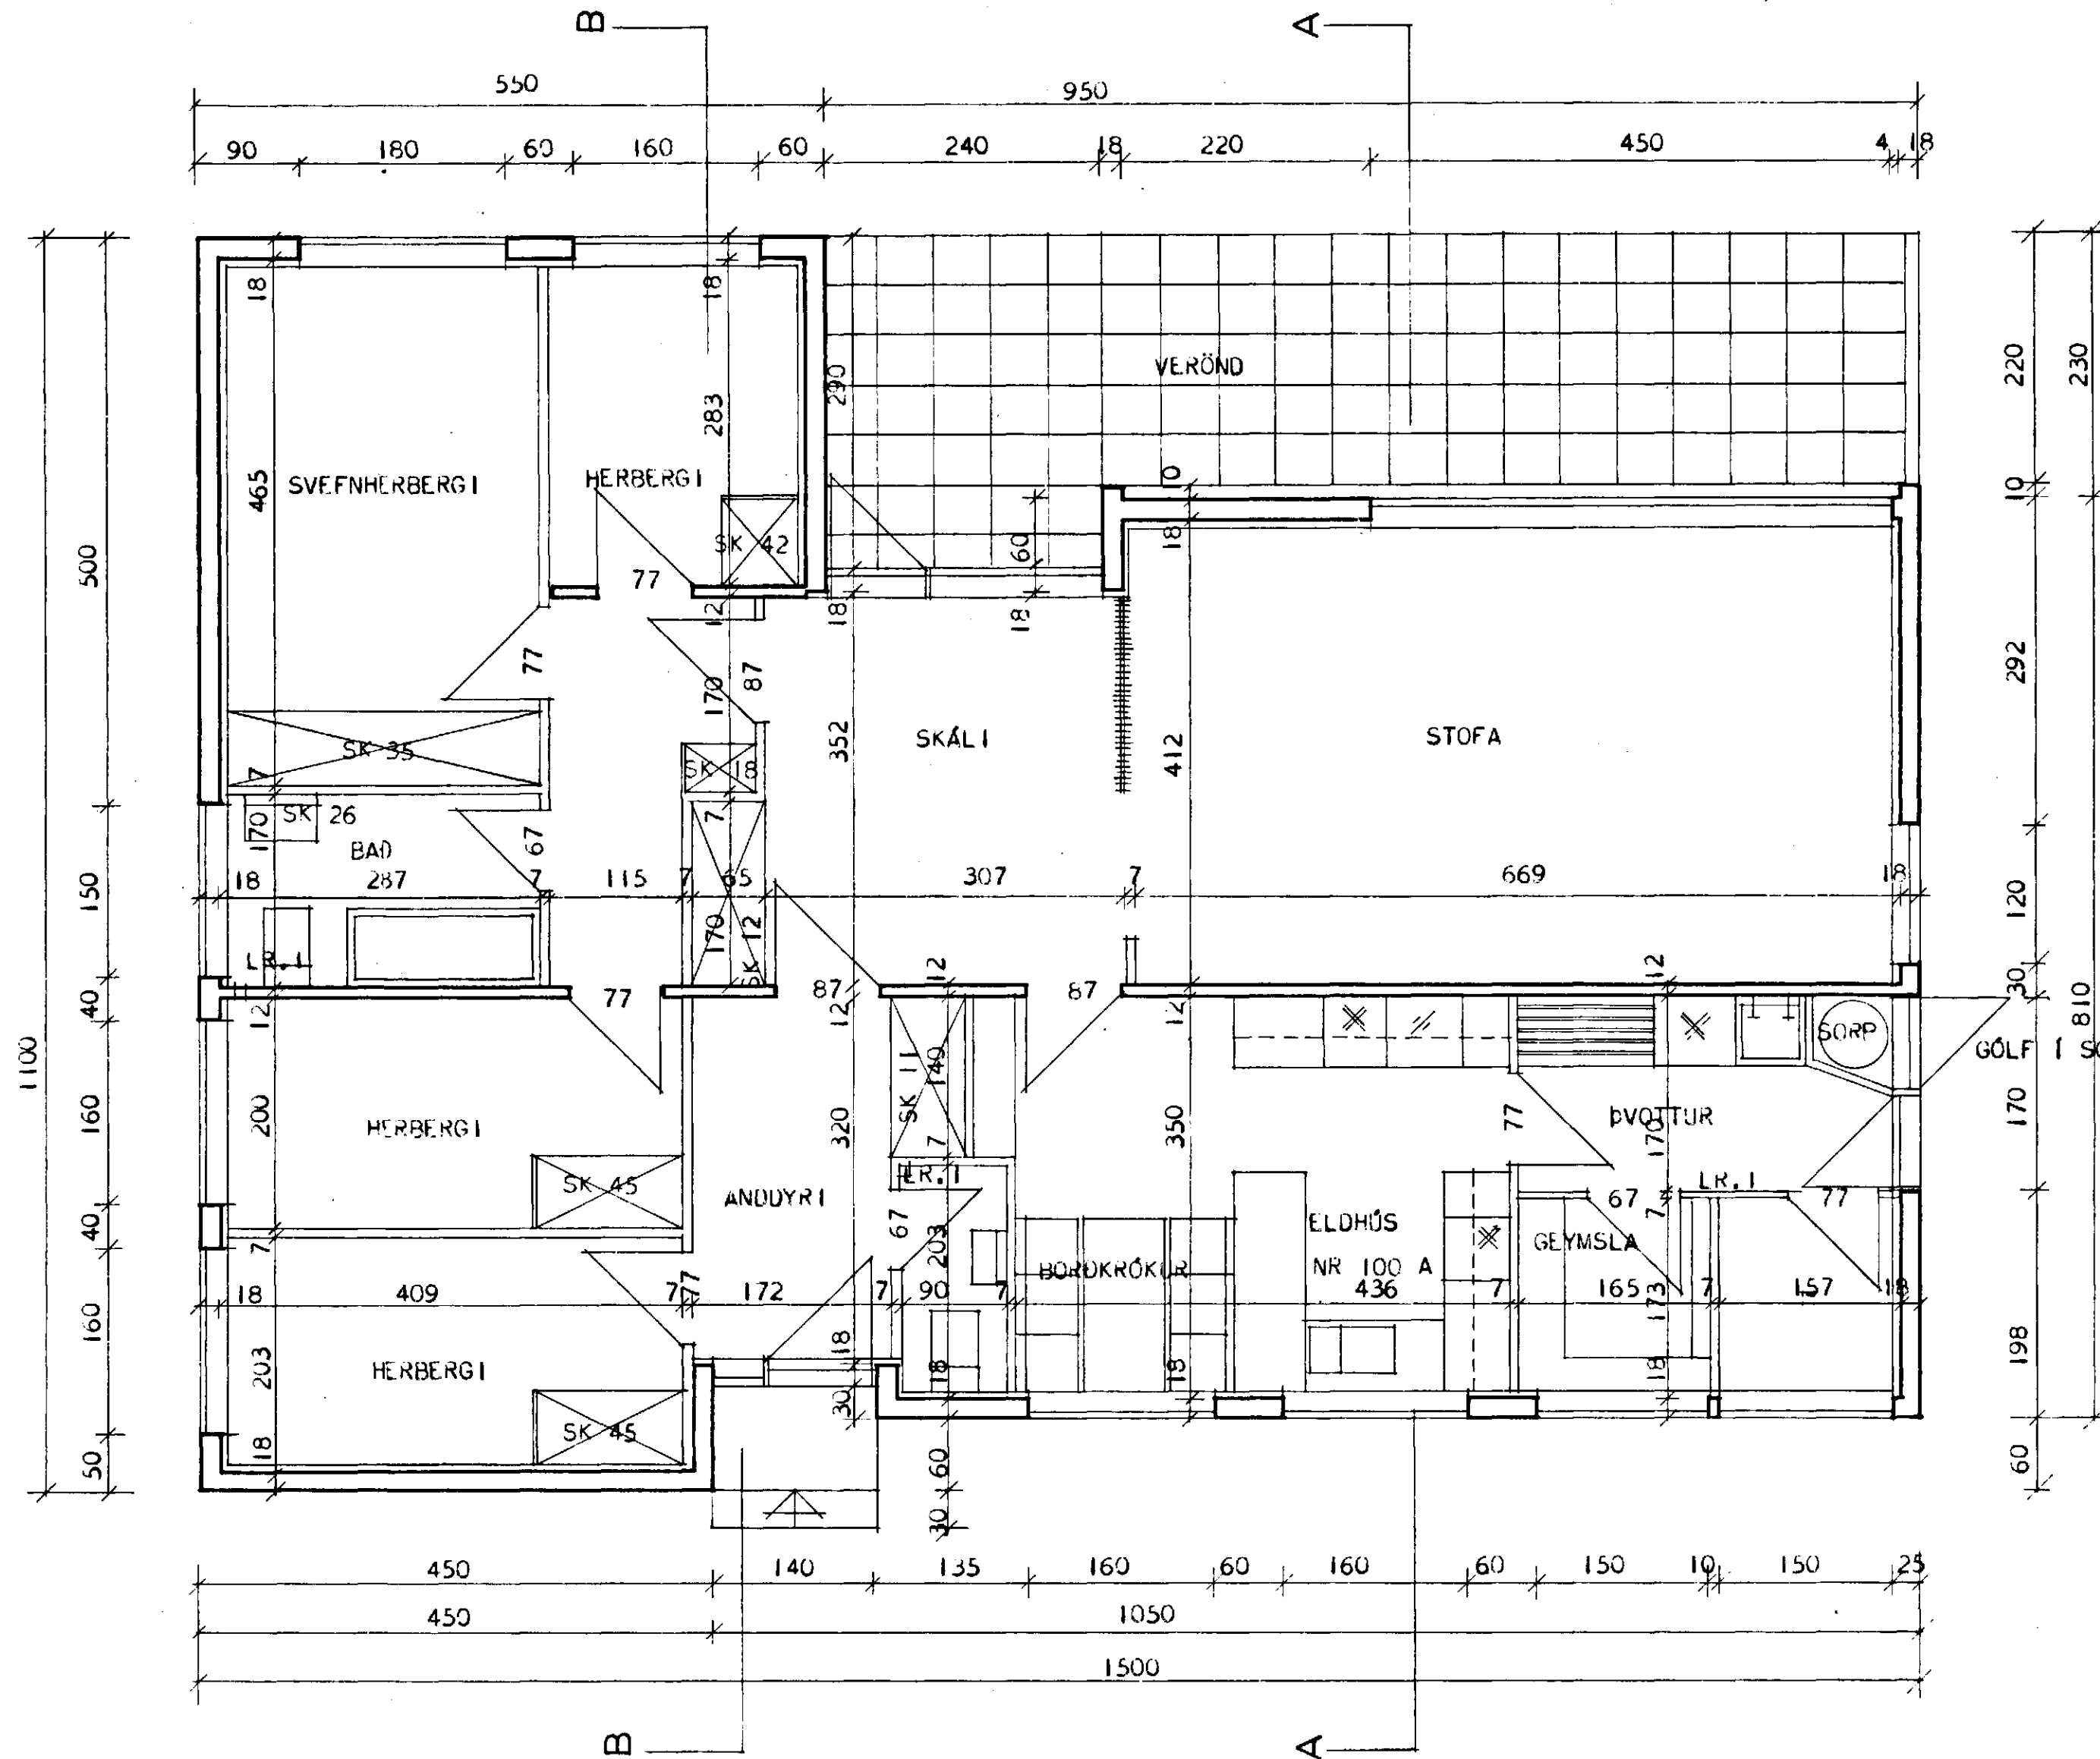

ATH. VEGGIR UMHERFIS HITAKLEFA SKULU GERDIR
ÚR STEINI OG KLEFINN MÚRHÚÐARUR Í HÓLF
OG GÓLF.

GÓLF Í SORPGEYMSLU SÉ 30 CM NEDAR EN GÓLF Í HÚSI

HÚSNÆÐISMÁLASTOFNUN RÍKISINS	
GRUNNMYND MÁL 1:50	EINBYLISHÚS VERK NR. 81
	BLAÐ NR. 2 JAN. 1966

Halldór Þorgeirsson
Halldór Þorgeirsson