






AUSTUR

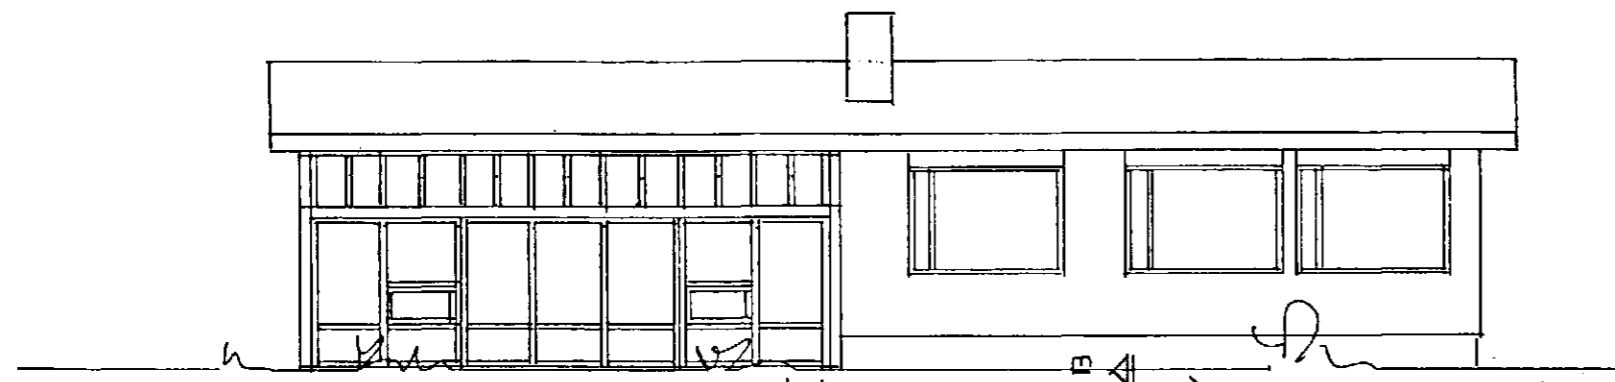

SUDUR

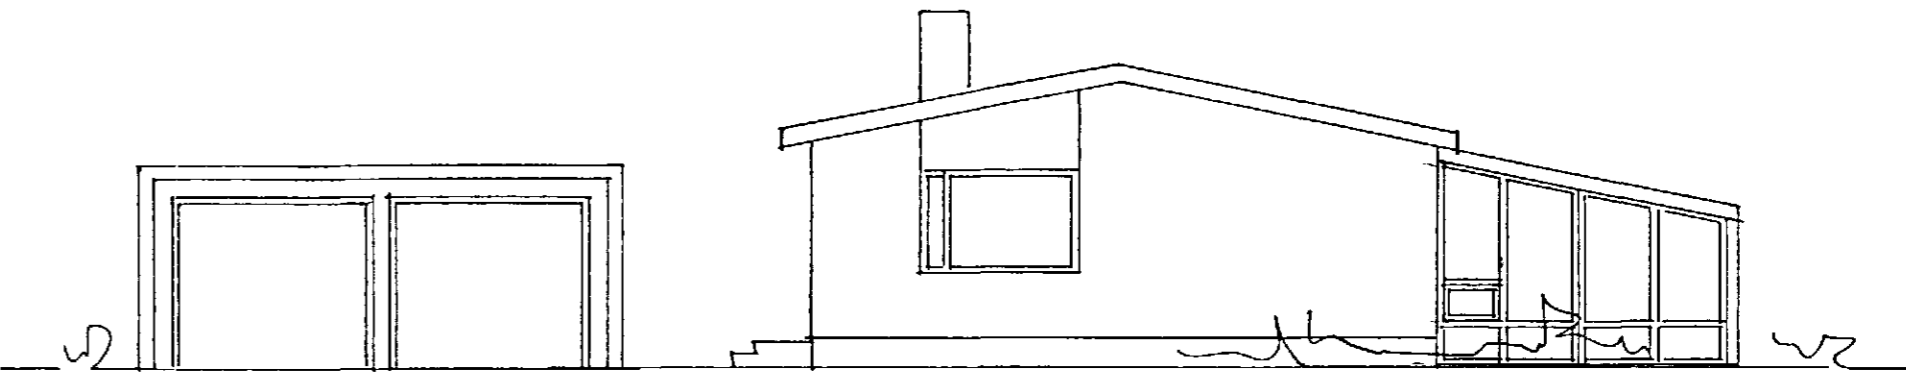

VESTUR

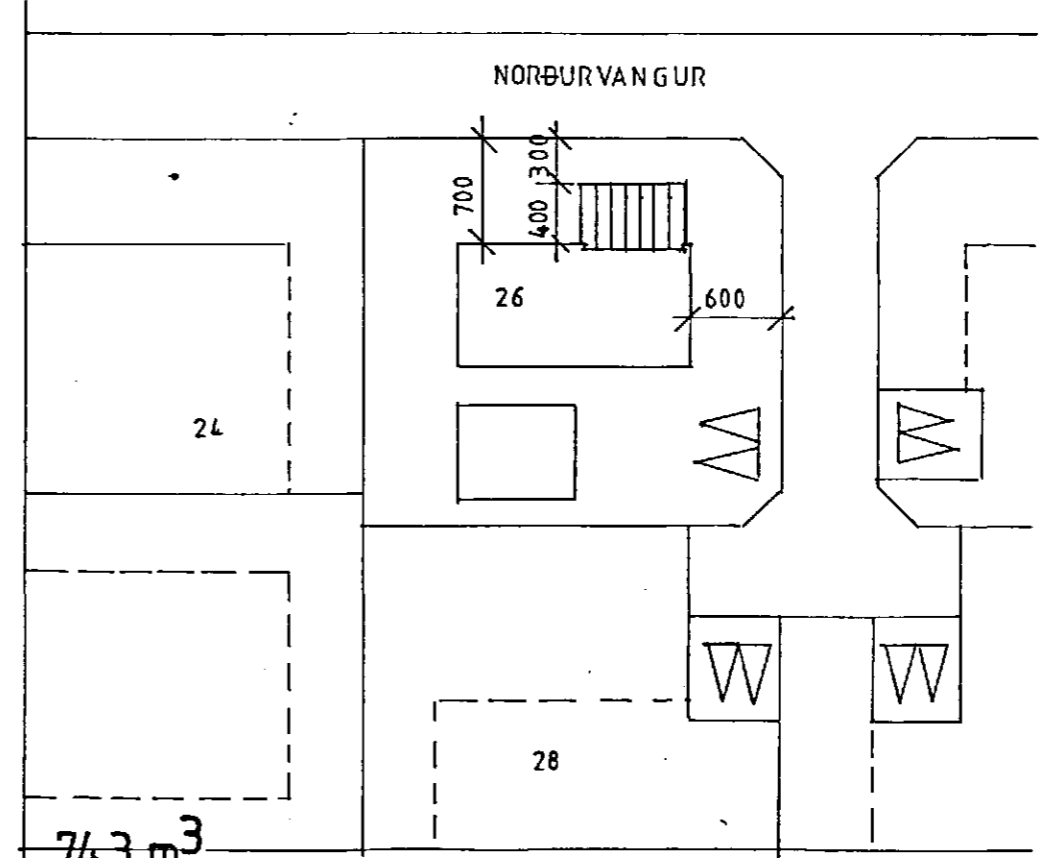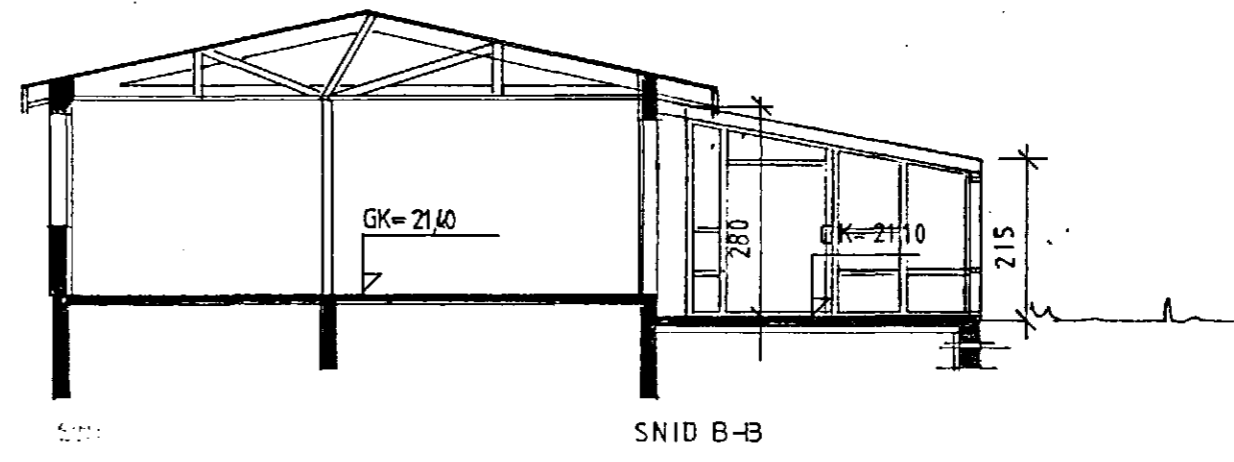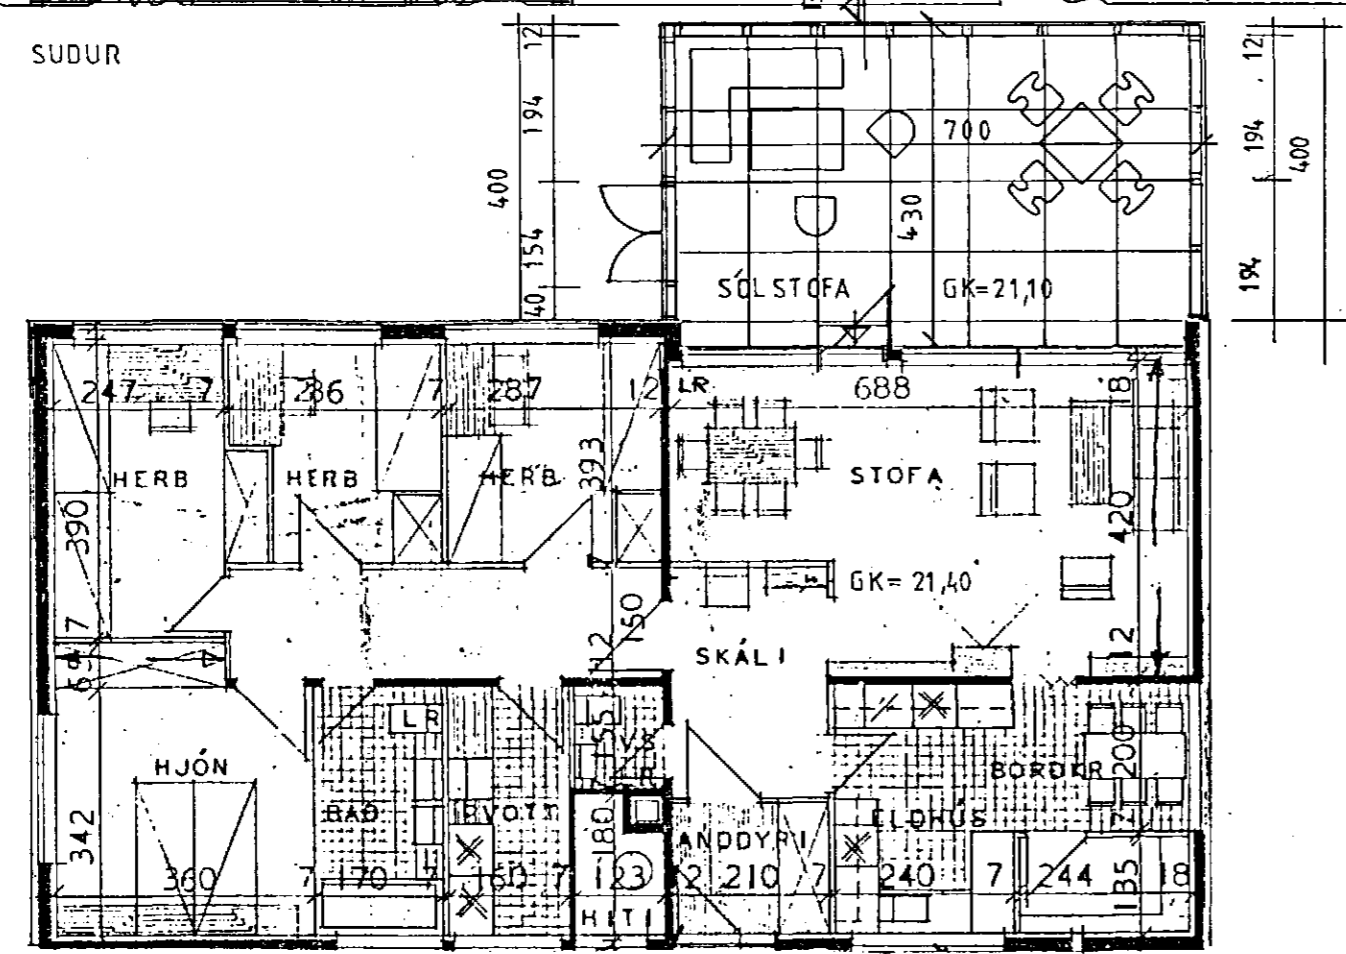

74,3 m<sup>3</sup>  
 30 m<sup>2</sup> SÓLSTOFA FRÁ TRÉSMÍÐJAN ÞINUR HF 5546221  
 M. 1:100 ÁG. '96 JÓHANNES PÉTURSSON SIGURBUR SIGURSSON *St. St.*  
 HÚSTEIKNING FRÁ HÚSNÆÐISSTOFNUN RÍKISINS  
 SÓLSTOFA BYGGÐ ÚR TIMBRI. *Johannes Petursson*

**NORÐURVANGUR 26**