


TAFLA YFIR TÖPPUNARSTADI

SK	NAFN	FJ	KAIDLIR KR			HEITIR KR			
			VÍDD MM	15	20	EIN	VÍDD MM	15	20
HL	HANDLAUG	3	3			3	3		3
BK	BADKER	1							1
EV	ELDHÚSSVASKUR	1							1
KR	KRANI	2	1	1	3				
VS	VATNSSALERNI	2	2						
SPV	SJÁLFR. ÞVOTTAVÉL	1					1		1
SKV	SKOLVASKUR	1	1						1
Á	ÁFYLLING	1						1	1
						11			8

SAMTALS TÖPPUNAREINGAR 19
VÍDD BORHANA ER 32 MM
VÍDD HEIMÆÐAR ER 32 MM

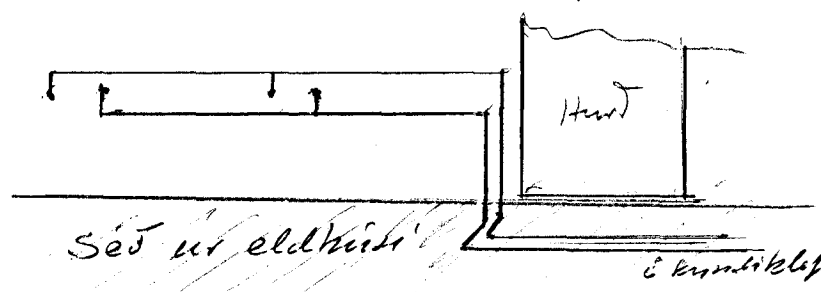

- KALT VATN
- - - HEITT VATN
- TÖPPUNARSTADUR KALT VATN
- - - TÖPPUNARSTADUR HEITT VATN
- RENNILOKI
- RENNILOKI M SPINDLI UPP ÚR JÖRÐ
- TÆMINGARVENTILL
- EINSTREYMILOKI
- ÖRYGGISVENTILL
- FLOTKRANI
- LOFTPÚÐI
- MÆLIR

KALDAVATNSPÍPUR Í GÓLFRAUFUM SKAL BÍKA MED ASFALT PRIMER OG MED HEITU ASFALTI. SÍÐAN VEFJA MED STRIGA OG BÍKA AD LOKUM MED HEITU ASFALTI. KALDAVATNSPÍPUR MEGA EKKI LIGGJA UNDIR GÓLPLÖTU ÖÐRUVÍSI EN Í STEINPÍPUM EÐA ÖÐRU SAMBÆRILEGU. EINANGRA SKAL VATNSLAGNIR MED GLERULLARHÓLKUM 2 CM. HVERJA LÖGN FYRIR SIG ÞAR SEM HEITAR OG KALDAR VATNSLAGNIR LIGGJA SAMAN. VEFJA SKAL PLASTDUK UTAN UM EINANGRUN AÐUR EN GÓLFRAUFAR ERU Fylltar MED STEYPU.

EFNI OG FRÁGANGUR LAGNA SÉ SAMKV. REGLUGERÐ UM HEITAR OG KALDAR VATNSLAGNIR.

HÚSNÆÐISMÁLASTOFNUN RÍKISINS

VATNSLAGNIR	EINBYLISHÚS
GRUNNMYND MÁL 1:50	VERK NR. 1011
RÚMMYND	BLAD I AF I
	NÓV. 1972

Magnús Steinn Sigurðsson

