

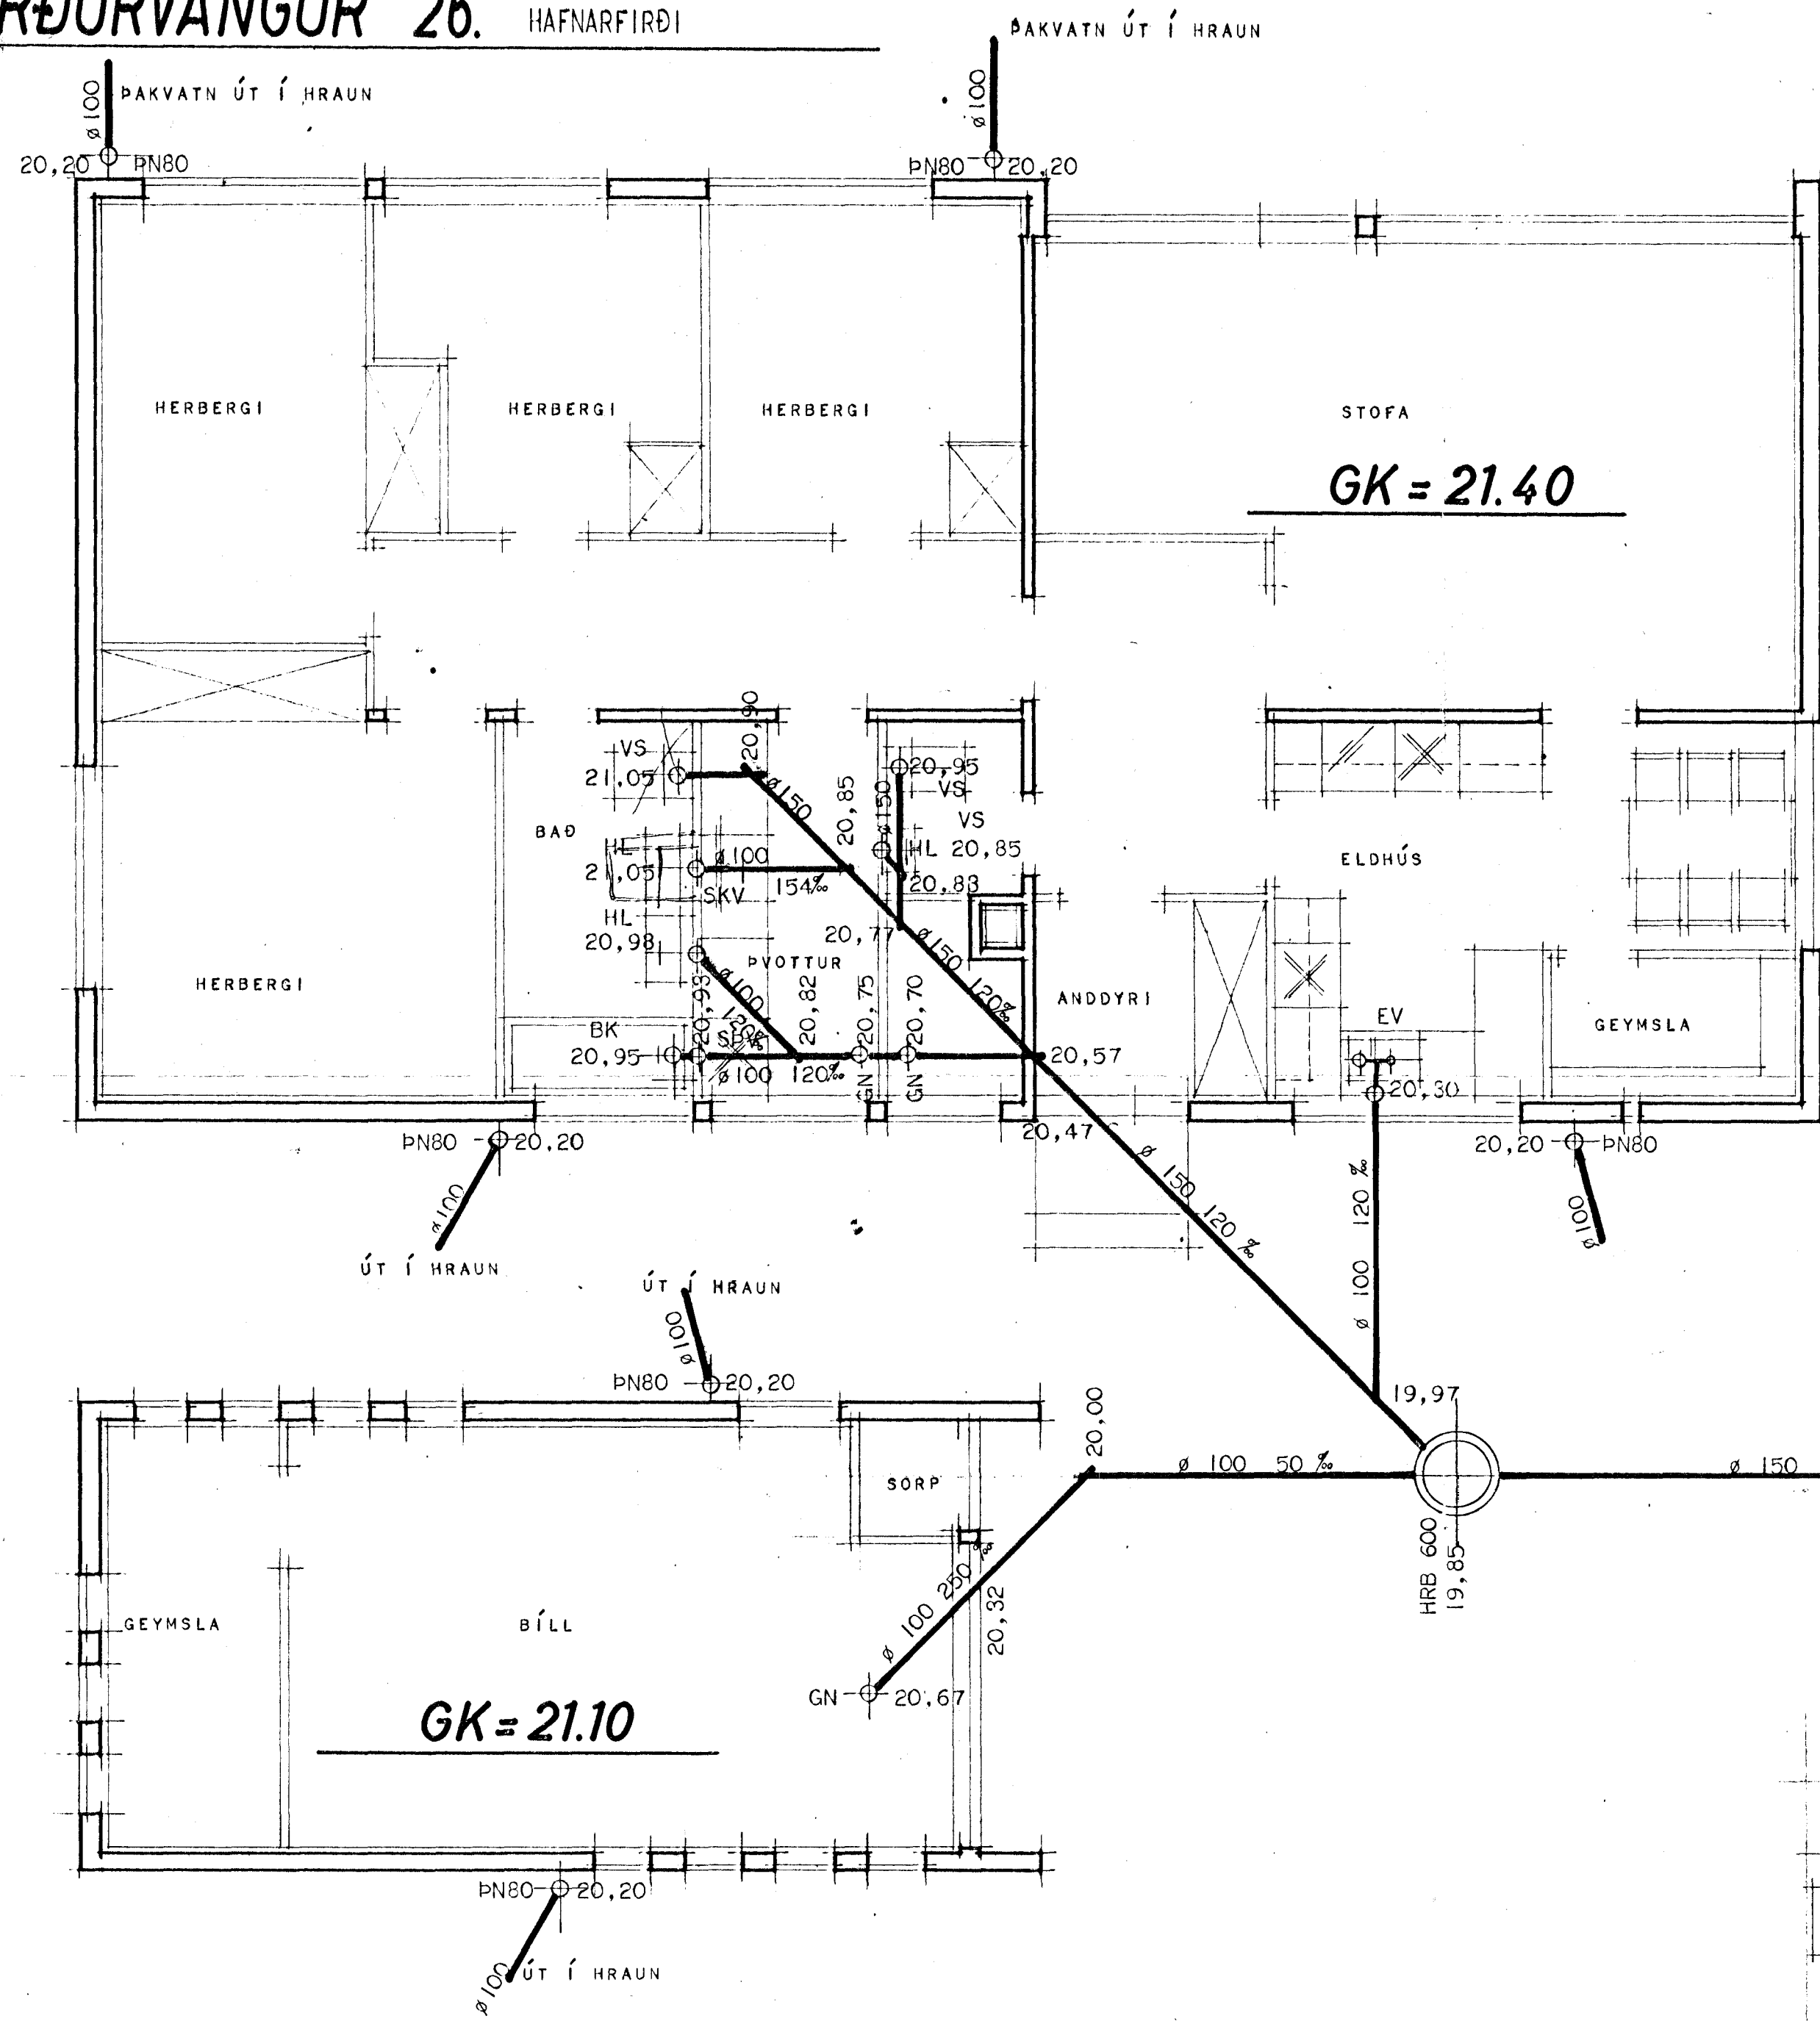


NORÐURVANGUR 26. HAFNARFIRÐI

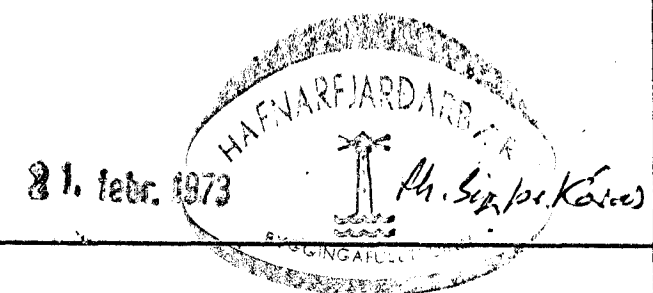

- SPV = SJÁLFVIRK ÞVOTTAVÉL
- SKV = SKÖLVASKUR
- EV = ELDHÚSSVASKUR
- HL = HANDLAUG
- VS = VATNSSALERNI
- BK = BÆKER
- PN = ÞAKNIÐURFALL
- S = HÆÐ Á SKOLPHEIMÆÐ
- G = HÆÐ Á GÖTU VIÐ LÓÐARMÖRK.

EFNI OG FRÁGANGUR LAGNA SÉ SAMKVÆMT REGLUGERÐ UM FRÁRENNSLISLAGNIR.

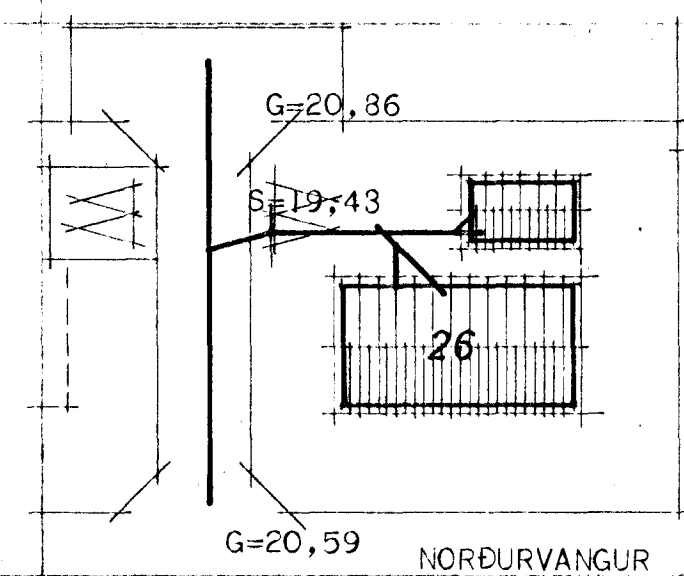

HÚSNÆÐISMÁLASTOFNUN RÍKISINS	
FRÁRENNSLISLAGNIR	EINBÝLISHÚS
GRUNNMYND	VERK NR.
MÁL 1:50	1011
AFSTÖÐUMYND 1:500	BLAÐ I AF I
	NÓV. 1972
<i>Magnús Friðriksson</i>	