


OFNASKRA  $\Delta T 40^\circ C$

NR.	HITATAP KCAL/T	OFN RUNTAL	TENGI
1	930	3 V 49 / 1100	C B 10
2	970	2 H 49 / 1600	A B 10
3	565	V 70 / 1100	A B 10
4	565	V 70 / 1100	A B 10
5	1220	3 H 42 / 585	C D 10
6	185	V 56 / 500	A B 10
7	1070	2 V 70 / 1200	C D 10
8	1350	3 V 70 / 800	A B 10
9	260	V 70 / 500	A B 10
10	890	2 V 77 / 900	A B 10
11	1170	2 V 70 / 1300	E F 10
12	660	V 70 / 1200	C D 10
13A	3150	V 14 + C 14 / 1800	C B 10
13B		V 14 + C 14 / 2 / 2700	C B 10

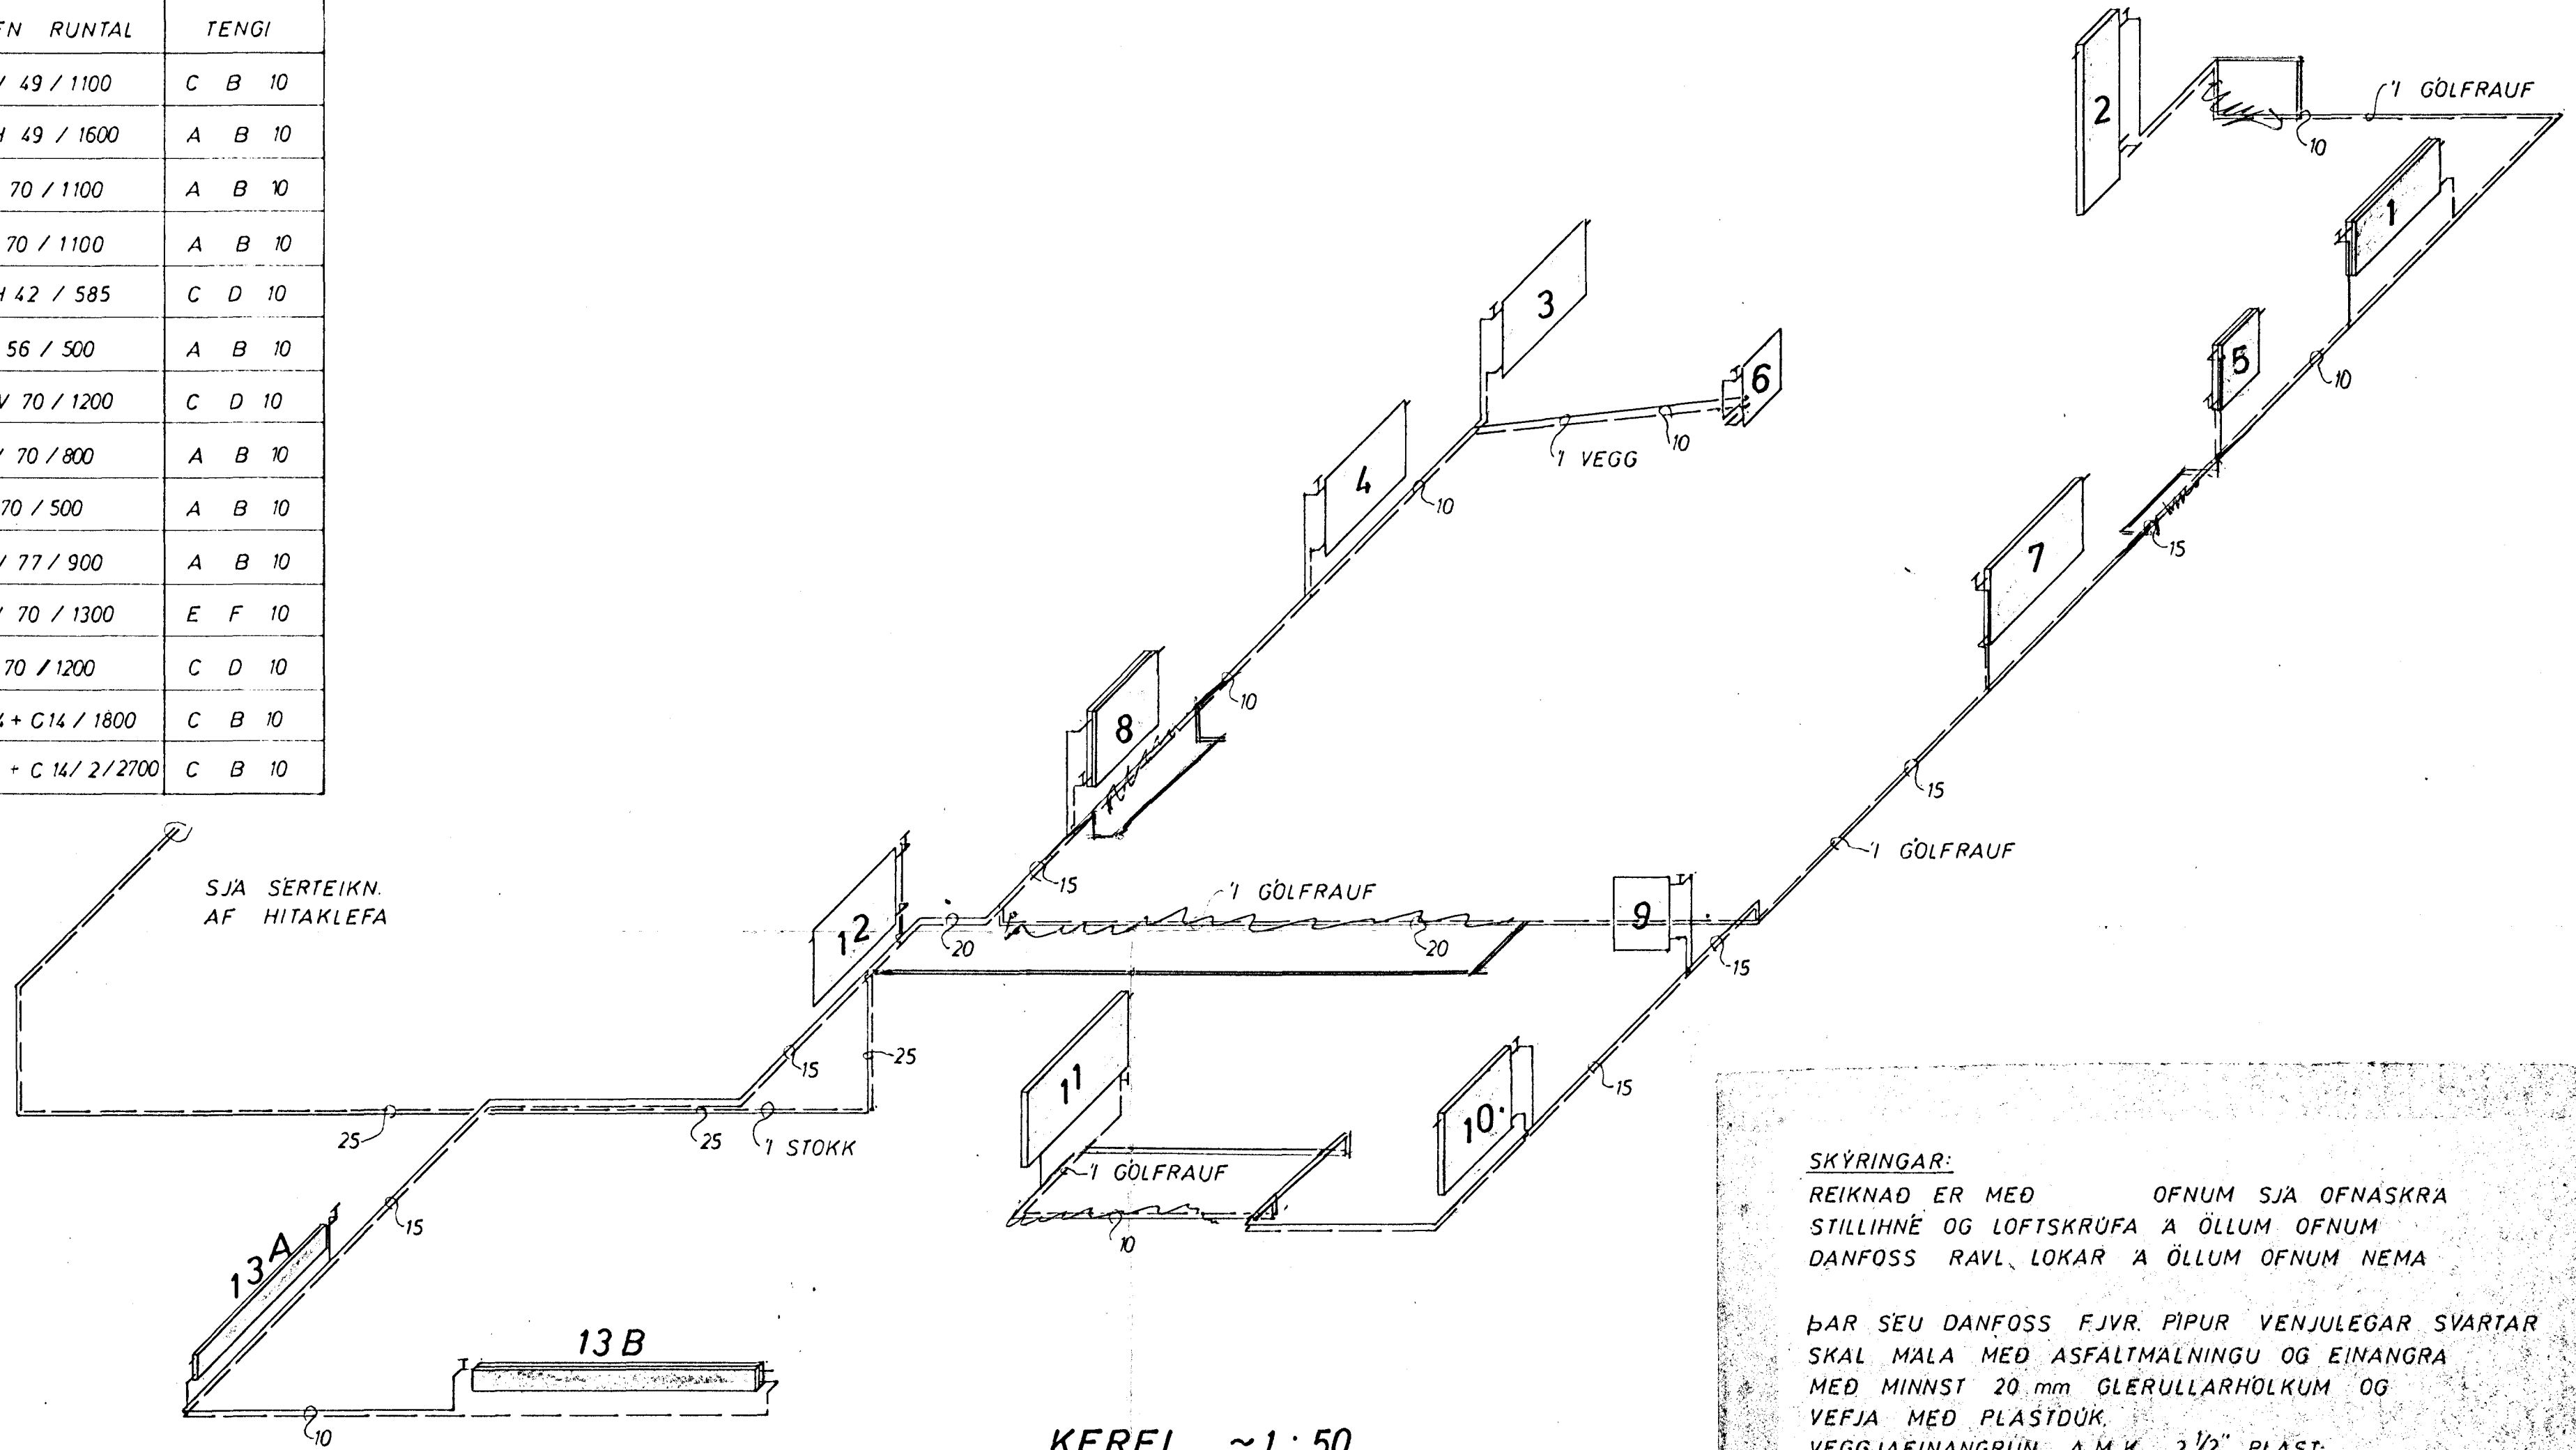

KERFI ~1:50

**SKÝRINGAR:**

REIKNAD ER MED OFNUM SJA OFNASKRA  
STILLIHNE OG LOFTSKRUFU A ÖLLUM OFNUM  
DANFOSS RAVL, LOKAR A ÖLLUM OFNUM NEMA

ÞAR SEU DANFOSS FJVR. PÍPUR VENJULEGAR SVARTAR  
SKAL MALA MED ASFALTMALNINGU OG EINANGRA  
MED MINNST 20 mm GLERULLARHÖLKUM OG  
VEFJA MED PLASTDÚK.  
VEGGJAEINANGRUN A.M.K. 2 1/2" PLAST.  
ÞAKEINANGRUN A.M.K. 4"  
TVOFALT GLER I GLUGGUM.  
PÍPUR LIGGI I EINANGRUN ÚTVEGGJA EDA  
I GÖLFRAUFUM.

----- TAKNAR RAS. (HEITAR PÍPUR)  
----- BAKRAS (KALDAR PÍPUR)

NORDURVANGUR 28	MÆLIKVARÐI ~1:50	VERK 7233	TEIKN NR. 9
HITALÖGN KERFI	Hannað: <i>[Signature]</i> Teiknað: <i>[Signature]</i>	Yfirfarið: Samb. <i>[Signature]</i>	DAGS JÚLÍ '73
JÓHANN GUNNAR BERGPÓRSSON VERKFR MVFI KÖLDUKINN 9 - HAFNARFIRÐI - Sími 52895	BREYTT		