


SKÝRINGAR V A P N S L Ö G N.

⊗ Renniloki	HL.	Handlaug
◻ Sía	EV.	Eldhúsvaskur
◻ Magnmelir	VS.	Vatnssalerni
⊗ Hemill	BD.	Bíð
⊗ Öryggjaloki	GN.	Gólfniðurfali
⊗ Spindill	NF.	Niðurfali
◻ Einstreimsloki	LN.	Lakniðurfali
⊗ Sætisloki	B.	Það
⊗ Aftöppun	S.	Sturta
	H+K.	Heiti og Kalt

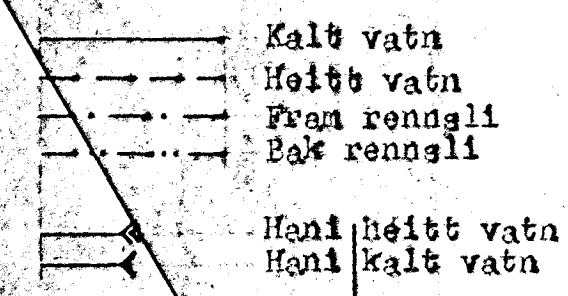

Rennilokar, komi við eldhúsvask.
Sætislokar komi við handlaugar og salernisakassa.

FRÁGANGUR LAGNA

1. Kerfi skal þrýstiprófa með köldu vatni með 2 kg/cm² þrýstingi.
2. Pipur útbanna og kaldavattaleiðslur í gólfraufun skulu bíkadar með asfaltþunni, vefjast með striga og síðan bíkadar vandlega með asfalti.
3. Pipur fyrir heitt vatn sem liggja í gólfraufun skulu einangrast með 2 cm glerullarhólkum eða óbrúfagnóðu efni síðan vefjast með striga og bíkast með asfalti.
4. Sýnilegar kaldavattaleiðslur skulu einangrast með 2 cm. plasthólkum en pipur fyrir heitt vatn með 2 cm. glerullarhólkum. Pipurnar skal vefja með sisalpappa og grísju lífbera og tvímala.
5. Allt efni í neisluvatnslagnir skal veragvalvaniserað.
6. Efni og frágangur skal vera í samræmi við gildandi reglugerð.

KVARDI TEIKNISTOFA HRINGBRAUT 121 REYKJAVIK SIMI 26340

VERKEFNI	NORÐURYANGUR 29 HAFNARFIRÐI	MAL	1:50	VERK NR.	3-72-22
		GAÐS	9-10-72	BR.	
	VATNSLÖGN. RÚMMUND	TEIKN.	GG	TEIKN. NR.	V-86.
		REIKN.			

Handwritten signature

Heitt vatn 2