


SKYRINGAR:

- KALT VATN
- - - HEITT
- KALDAVATNSKRANI
- » HEITA
- ⊗ RENNILOKI
- ⊗ — MED SPINDLI UPPUR JÖRD.
- ⊗ EINSTREYMSLOKI
- VATNSMÆLIR
- GV GARDVATN

PIPUR SKULU EINANGRADAR MED 20mm GLERULLARHÖLKUM OG VAFÐAR MED PLASTÓUK ALLT EFNI, PIPUR OG FITINGS SKAL VERA GALVANISERAÐ.
 KÉRFI SKAL PRÓFA MED KÖLDU VATNI OG 6 KG/cm² ÞRÝSTINGI.
 BALLOFIX RENNILOKAR SEU VID HVERT TÆKI EINSTREYMSLOKI VID ÞVOTTAVELAR.
 FRÁGANGUR INNTAKS OG LOFTPÚÐAR SKV. FORSKR. VATNSV R.V.

LOFTPÚÐI

EFST Á ÖLLUM LODRETTUM STOFNUM SKAL VERA 30 cm LANGUR LOFTPÚÐI, ÞVERMAL JAFNT OG SVÆRÁSTI HLUTI STOFNSINS TALID FRA GREININGU VID ADALADFÆRSLUÆÐ

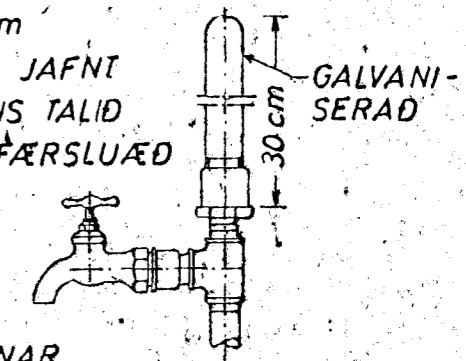

EINNIG SKAL VERA SAMSKONAR LOFTPÚÐI Á HLÍÐARGREINUM, SEM LENGRI ERU EN 8 M. ÞVERMAL JAFNT OG SVÆRÁSTI HLUTI HLÍÐARGREINAR.

30. maí 1974
 HAFNARFIRDI
 BYGGINGAULLIÞRUKA
 J. Gunnarsson

NORDURVANGUR 2	MÆLIKVARDI ~1:50	VERK	TEIKN NR
VATNSLÖGN KERFI	Hannað: <i>[Signature]</i> Teiknað: <i>[Signature]</i>	Yfirlarið: Samb. <i>[Signature]</i>	DAGS MAÍ '76.
JÓHANN GUNNAR BERGPÓRSSON VERKFR MVFI STRANDGÓTU 11 — HAFNARFIRDI — Sími 53315	BREYTT		