




Samþykkt á fundi bygginga-
nefndar þ. 1/11 1972
BYGGINGAFULLTRÚINN
Í HAFNARFIRÐI
[Signature]

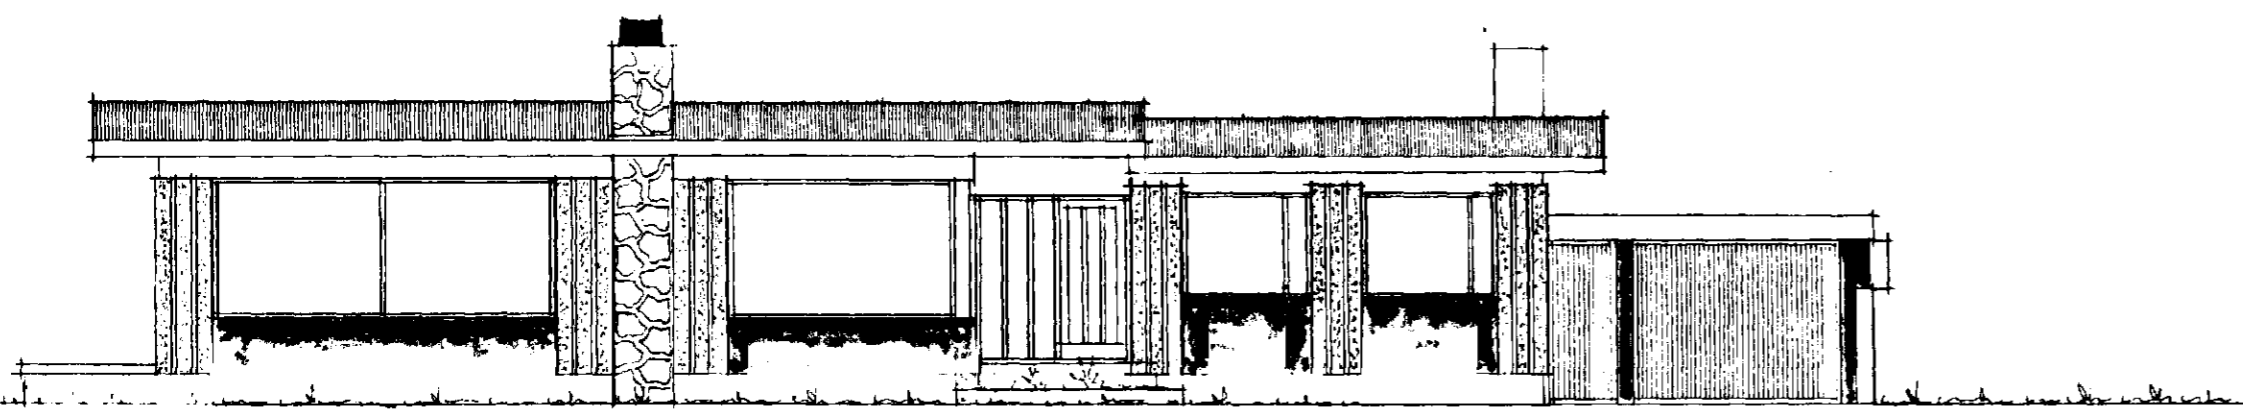


SÚÐUR

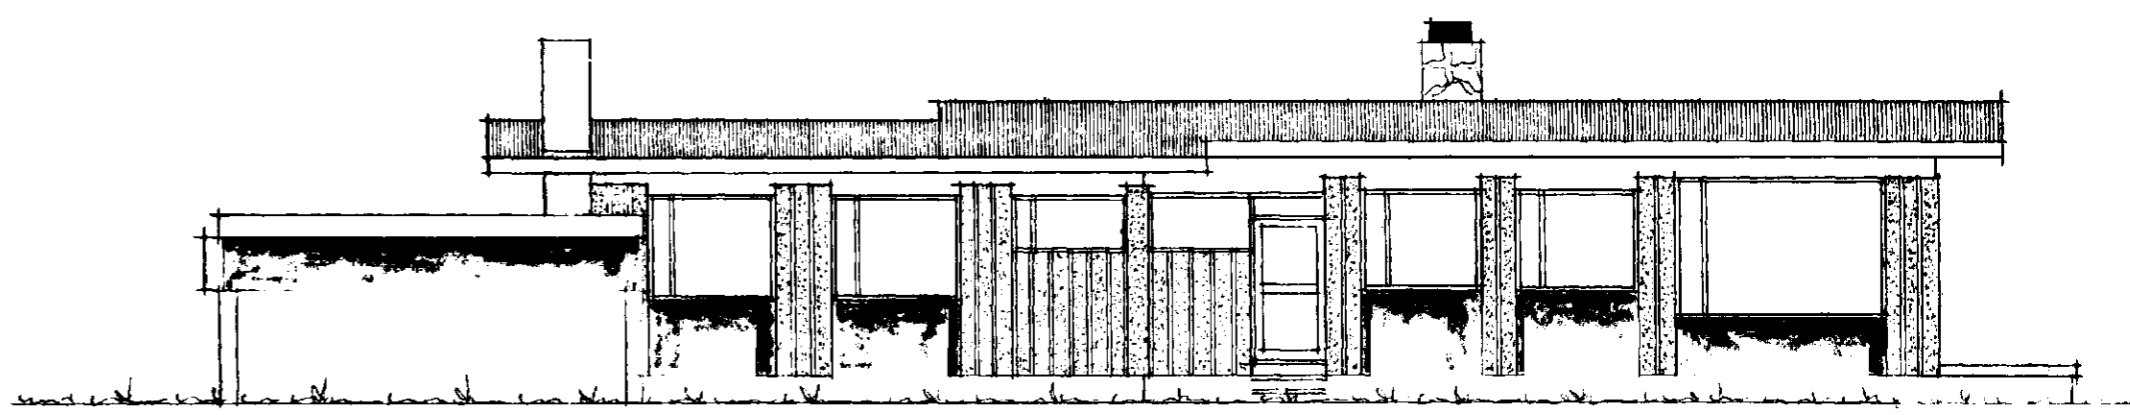

NORÐUR

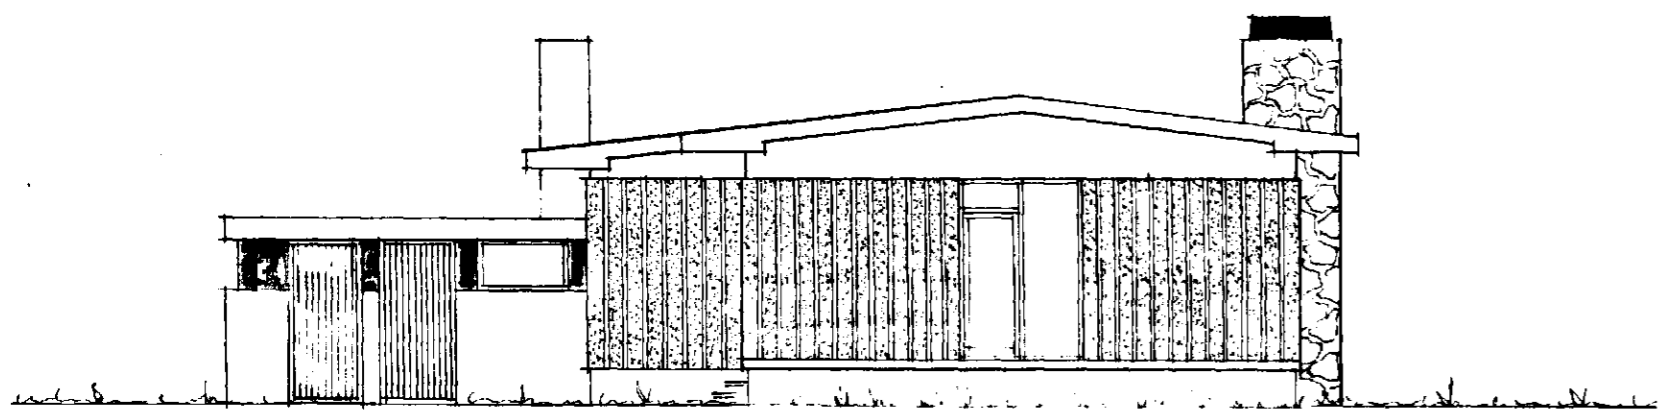

VESTUR

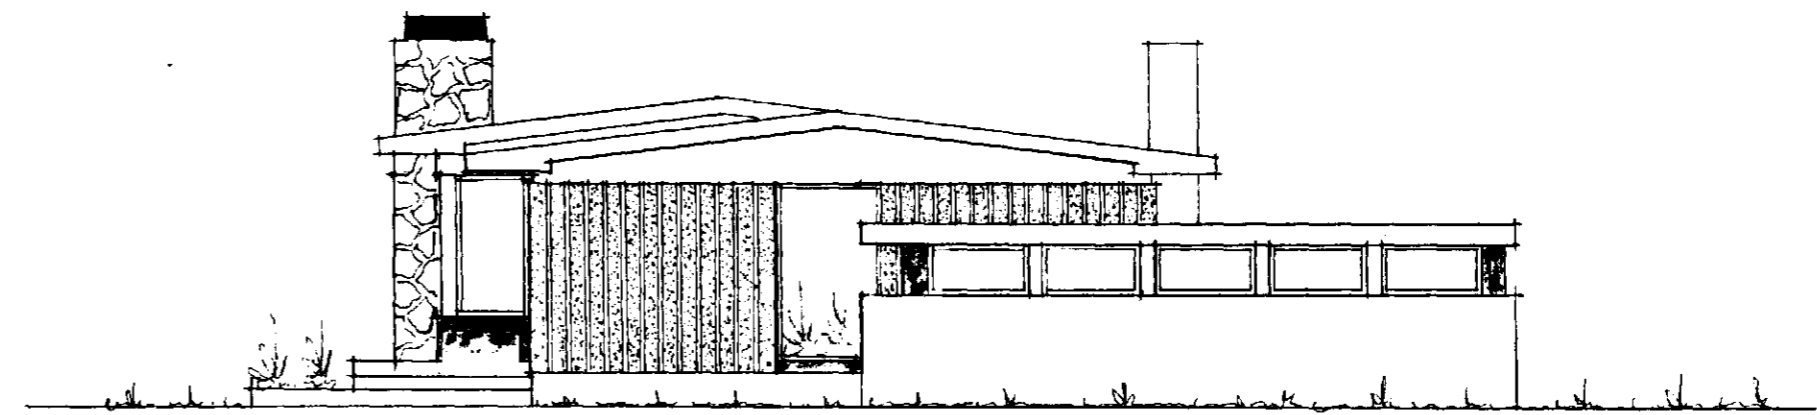

AUSTUR

BYGGINGARFRAMA 1 OKT. 1972
Jóhanna Þórunn