NORÐURHLÍÐ NR. 30 BÍLSKÚRSRÉTT M. 1:100

Samþykkt á fundi byggingafulltrúa dags þ. 1/11 1972
BYGGINGAFULLTRÚINN
Í HAFNARFIRÐI

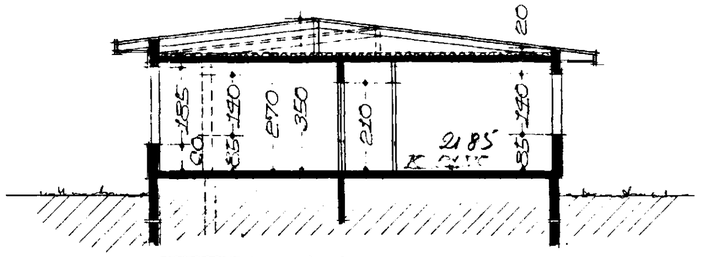

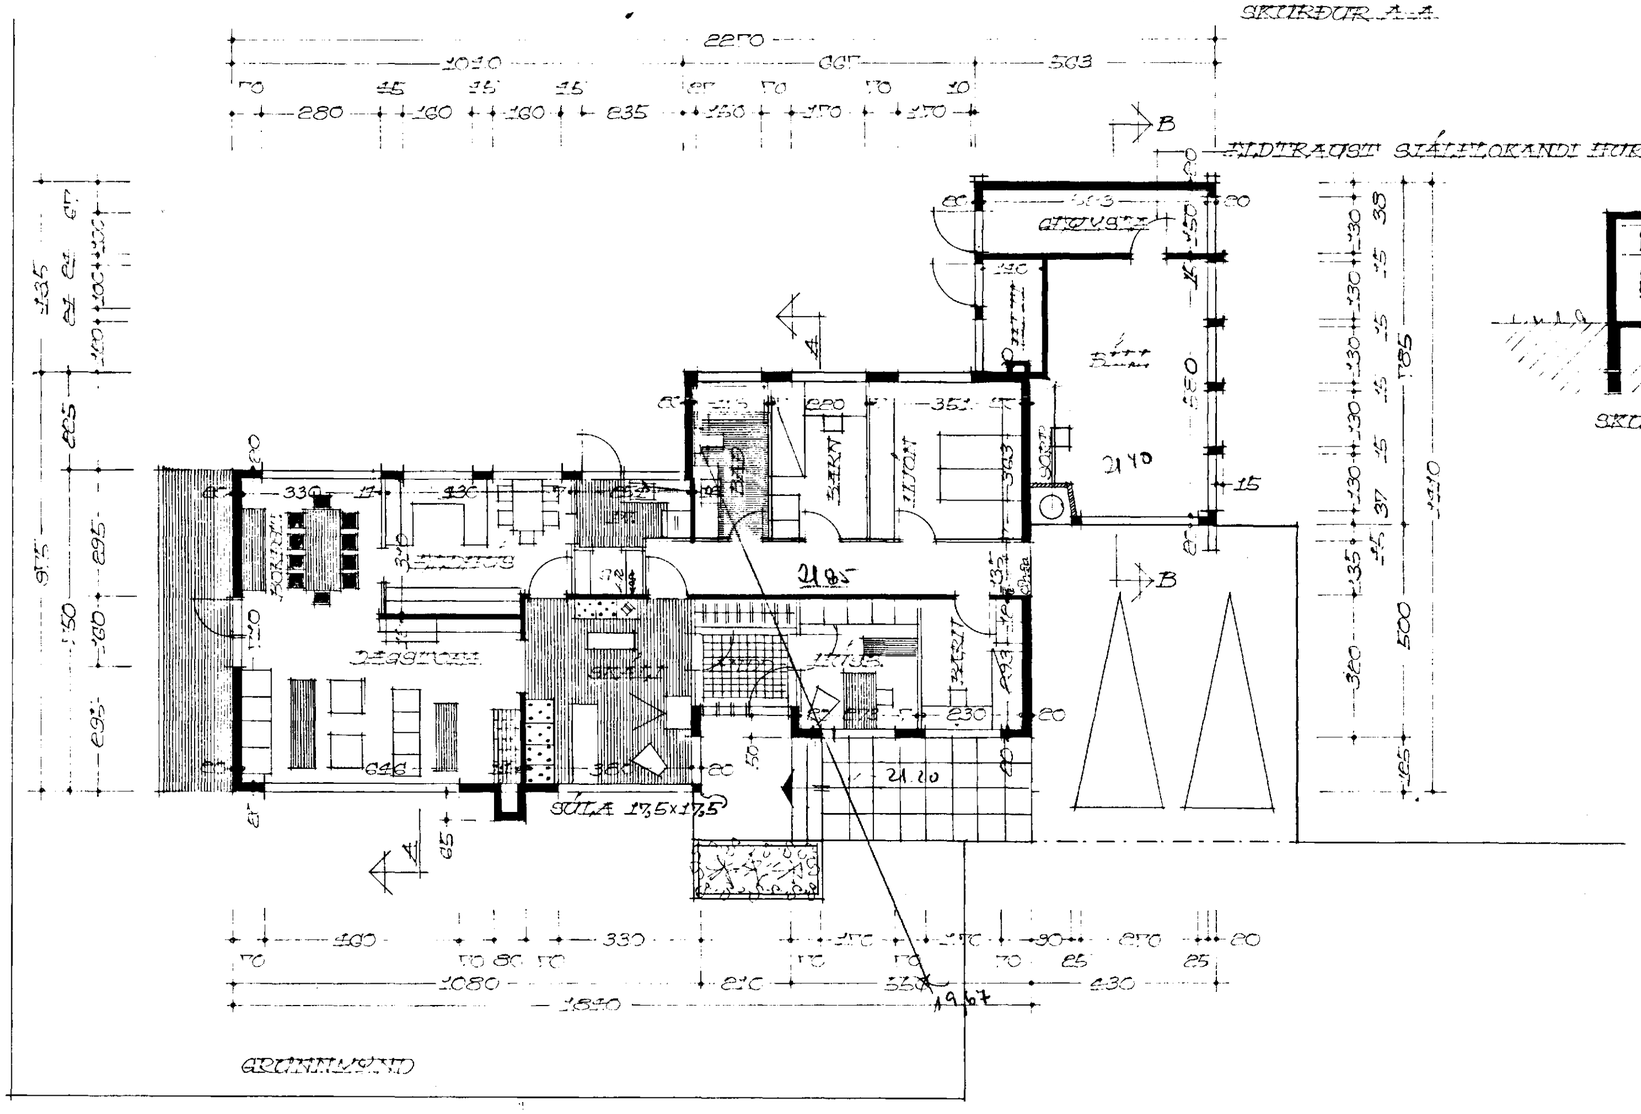

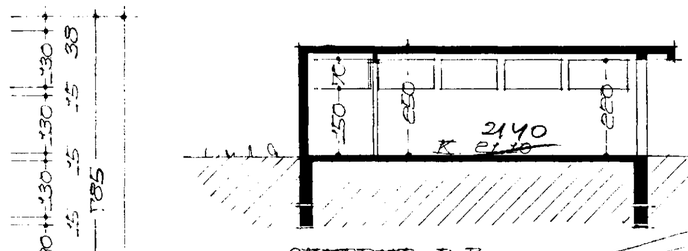

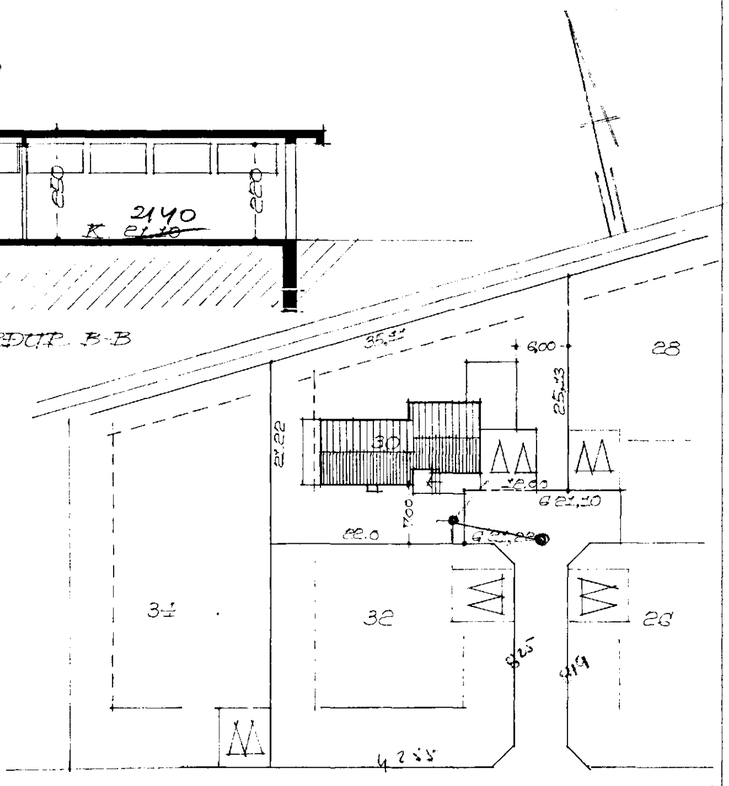

AFSTÖÐUMYND M 1:500
FLATARMÁL: 1)783 145,45 M²
FLATARMÁL BÍLSK. 39,87 M²

REYKJAVÍK Í OKT. 1972
Hjartan Steinsson