

ALMENNNT

MEINIR MEGLI HERRARKEF REIKJAVÍKUR.
TAKKUR HEB 4000 M. I SNIDOMUND.
TAKKUR HEIT A PLÖTU 4000 M. I GRUNNMYND
TAKKUR TAKKUR ERU 1 MM.
TAKKUR PYRMAL ERU 1 MM
ÖNNUR ÖRFENIS MAL ERU 1 CM
MERK AD ÞISKUT PLÖTU (VEGGJAR) ER 10 CM
A GRUNNIMMINSLUM AF PLÖTUM ER SNIDID
TEKNIKUR ÞEIRRI PLÖTU SEM SÍNA A.

JÁRNAR - STEYPLUSKU.

STEINSTEYPA.

BROTPOLSFLOKKUR STEYPU

BROTPOLS FLOKKUR		FRAMKV FLOKKUR
5 120		
5 160		
5 200		B
5 250		

SKRUM. 10.1.6.1

STYPLA 6-10 CM

LOFTINLENNSI I ALLA STEYPI SKAL BLANDA
LOFTINLENNSI PANNIS AD LOFT-
INNHLADS VERDI 3.5 - 4.5%

STYPLA 6-10 CM SÍA 10.1.6.1

ALDREFTORSLNJSUR

LENT A ÞEIRRI GRINDI SKV BYGGINGARREGLURGERA
SÍA 10.1.6.2

ALDREFTORSLNJSUR 100 CM

GRINDA 6-10 CM SÍA 10.1.6.2

GRINDA 6-10 CM SÍA 10.1.6.2

JÁRNALÖGN

ALMENN ÁKVESSI OG STADSETNING SÍA 10.1.6.1

GERD OG MERKING JÁRNA:

STÁL MERKT K ER KAMBSTÁL KS 40 MED SKRIDMÓRK
UF = 4000 KPSCM²

STÁL MERKT R ER SLÉTT STÁL MED SKRIDMÓRK
UF = 2100 KPSCM²

KAMBJÁRN I NEDRI BRÚN PLÖTU SYTRI
BRÚN VEGGSAR.

KAMBJÁRN I EPRI BRÚN PLÖTU SINNRI
BRÚN VEGGSAR.

EITT 10 MM KAMBJÁRN L=600 CM Á HVERJA
20 CM Á SVEDI SEM PÍLAN NAK SPÍR

ENDI A KAMBJÁRN SEINN

JÁRN BEYGIST SKYTTILENGD INN I ADLIGGSANDI
VEGG.


GEFUR STEFNU JÁRNA SEM LEGGJAST NIEST
SPÍRBORDI STEYPU (NEAST).

MERKIR AD ÓIL MILLI JÁRNA SE ÓAFNT
I ÓÐARAR ÁTTIR.

HÉR BEYGIST ANNAD HVERT JÁRN UPPÍ
EFRI BRÚN PLÖTU.

BEYGING JÁRNA.

GJARDIR: SÍST EDA KS 40S

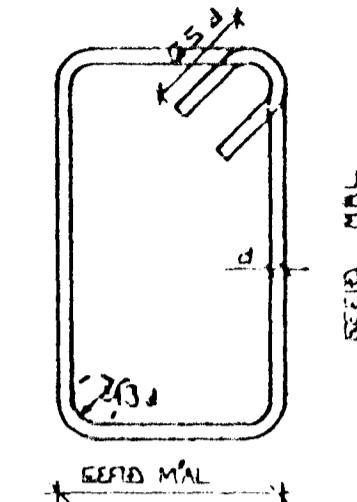

SÍA EINNIG 10.1.6.2

SKYTTILENGD JÁRNA


Í PLÖTUM OG VEGSÍJUM SKAL EKKI SKYTA
MEIRA EN FJÓRÐA HVERT JÁRN I SAMA
PVERSNIÐI NEMA ANNAD SÉ SÝNT Á
TEKNINGU.

SBR. 10.1.6.3.2 SKAL SKYTTILENGD
VID VÍXILLAGNINGU VERA 40. d (d = VERMAL
STANGAR)

EDA		3	10	12	16	20
PYRMAL STANGAR	MM	32	40	48	64	80
SKYTTILENGD	CM					

SÍA EINNIG 10.1.6.3.



SÉ ANNAD EKKI TEKID FRAM KOMI 2K10
Í KRINGUM DYRA OG GLUGGA OP ER NÁI
60 CM. ÚT FYRIR OPIN.

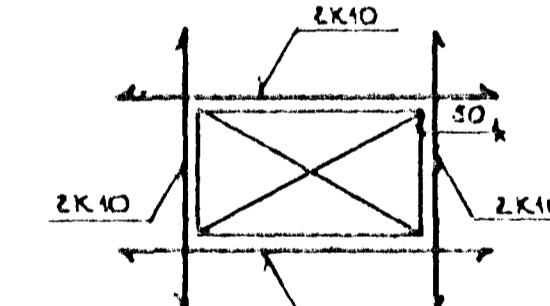

Byggafulltríð Hafnarfjörður
Afgreitt pann
30 MAI 1996
Sigrður Þorleifsson
Sigurður Þorleifsson


UM ISENDIBÍAL ALMENNNT SÍA 10.1.3.

TENGING JÁRNAGRINDA

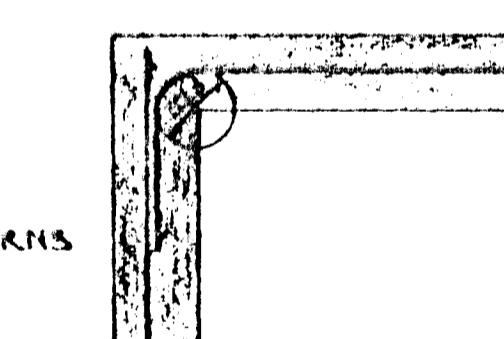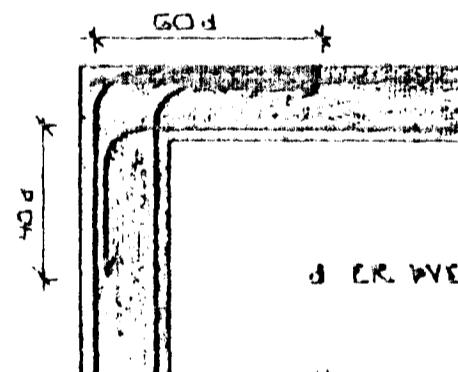

HORN TVÖFÖLD GRIND

HORN UNFÖLD GRIND

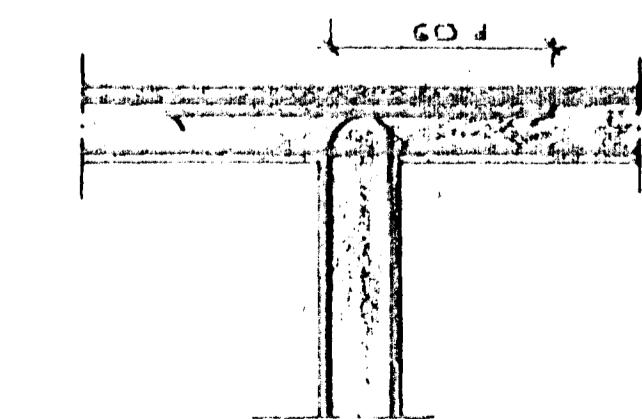

MILLIVEGG TVÖFÖLD GRIND

BRUK. DAGS	EDLI BREVTINGAR	SIGN.
DAGS: MAI 96		
HANNAD: 0.1.		
TEKNAÐ:		
VERK NR:		
9606		
STRANDGÖTU II HAFNARFIRDI		
SÍMI 54751/54255		
1-01		

MELIKV. ENGINN
SIGURÐUR ÞORLEIFSSON TEKNIFREDINGUR F.T.F.I.
STRANDGÖTU II HAFNARFIRDI SÍMI 54751/54255