NORÐURVANGUR 32. HAFNARFIRÐI.

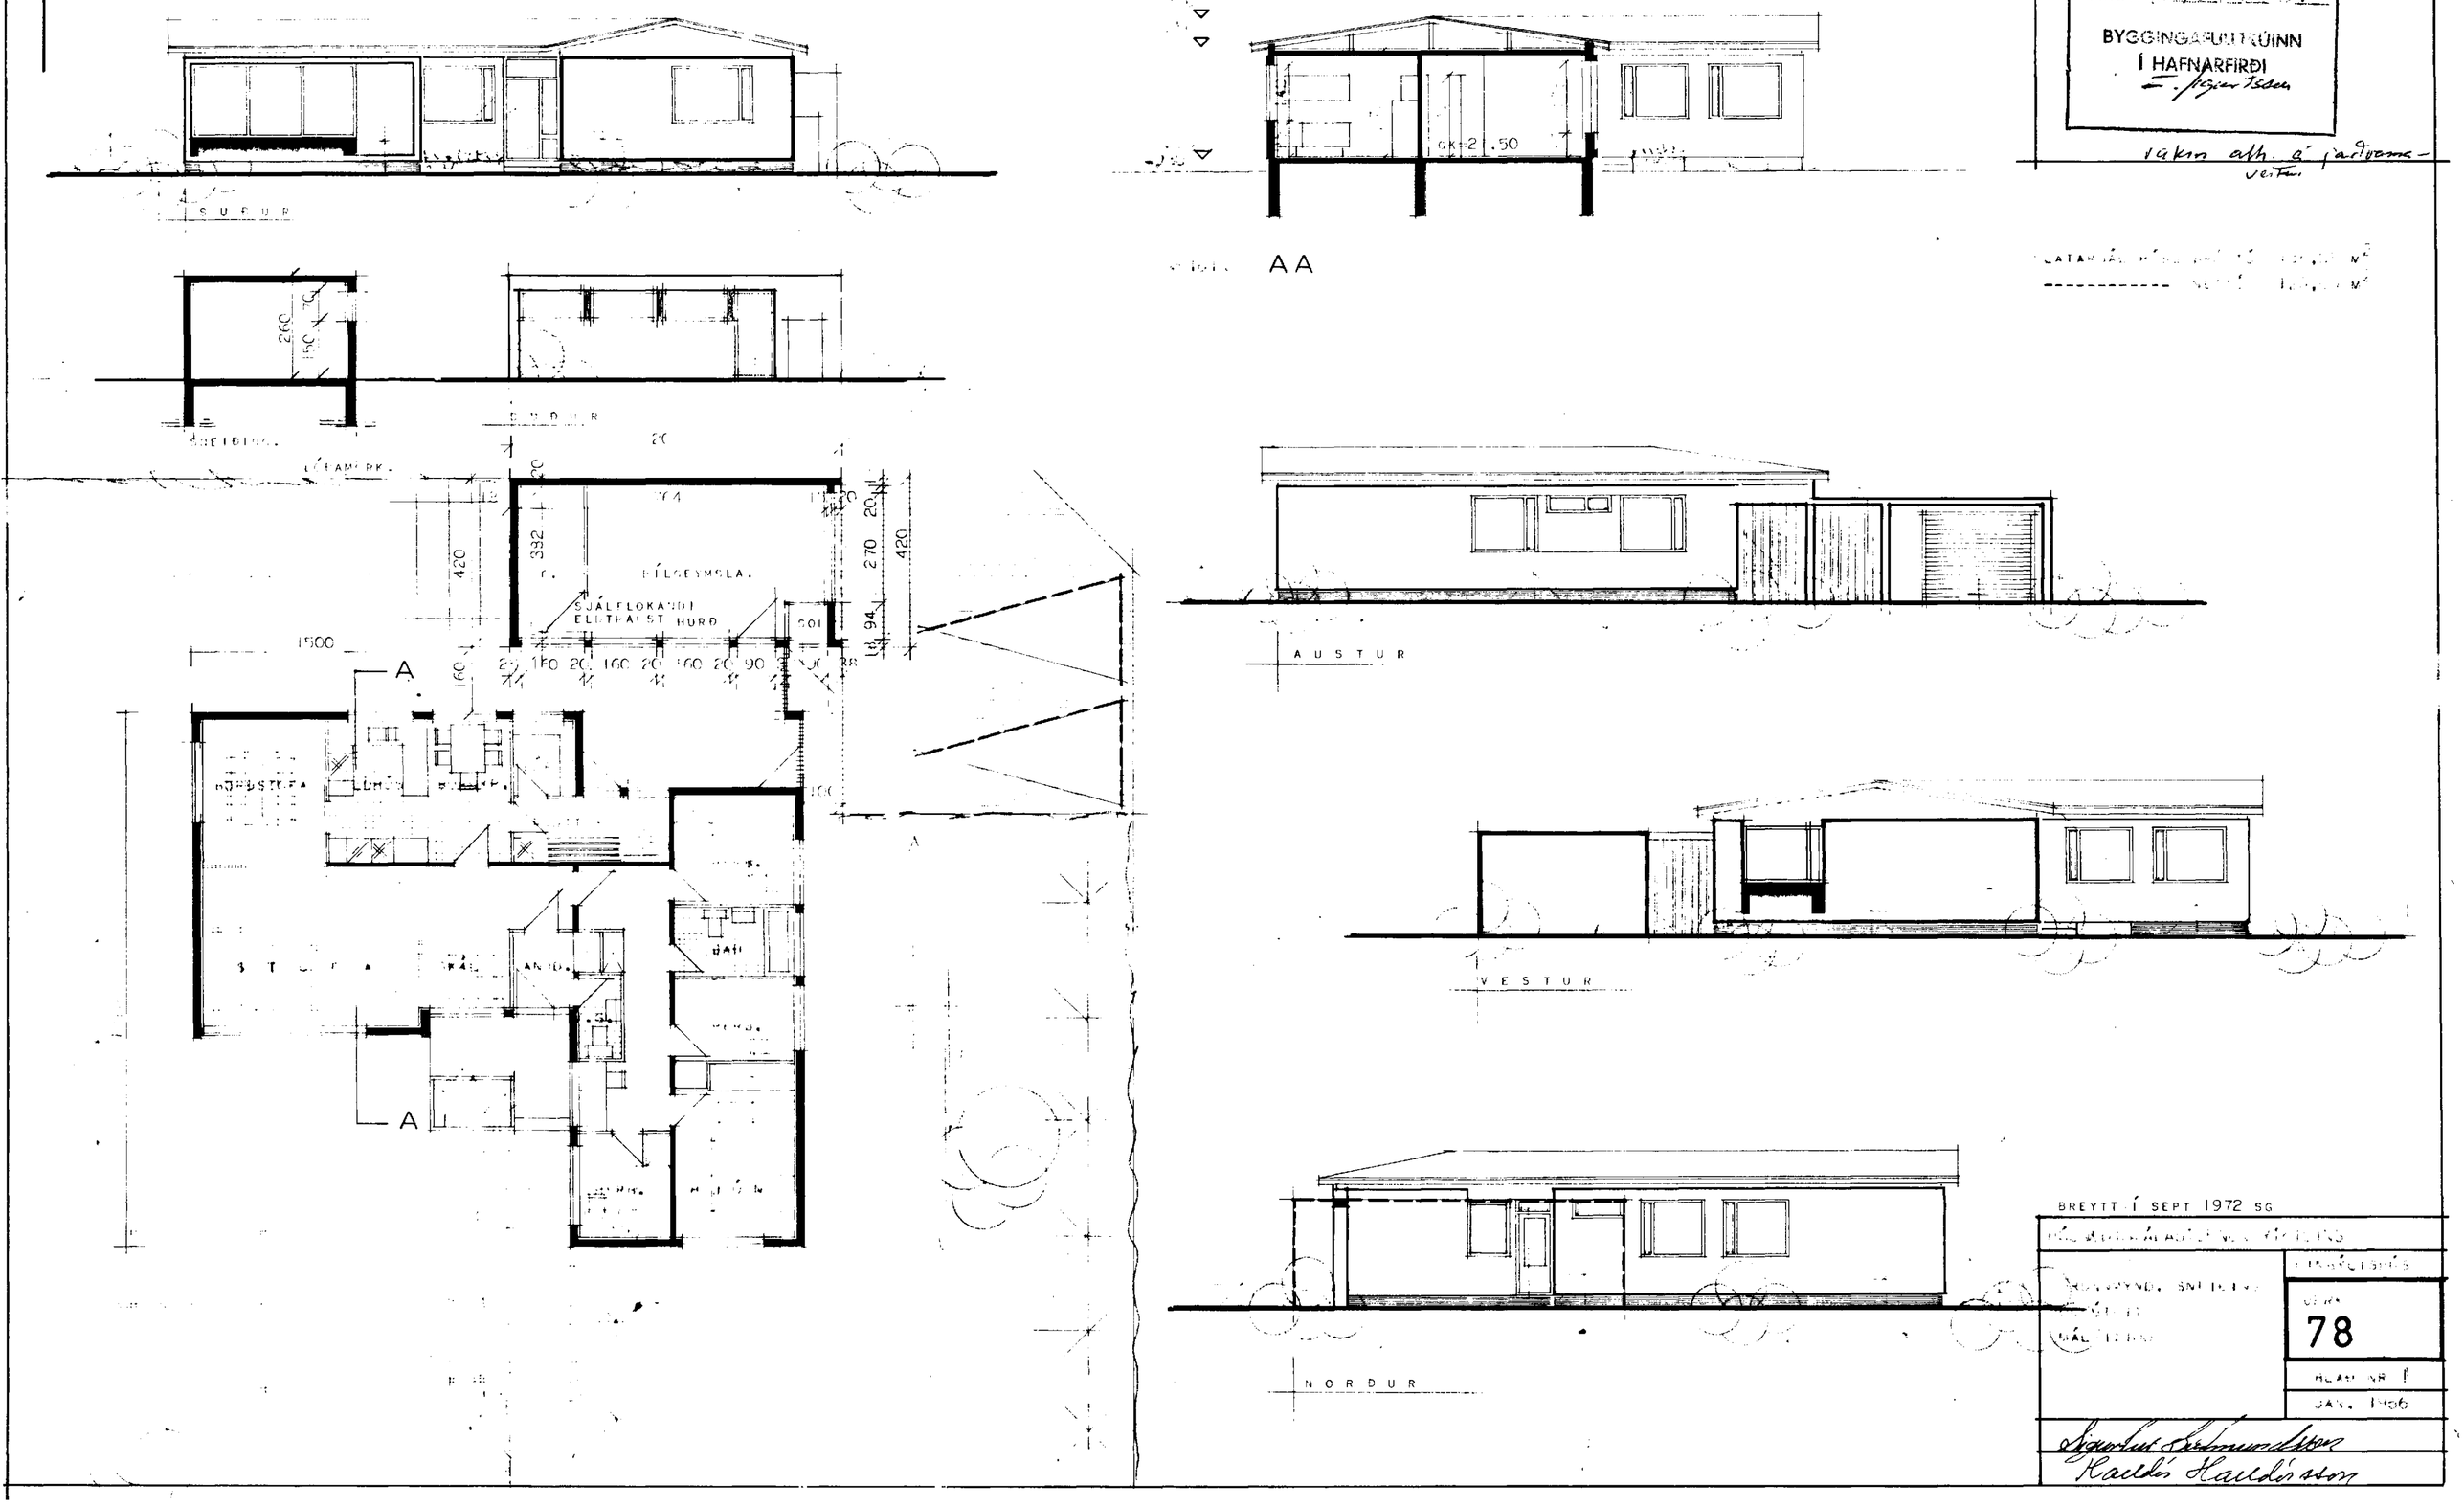

Samþykkt á fundi bygginganefndar þ. 18/10 1972
BYGGINGAFULTRÚINN Í HAFNARFIRÐI
E. Sigurðsson

rakin alh. á jarðvamaveitu

BREYTT Í SEPT 1972 SG

[illegible]	[illegible]
[illegible]	78
	BLAÐ NR 1
	JAN. 1966

Sigurður Sigurðsson
Halldór Halldórsson