


NORÐURVANGUR 32

HAFNARFIRÐI


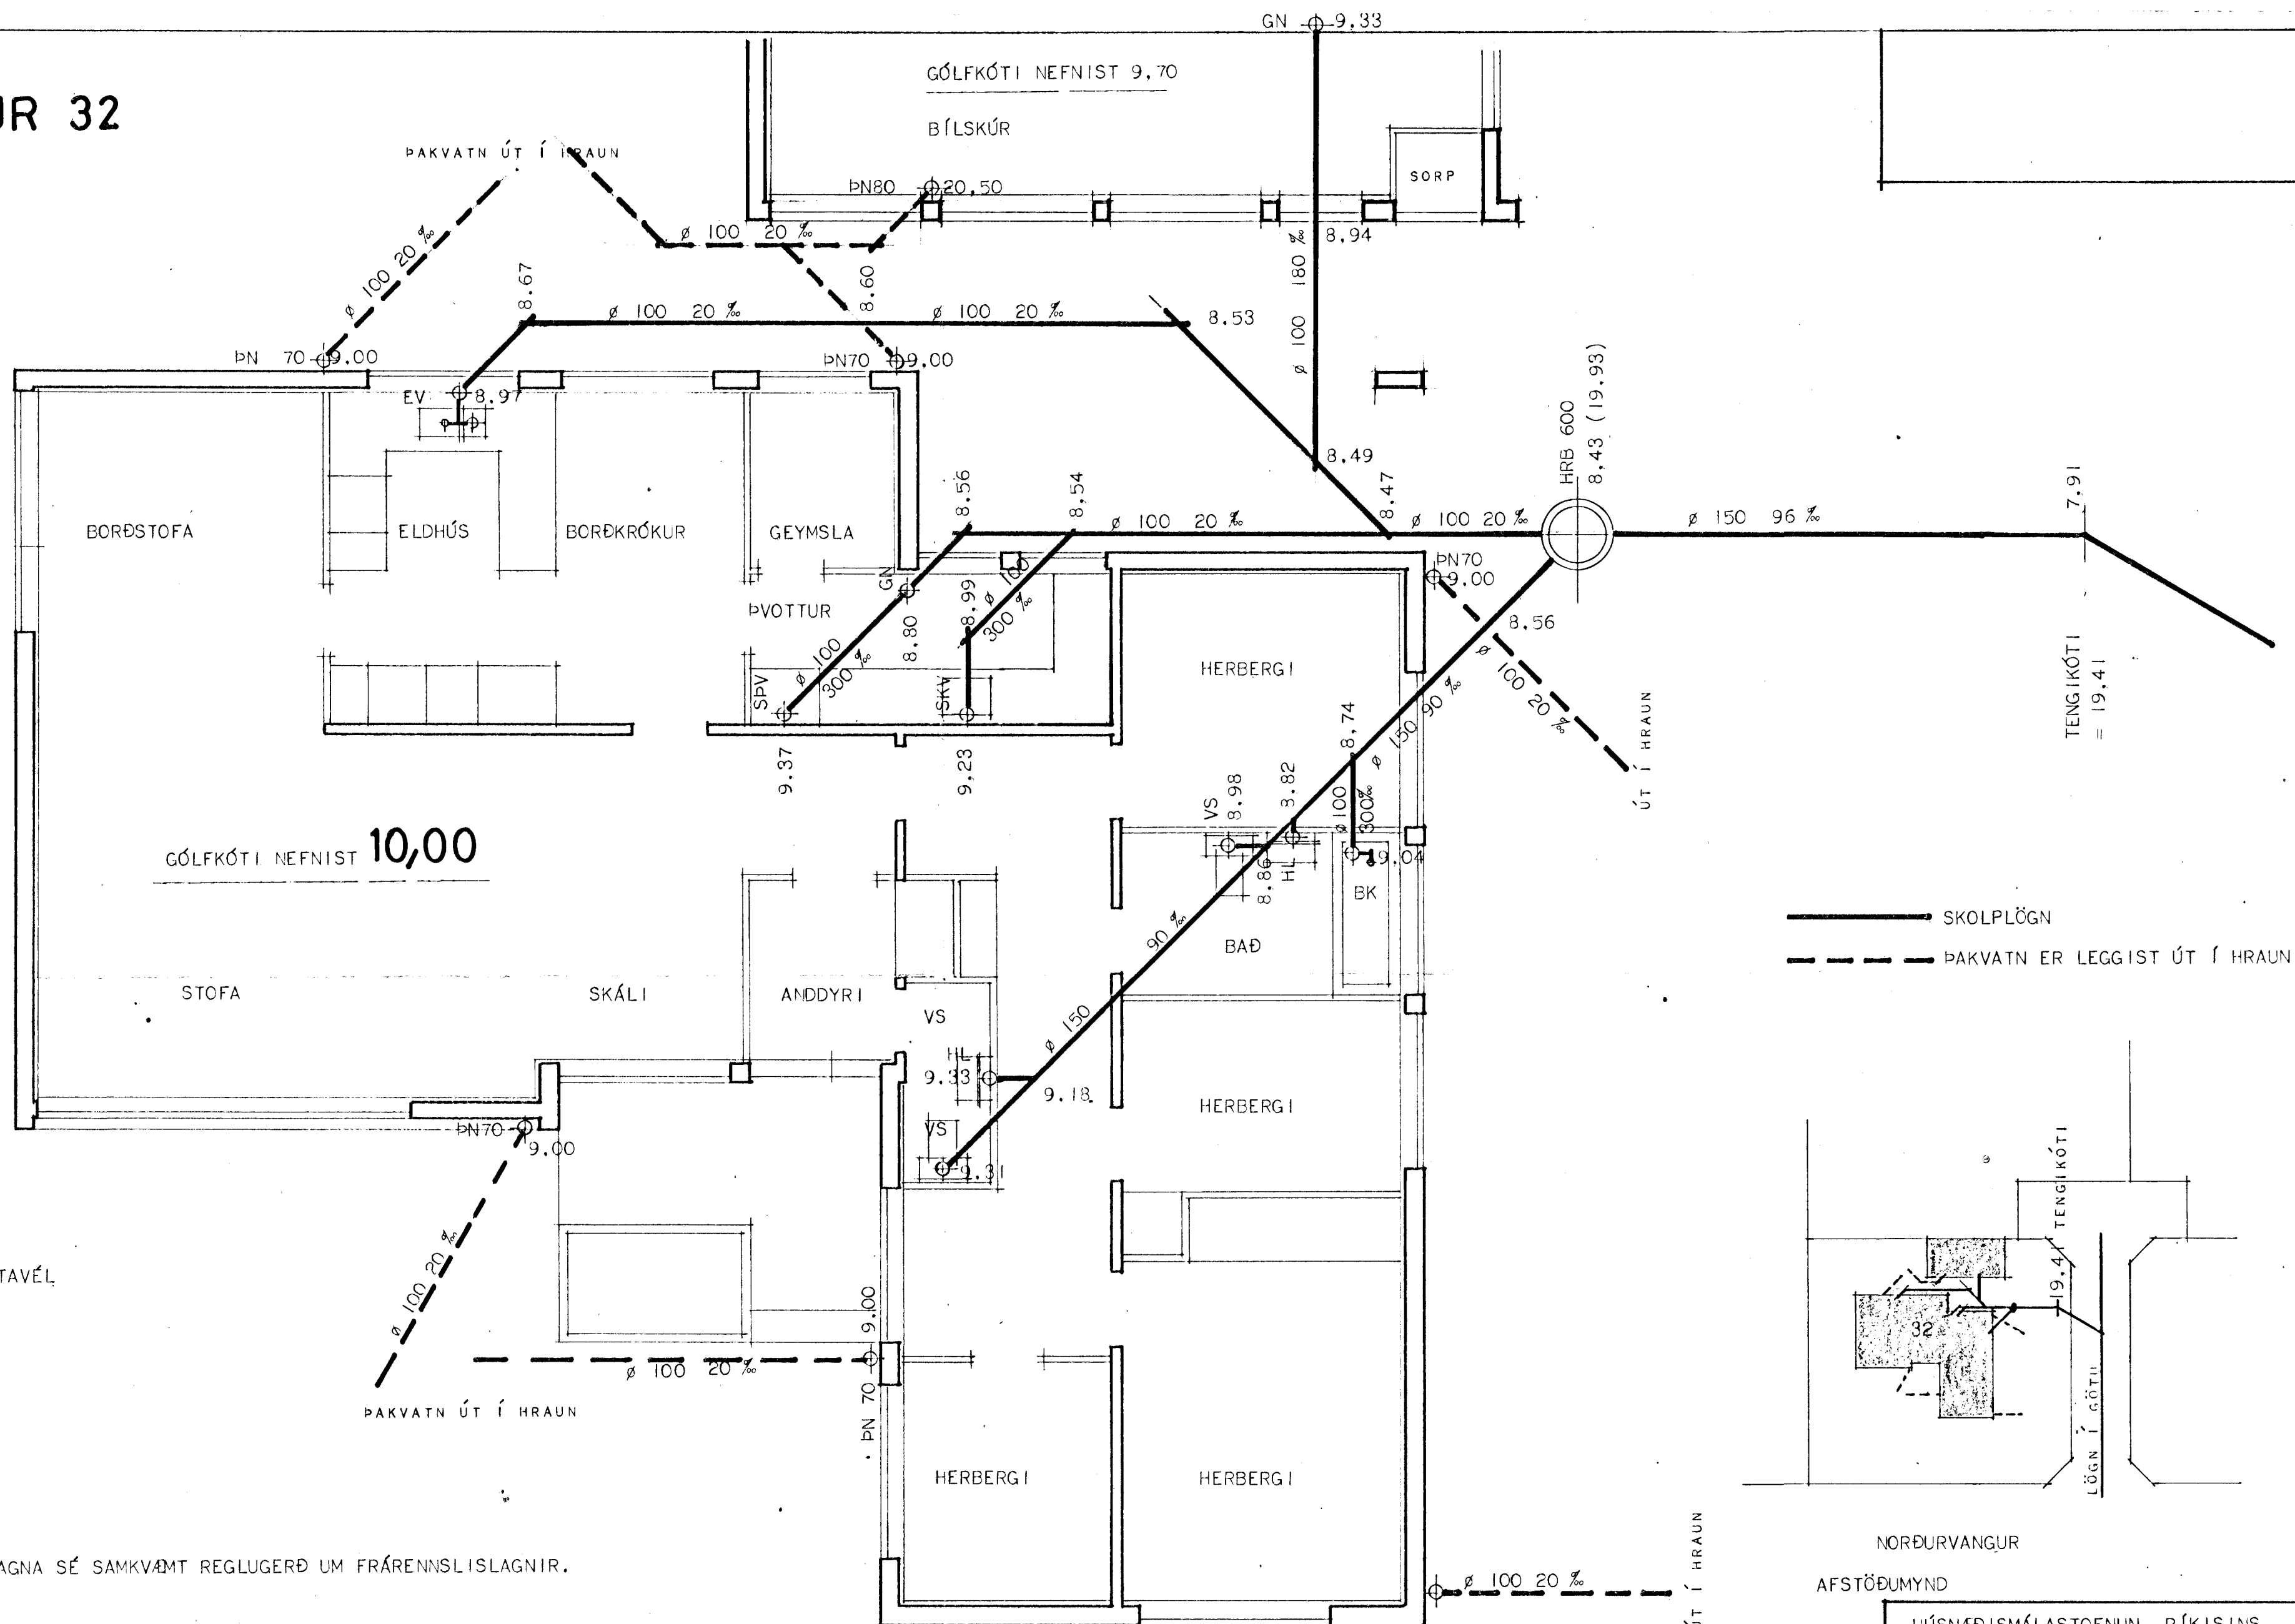


— SKOLPLÖGN
 - - - PAKVATN ER LEGGIST ÚT Í HRAUN

MERKINGAR :

- HRB = HREINSIBRUNNUR
- SPV = SJÁLFRVIRK PVOTTAVÉL
- SKV = SKOLVASKUR
- PN = ÞAKNIÐURFALL
- GN = GÓLFNIÐURFALL
- EV = ELDHÚSSVASKUR
- HL = HANDLAUG
- BK = BAÐKER.
- VS = VATNSSALERNI

EFNI OG FRÁGANGUR LAGNA SÉ SAMKVÆMT REGLUGERÐ UM FRÁRENNSLISLAGNIR.

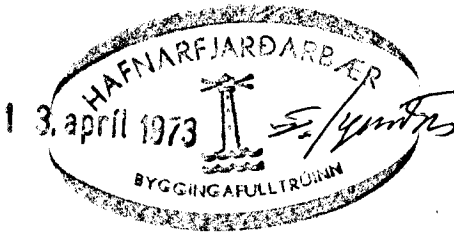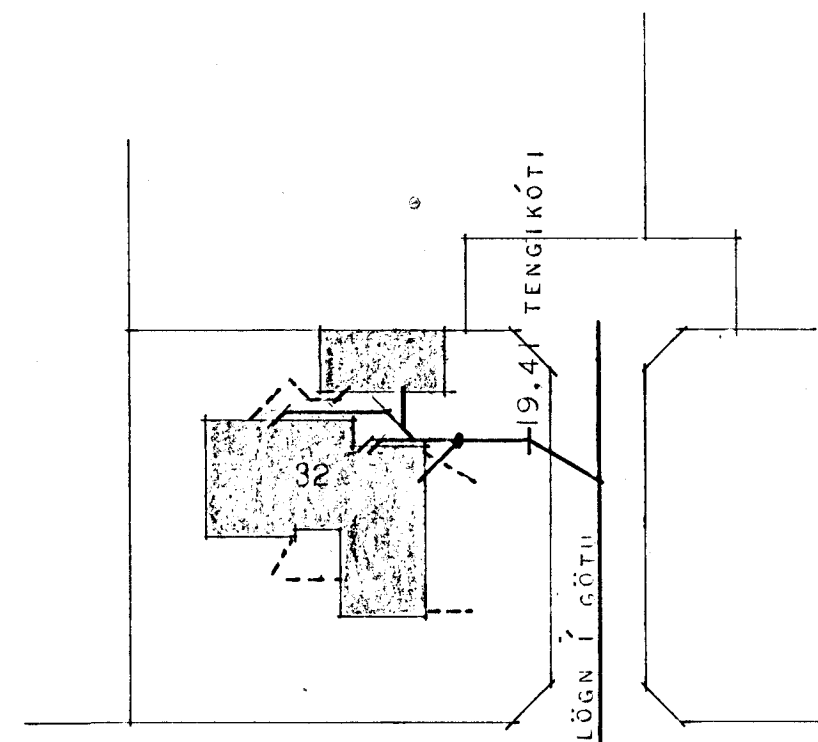

HÚSNÆÐISMÁLASTOFNUN RÍKISINS	
FRÁRENNSLISLAGNIR	EINBYLISHÚS
GRUNNMYND MÁL 1:50	VERK NR.
AFSTÖÐUMYND MÁL 1:50	78
	BLAÐ I AF I
	OKT. 1972
<i>Magnús Jóni Árnason</i>	