


Samþykkt á fundi bygginga-  
nefndar 13. 12. 1972  
S. Sigurðsson

Hliðstafi skal eldvarnarm.  
F-419

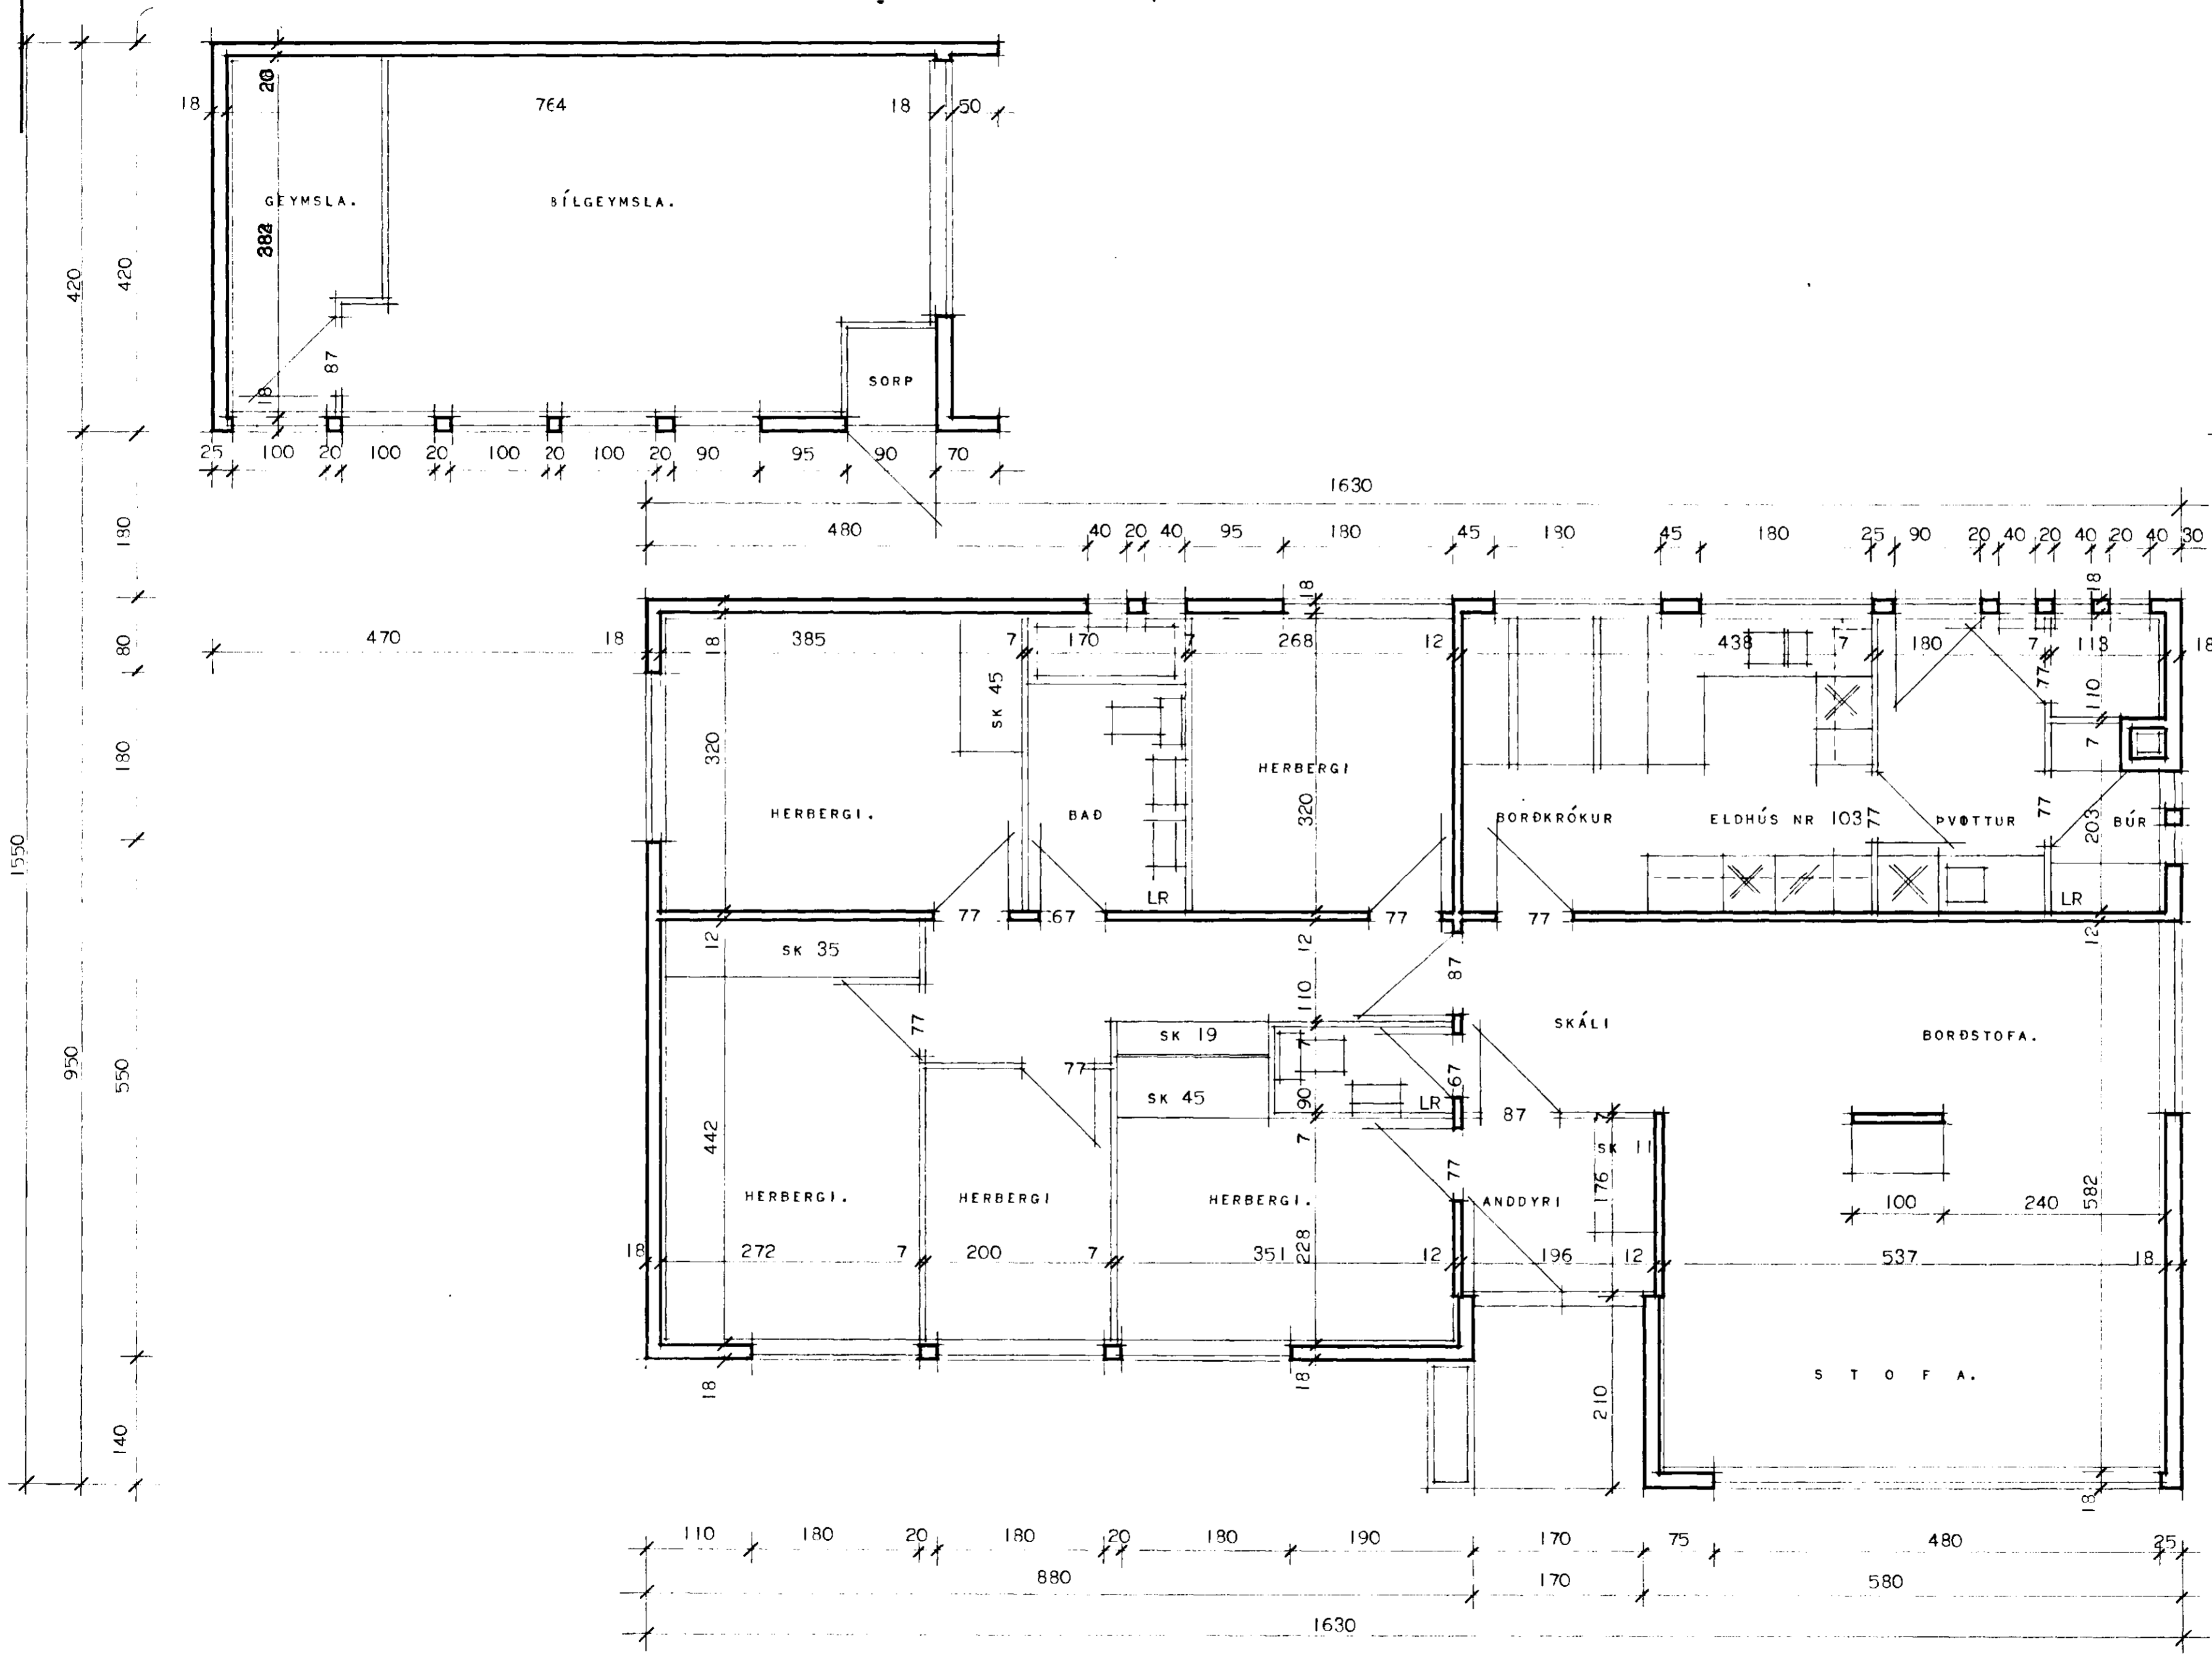

HÚSNÆÐISMÁLASTOFNUN RÍKISINS	
HÚSTEIKNING: GRUNNMYND. MÁL 1:50	EINBÝLISHÚS VERK <b>1061</b> BLAD NR 3 1972

GRUNNMYND.

*Sigurðsson*