
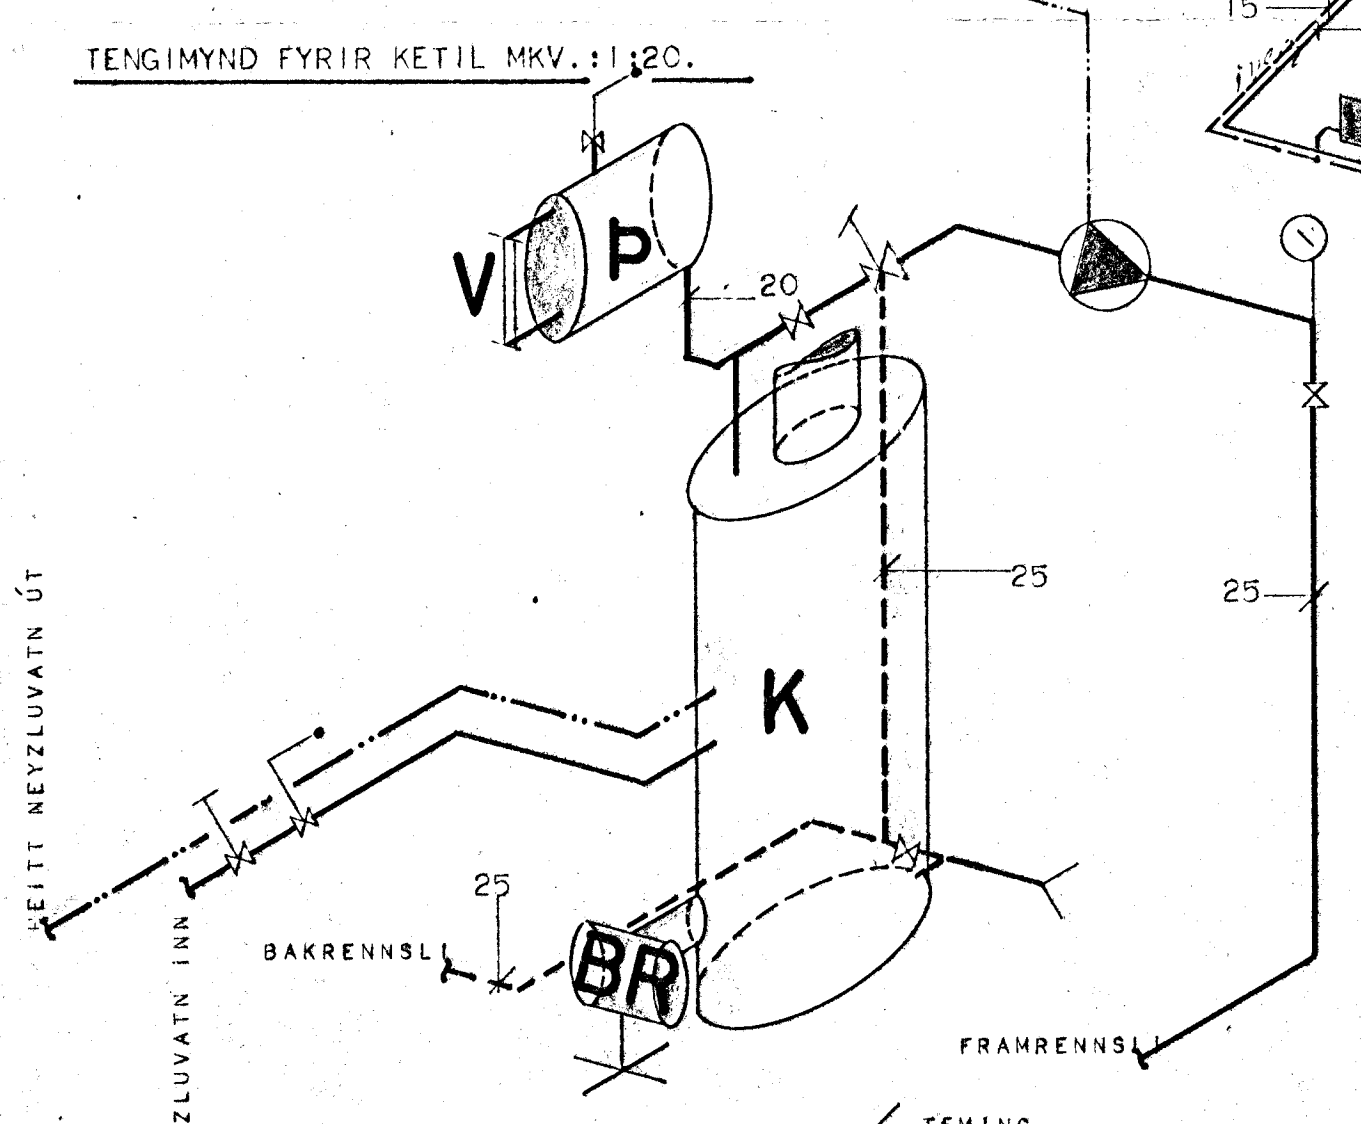
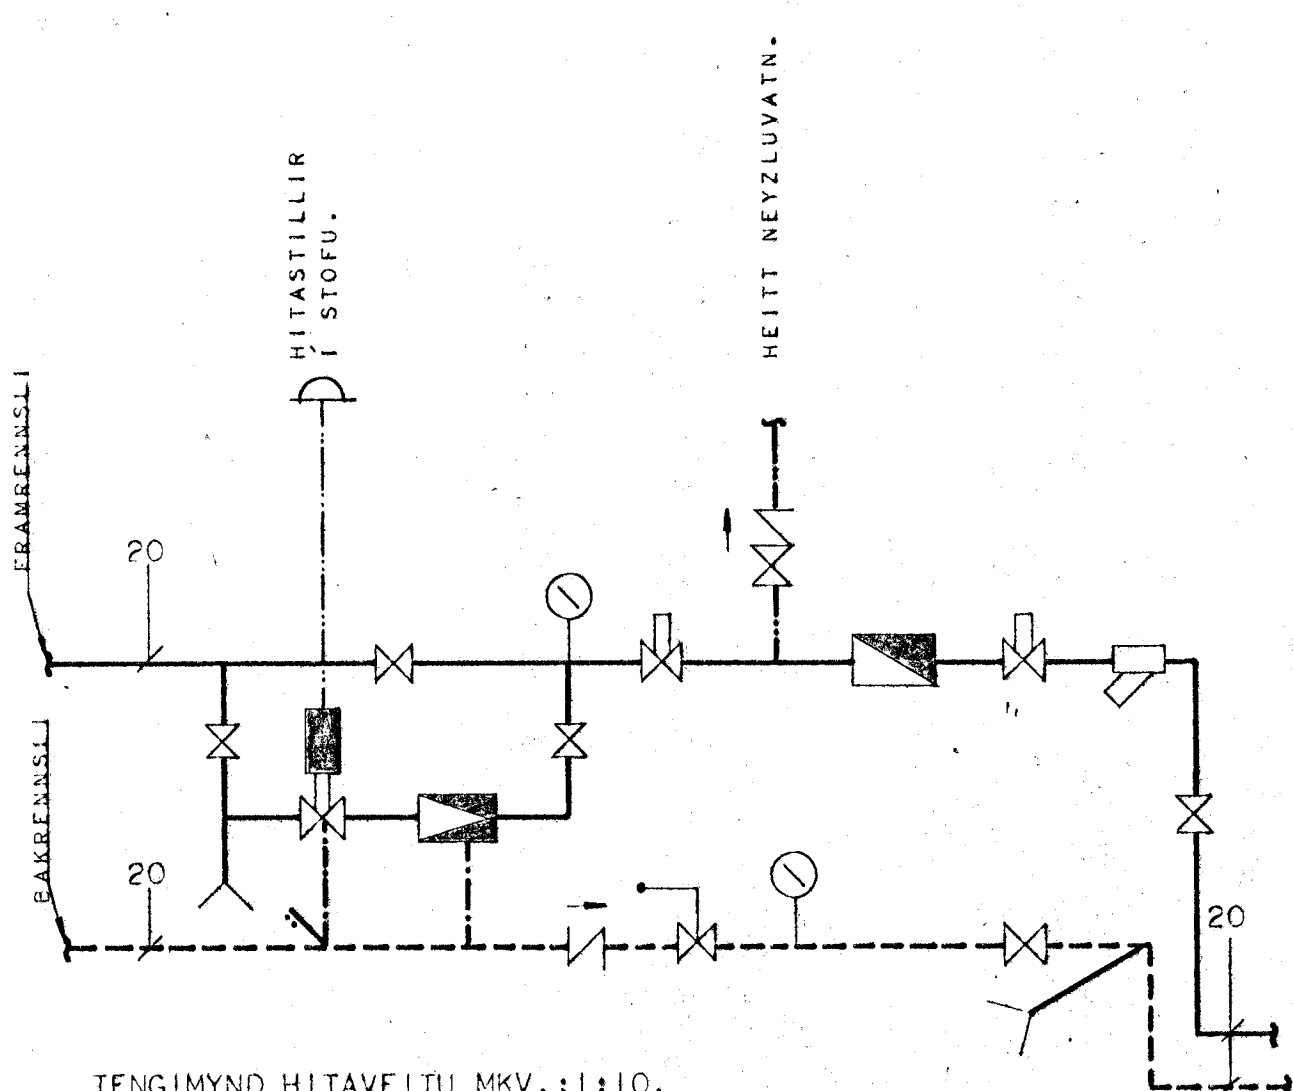
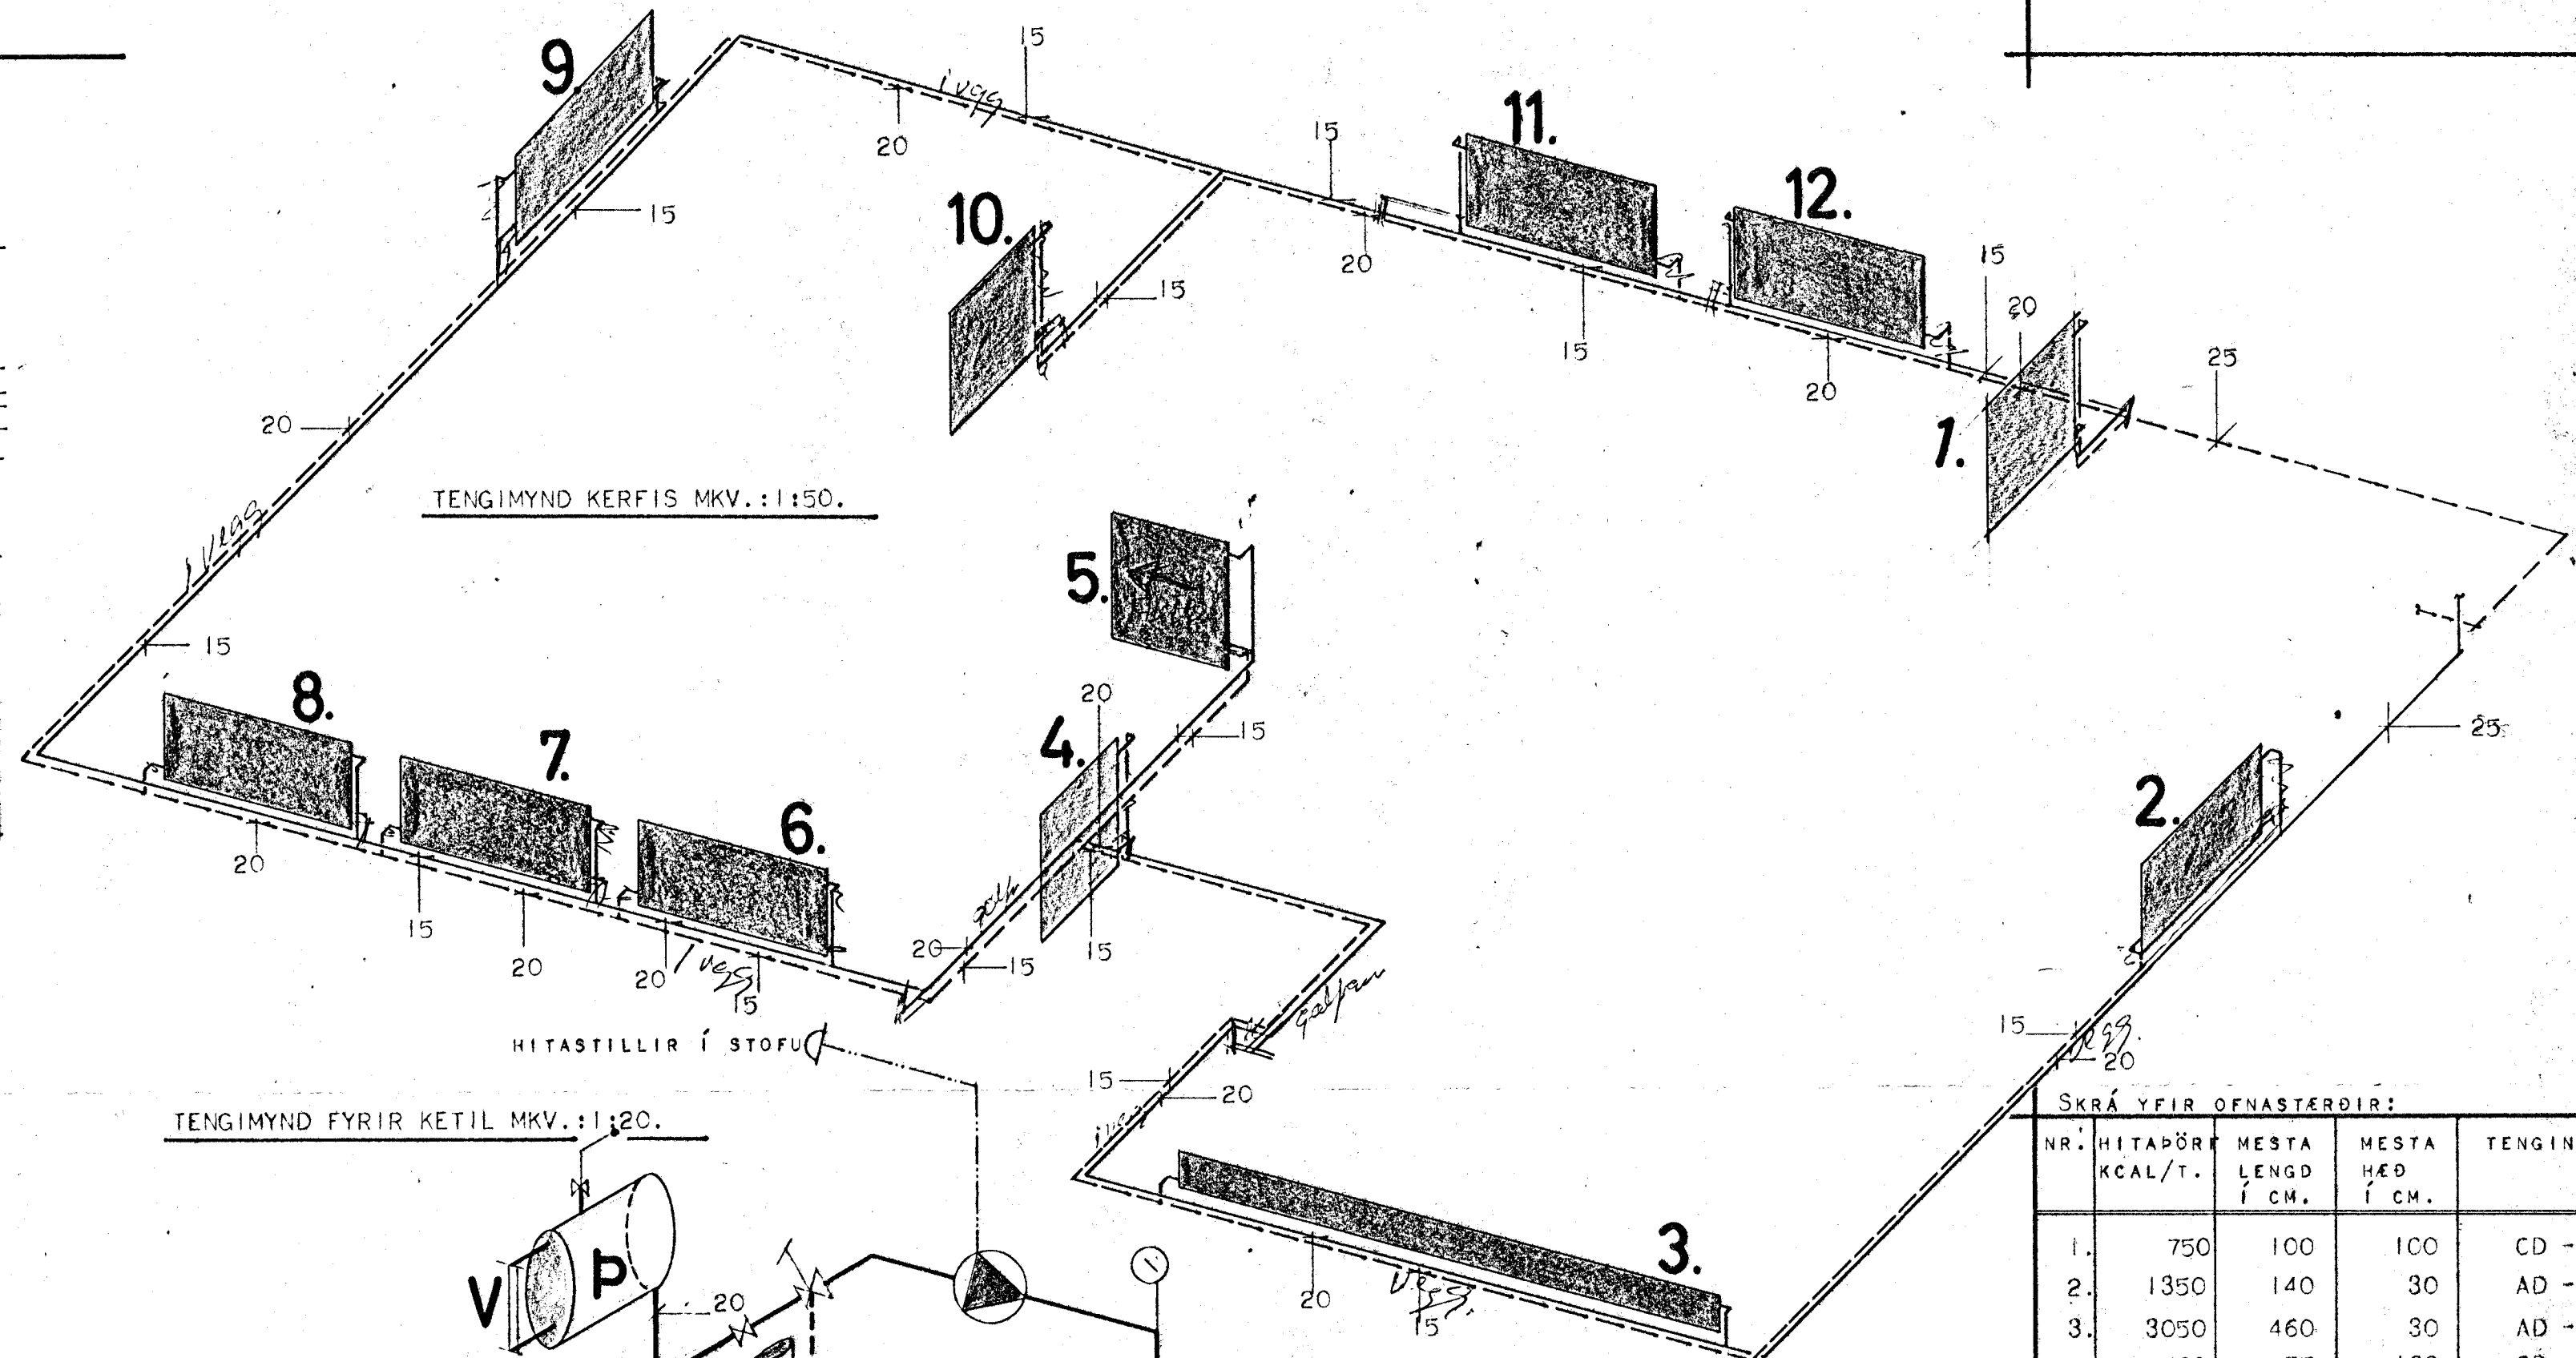


NORÐURVANGUR 34.

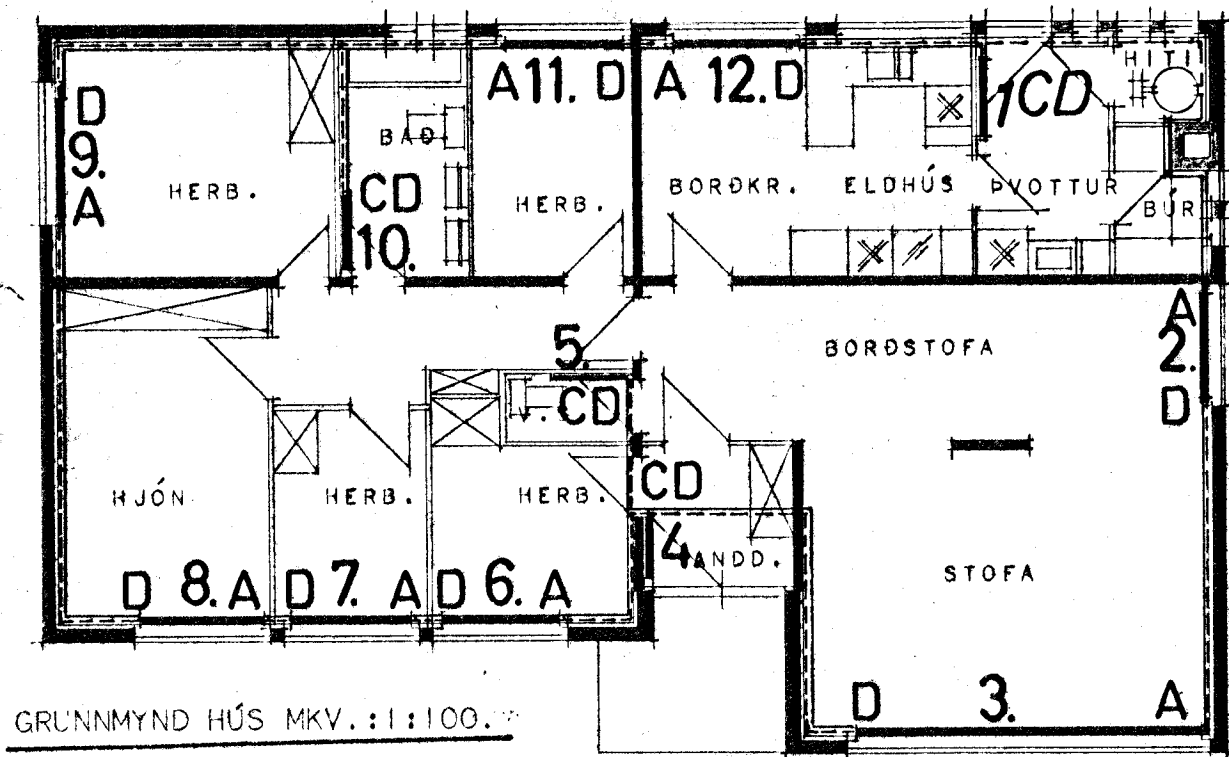

- MERKINGAR.:
- MÆLIR (HITAVEITA).
 - MOTORLOKI.
 - ÞRÝSTIJAFNARI.
 - RENNILOKI.
 - HEMILL (HITAVEITA).
 - EINSTREYMILOKI.
 - SÍA (HITAVEITA).
 - ÖRYGGISLOKI.
 - DELA 11.5 L/MIN Á MÓTI 1500 MM VATNSSÚLU.
 - HITA OG ÞRÝSTIMÆLIR.
 - BLÖNDUNARVENTILL.

- LOKAD PENNSLUKER 50 L.
- KETILL 3.5 M² MED INNBYGGÐUM SPÍRAL FYRIR HEITT NEYZLUVATN.
- VATNSHEDARMÆLIR Á PENNSLUKER.
- BRENNARI.

SKRÁ YFIR OFNASTÆRDIR:

NR.	HITAPÖR KCAL/T.	MESTA LENGD Í CM.	MESTA HÆD Í CM.	TENGING.
1.	750	100	100	CD - 15.
2.	1350	140	30	AD - 15.
3.	3050	460	30	AD - 15.
4.	560	75	100	CD - 15.
5.	155	70	100	CD - 15.
6.	1050	160	70	AD - 15.
7.	765	160	70	AD - 15.
8.	1620	160	70	AD - 15.
10.	580	100	100	CD - 15.
11.	875	160	70	AD - 15.
12.	1600	160	70	AD - 15.
9.	1565	160	70	AD - 15.

3. april 1973

152 afrenningisat
2 þrýstipípna
2x400

HÚSNÆÐISMÁLASTOFNUN RÍKISINS.

SÉRTEIKNING.

HITALÖGN.

MKV.: 1:100, 1:50.
1:20, 1:10.

VERK NR.:
1061

JAN. 1973.

Gudmundur Guðmundsson