
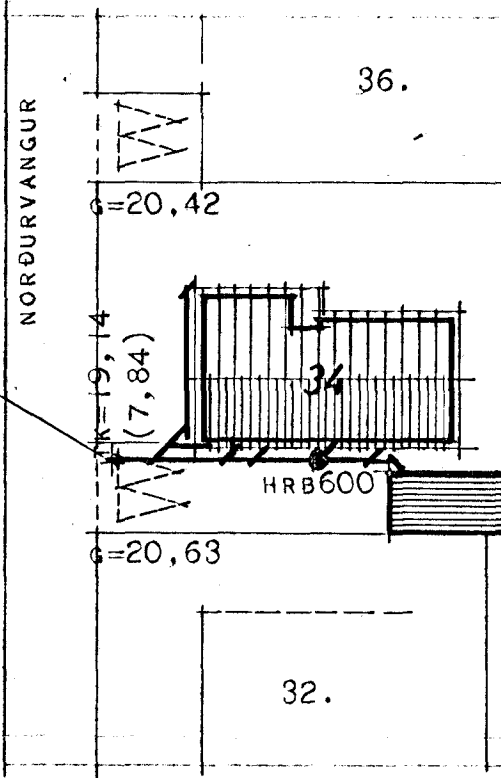



JK=9,70

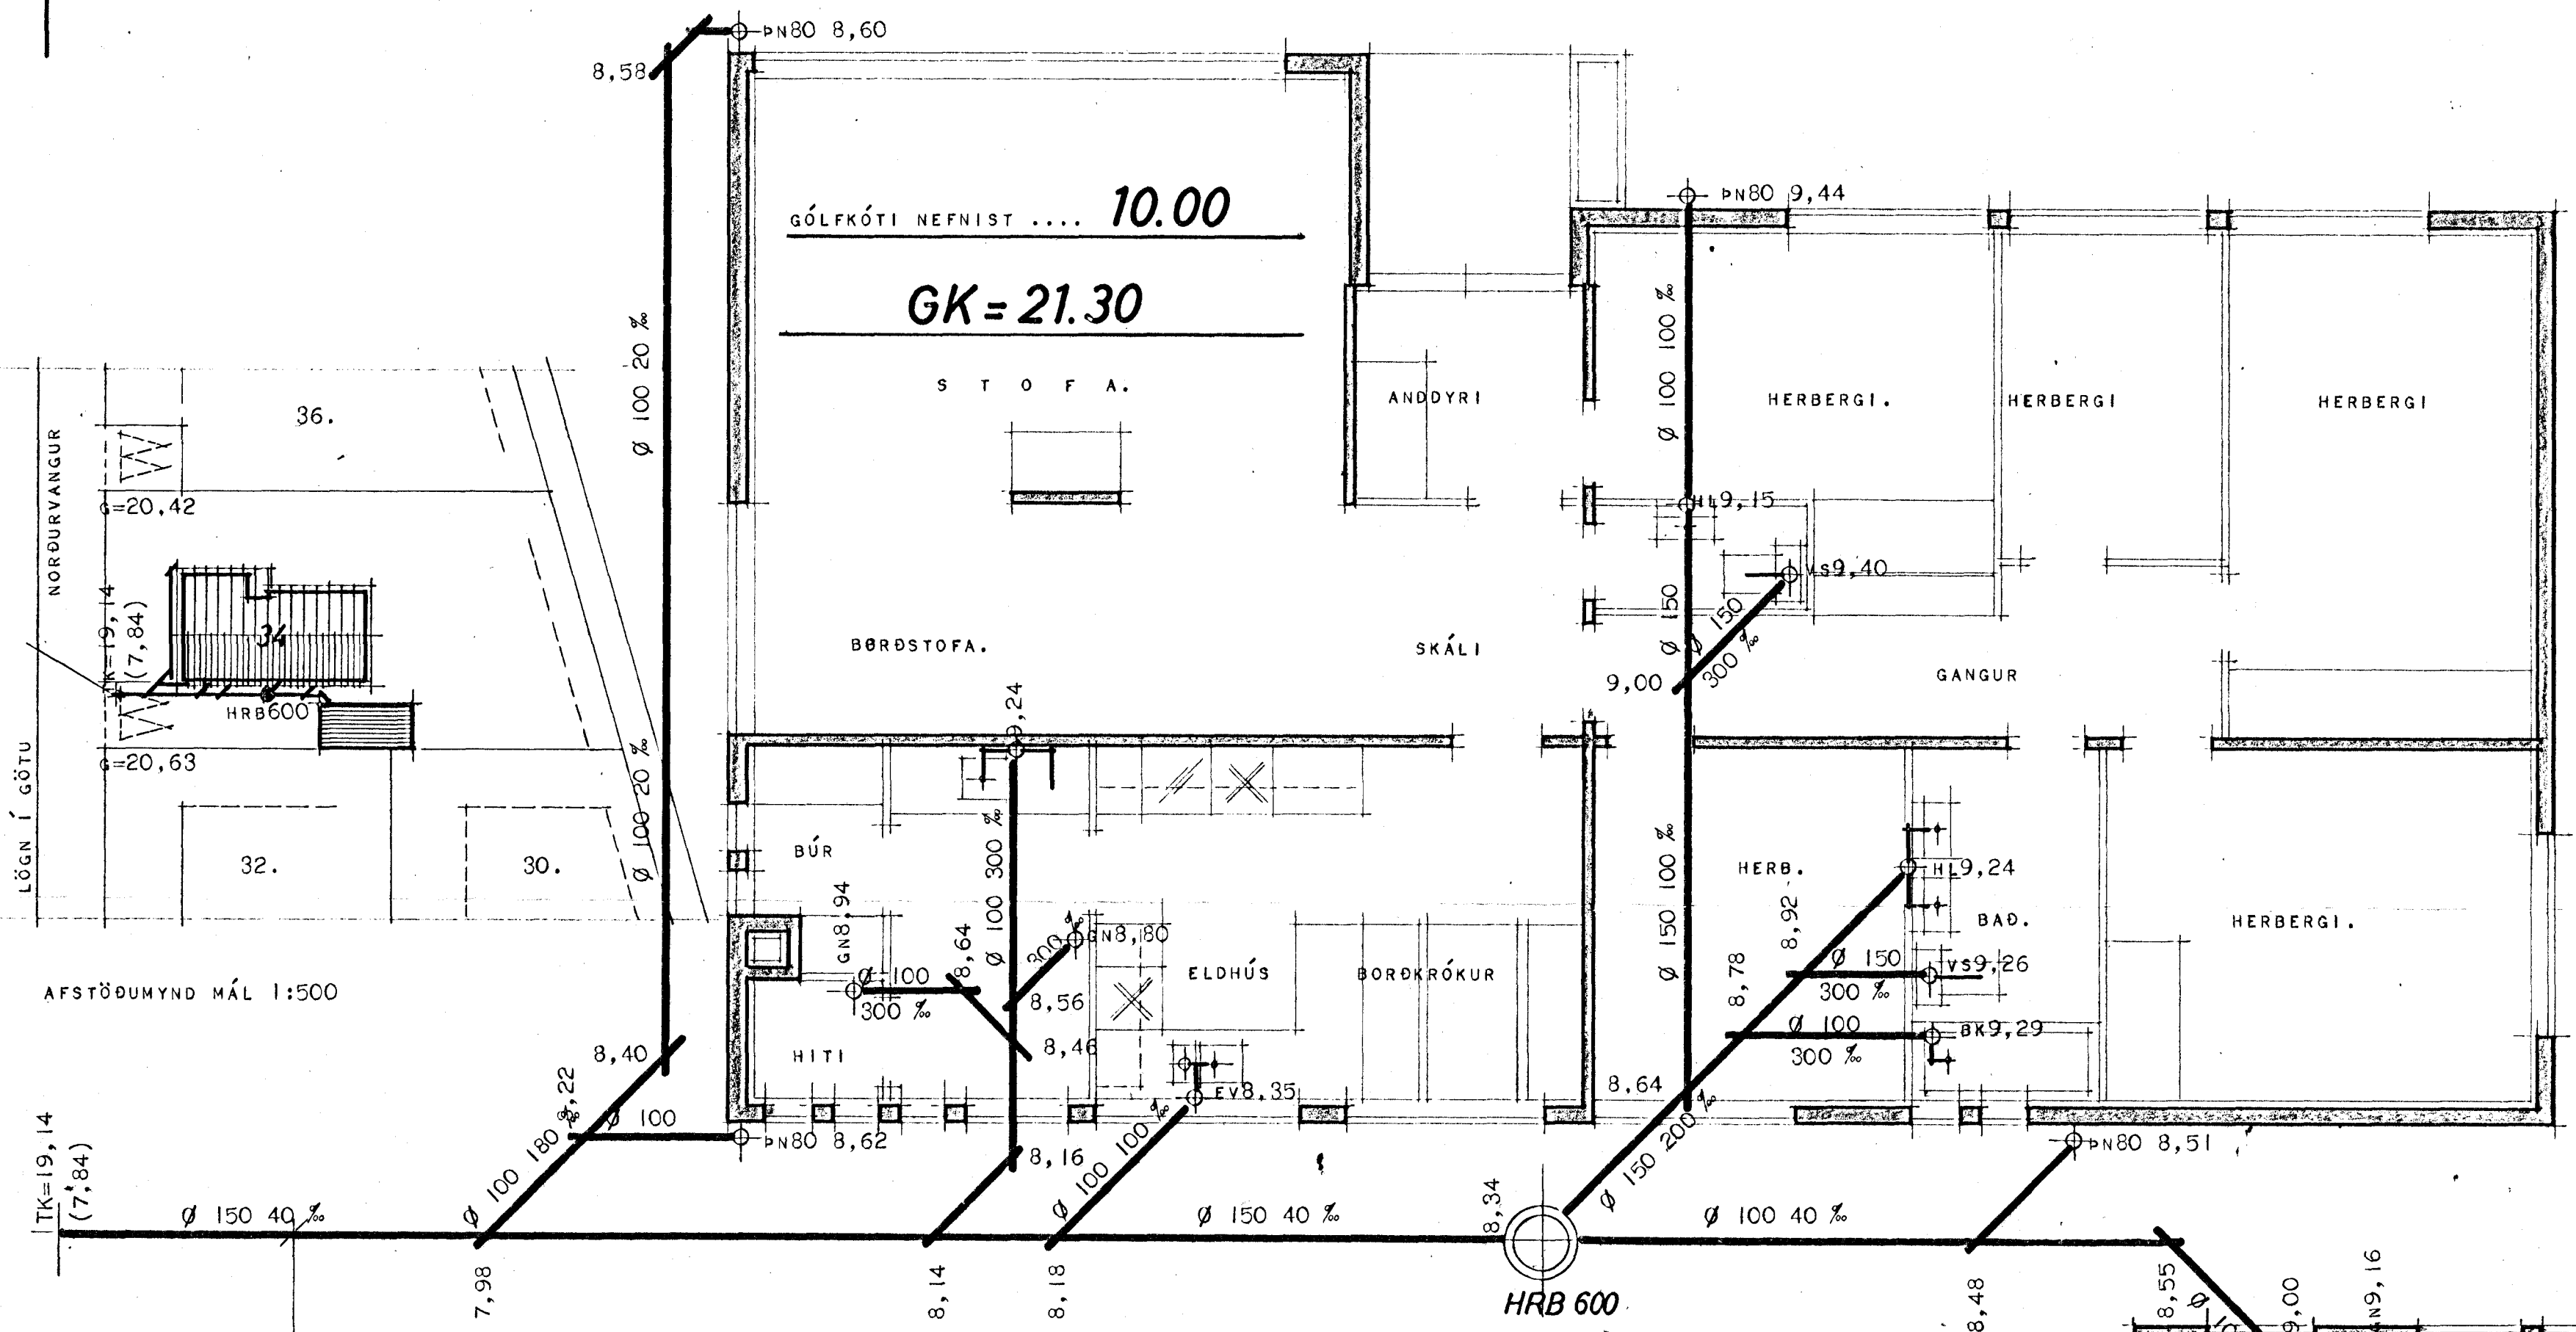

AFSTÖÐUMYND MÁL 1:500

- MERKINGAR:
- HRB MERKIR HREINSIBRUNNUR.
 - SPV SJÁLFB. ÞVOTTAVÉL.
 - SKV SKOLVASKUR.
 - EV ELDHÚSVASKUR
 - PN ÞAKNIDURFALL.
 - BK ÞADKER.
 - HL HANDLAUG.
 - VS VATNSSALERNI.
 - TK TENGIKÓTI

EFNI OG FRÁGANGUR LAGNA SÉ SAMKVÆMT REGLUGERÐ UM FRÁRENNSLISLAGNIR.

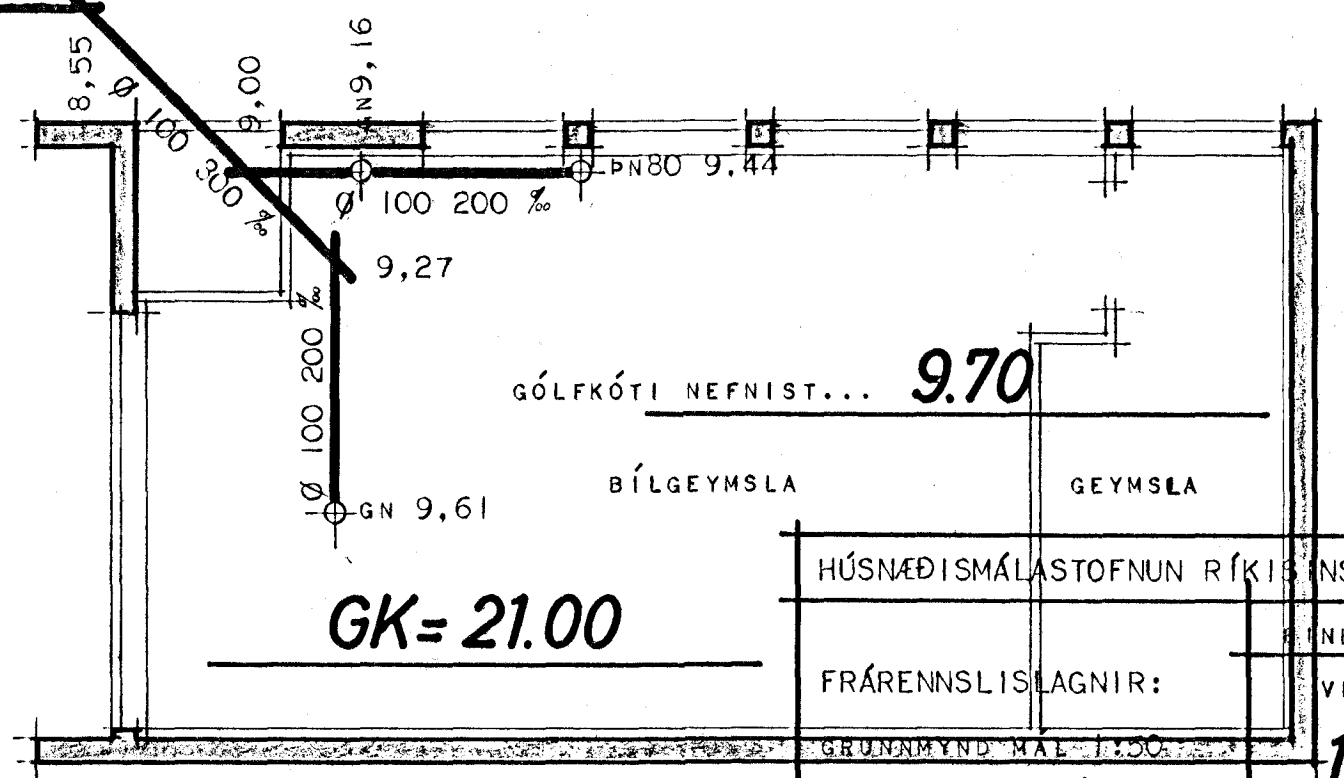

HÚSNÆÐISMÁLASTOFNUN RÍKISINS	BYGGINGAVERK
FRÁRENNSLISLAGNIR:	VERK
GRUNNMYND MÁL 1:500	1061
AFSTÖÐUMYND MÁL 1:500	BLAÐ I AF I
	1972

