


- Ketill: afköst 15000 kcal/h
- Lokar á öllum ofnum, AHA stillihani og loftskrüfa.
- Rör einangruð með 2,5cm glerullarhólkum
- Gáltraufar fylltar með asfalti
- þrýstireyna lögn með 8 kPa/cm<sup>2</sup> í 5 klst.
- þrefaldur vatnsrofi
- Eldauga á kynditæki

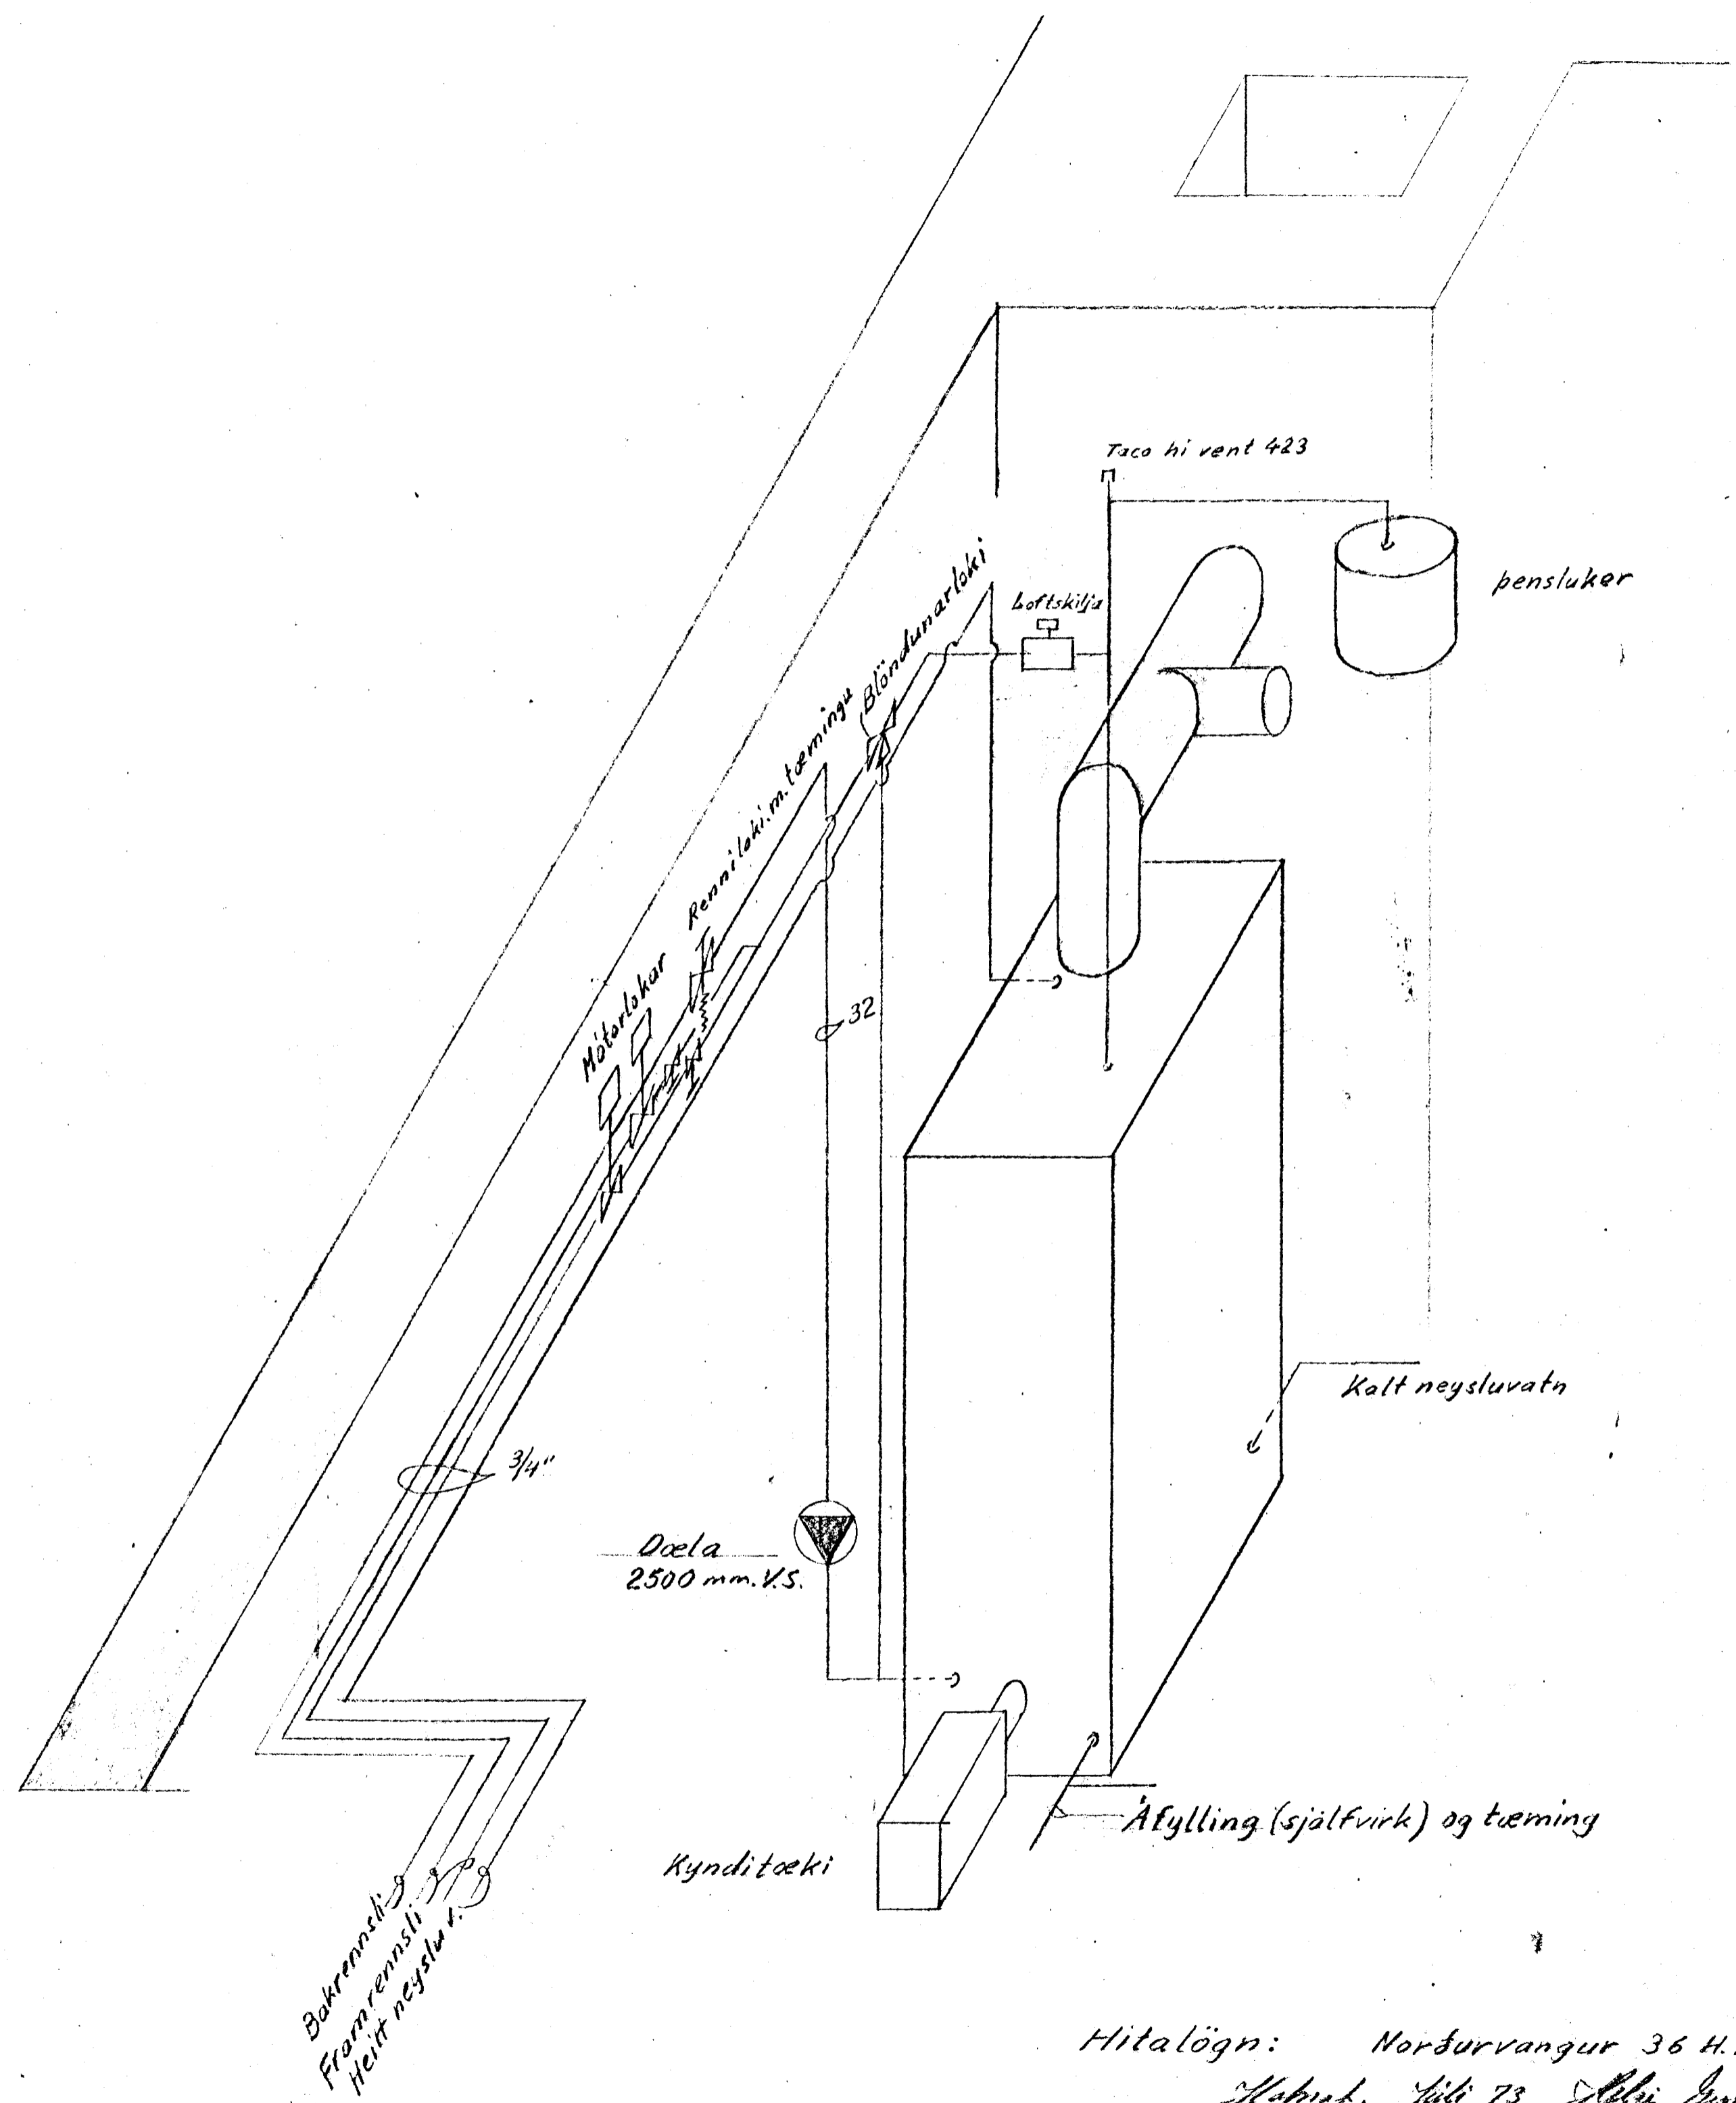

Bakrennsli  
 Framrennsli  
 Heitt neyslu v.

Hitalögn: Norðurvangur 36 H.F.  
 Skapaf. Júlí 73 Elfi Gunnar.