
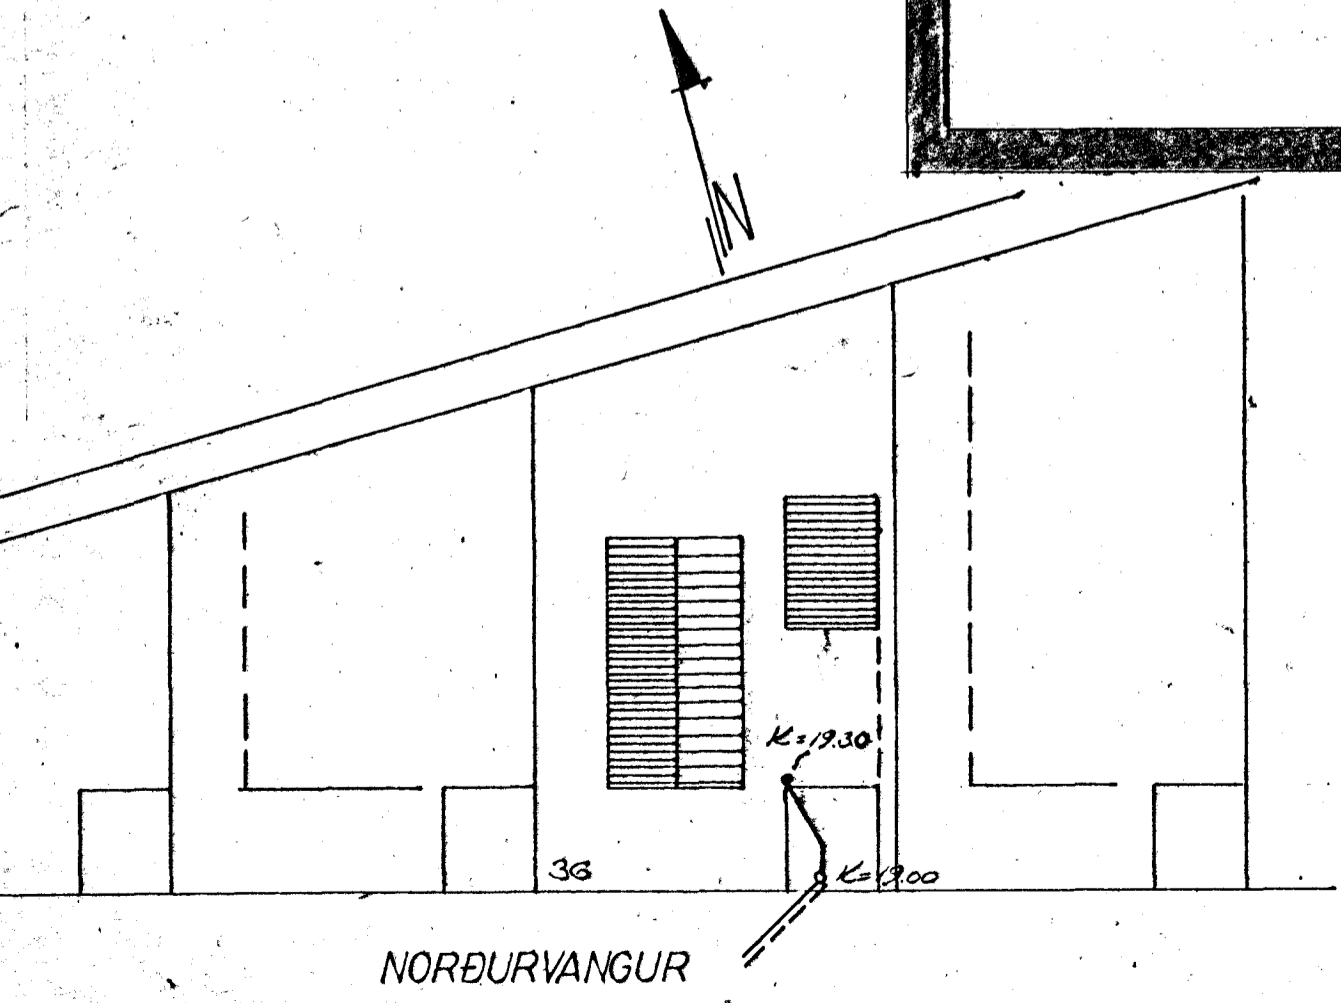


**SKYRINGAR**

EFNI OG FRÁGANGUR SKAL VERA Í SAMRÆMI VIÐ GILDANDI REGLUGERÐ.  
 SKOLPLÖGN UTANHÚSS OG Í GRUNNI SKAL VERA Í STEINSTEYPUROÐUM SAMSKEYTL PÖKKUÐ MEÐ TJÖRUHAMPI OG MÚRAÐ YFIR.

- |       |               |
|-------|---------------|
| ST    | SKOLPLÖGN     |
| J.    | REGNVATNSLÖGN |
| GALV. | STEINSTEYPT   |
| HL    | STEYPUJÄRN    |
| EV    | GALVANESERÐ   |
| VS.   | HANDLAUG      |
| PV    | ELDHÚSVASKUR  |
| GN.   | VATNSSALERNÍ  |
| NF.   | PVOTTAVEL     |
| B.    | GÖLFNÍÐURFALL |
| ST    | NÍÐURFALL     |
| PN.   | BAÐ           |
| H+K.  | STURTA        |
| BR.   | ÞAKNÍÐURFALL  |
|       | HEITT OG KALT |
|       | BRUNNUR       |

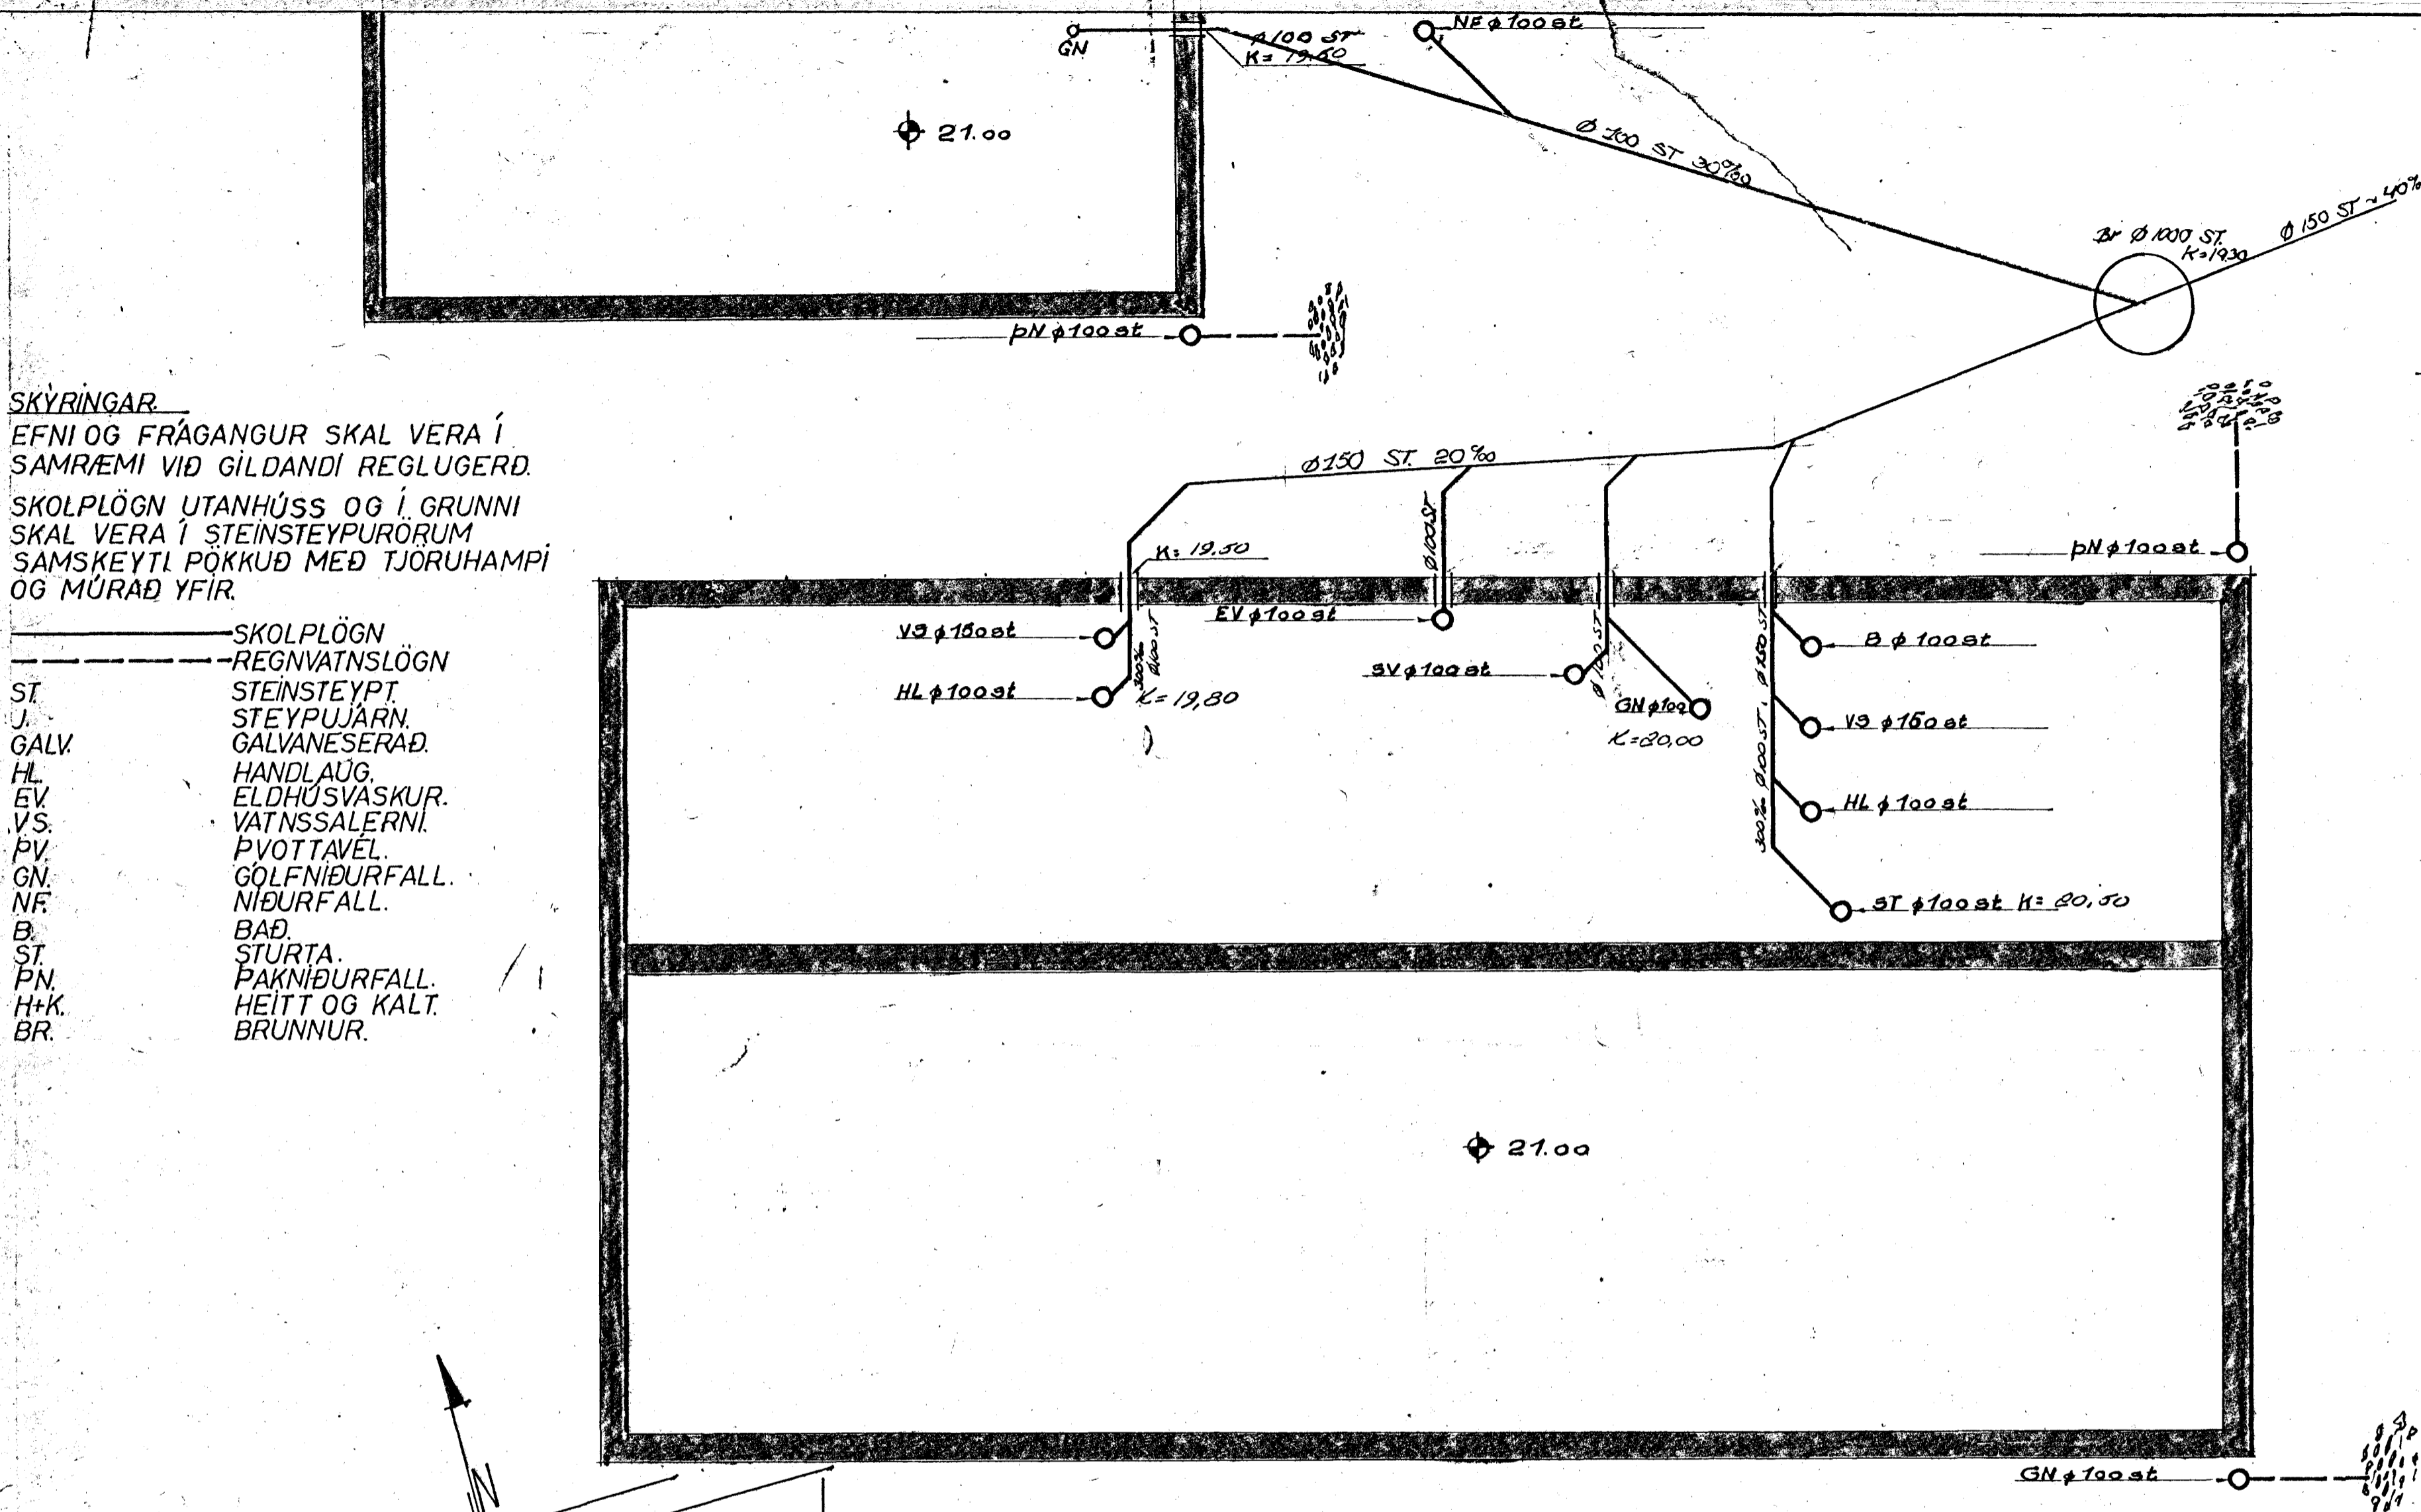

KVARDI TEIKNISTOFA BRINGBRAUT 121 REYKJAVIK SIMI 26340		
VERKEFNI	NORÐURVANGUR 36 HAFNARFIREI	MÁL 1:50 & 1:500
DAGS	5.12.72	VERK NÚ 3-72-33
TEIKN	GH	BR. ÖG. 73. 112
REIKN	100	TEIKN. NÚ V2

*Handwritten signature*