


KETILL MED INNBYGGDUM SPÍRAT
FYRIR HEIÐT KRANAVATN.
CM 4,0 M²

OPNAR DELTA -T 40						
STADSSETNING	OPN NR.	GERD	HAD	LENOD	TENGIST.	HITAÐ. KCAL/H
HERB.	1		65	150	Ø 10	1165
HERB.	2		65	150	Ø 10	825
BAD	3		65	100	Ø 10	870
HJÓNAHEPE.	4		65	160	Ø 10	2240
ÞVOTTUR	5		65	100	Ø 10	840
ELDHÚS	6		65	160	Ø 10	1850
STOFA	7		45	170	Ø 10	
STOFA	8		45	260	Ø 10	
STOFA	9		30	380	Ø 10	5520 SAHT.
BORÐSTOFA	10		45	260	Ø 10	1340
ANDDYRI	11		200	60	Ø 10	940
VS.	12		75	60	Ø 10	275
GANGUR	13		100	90	Ø 10	920
BÍLSKÚR	14		75	400	Ø 15	3305
BÍLSKÚR ÖBYMSLA	15		75	250	Ø 10	1820

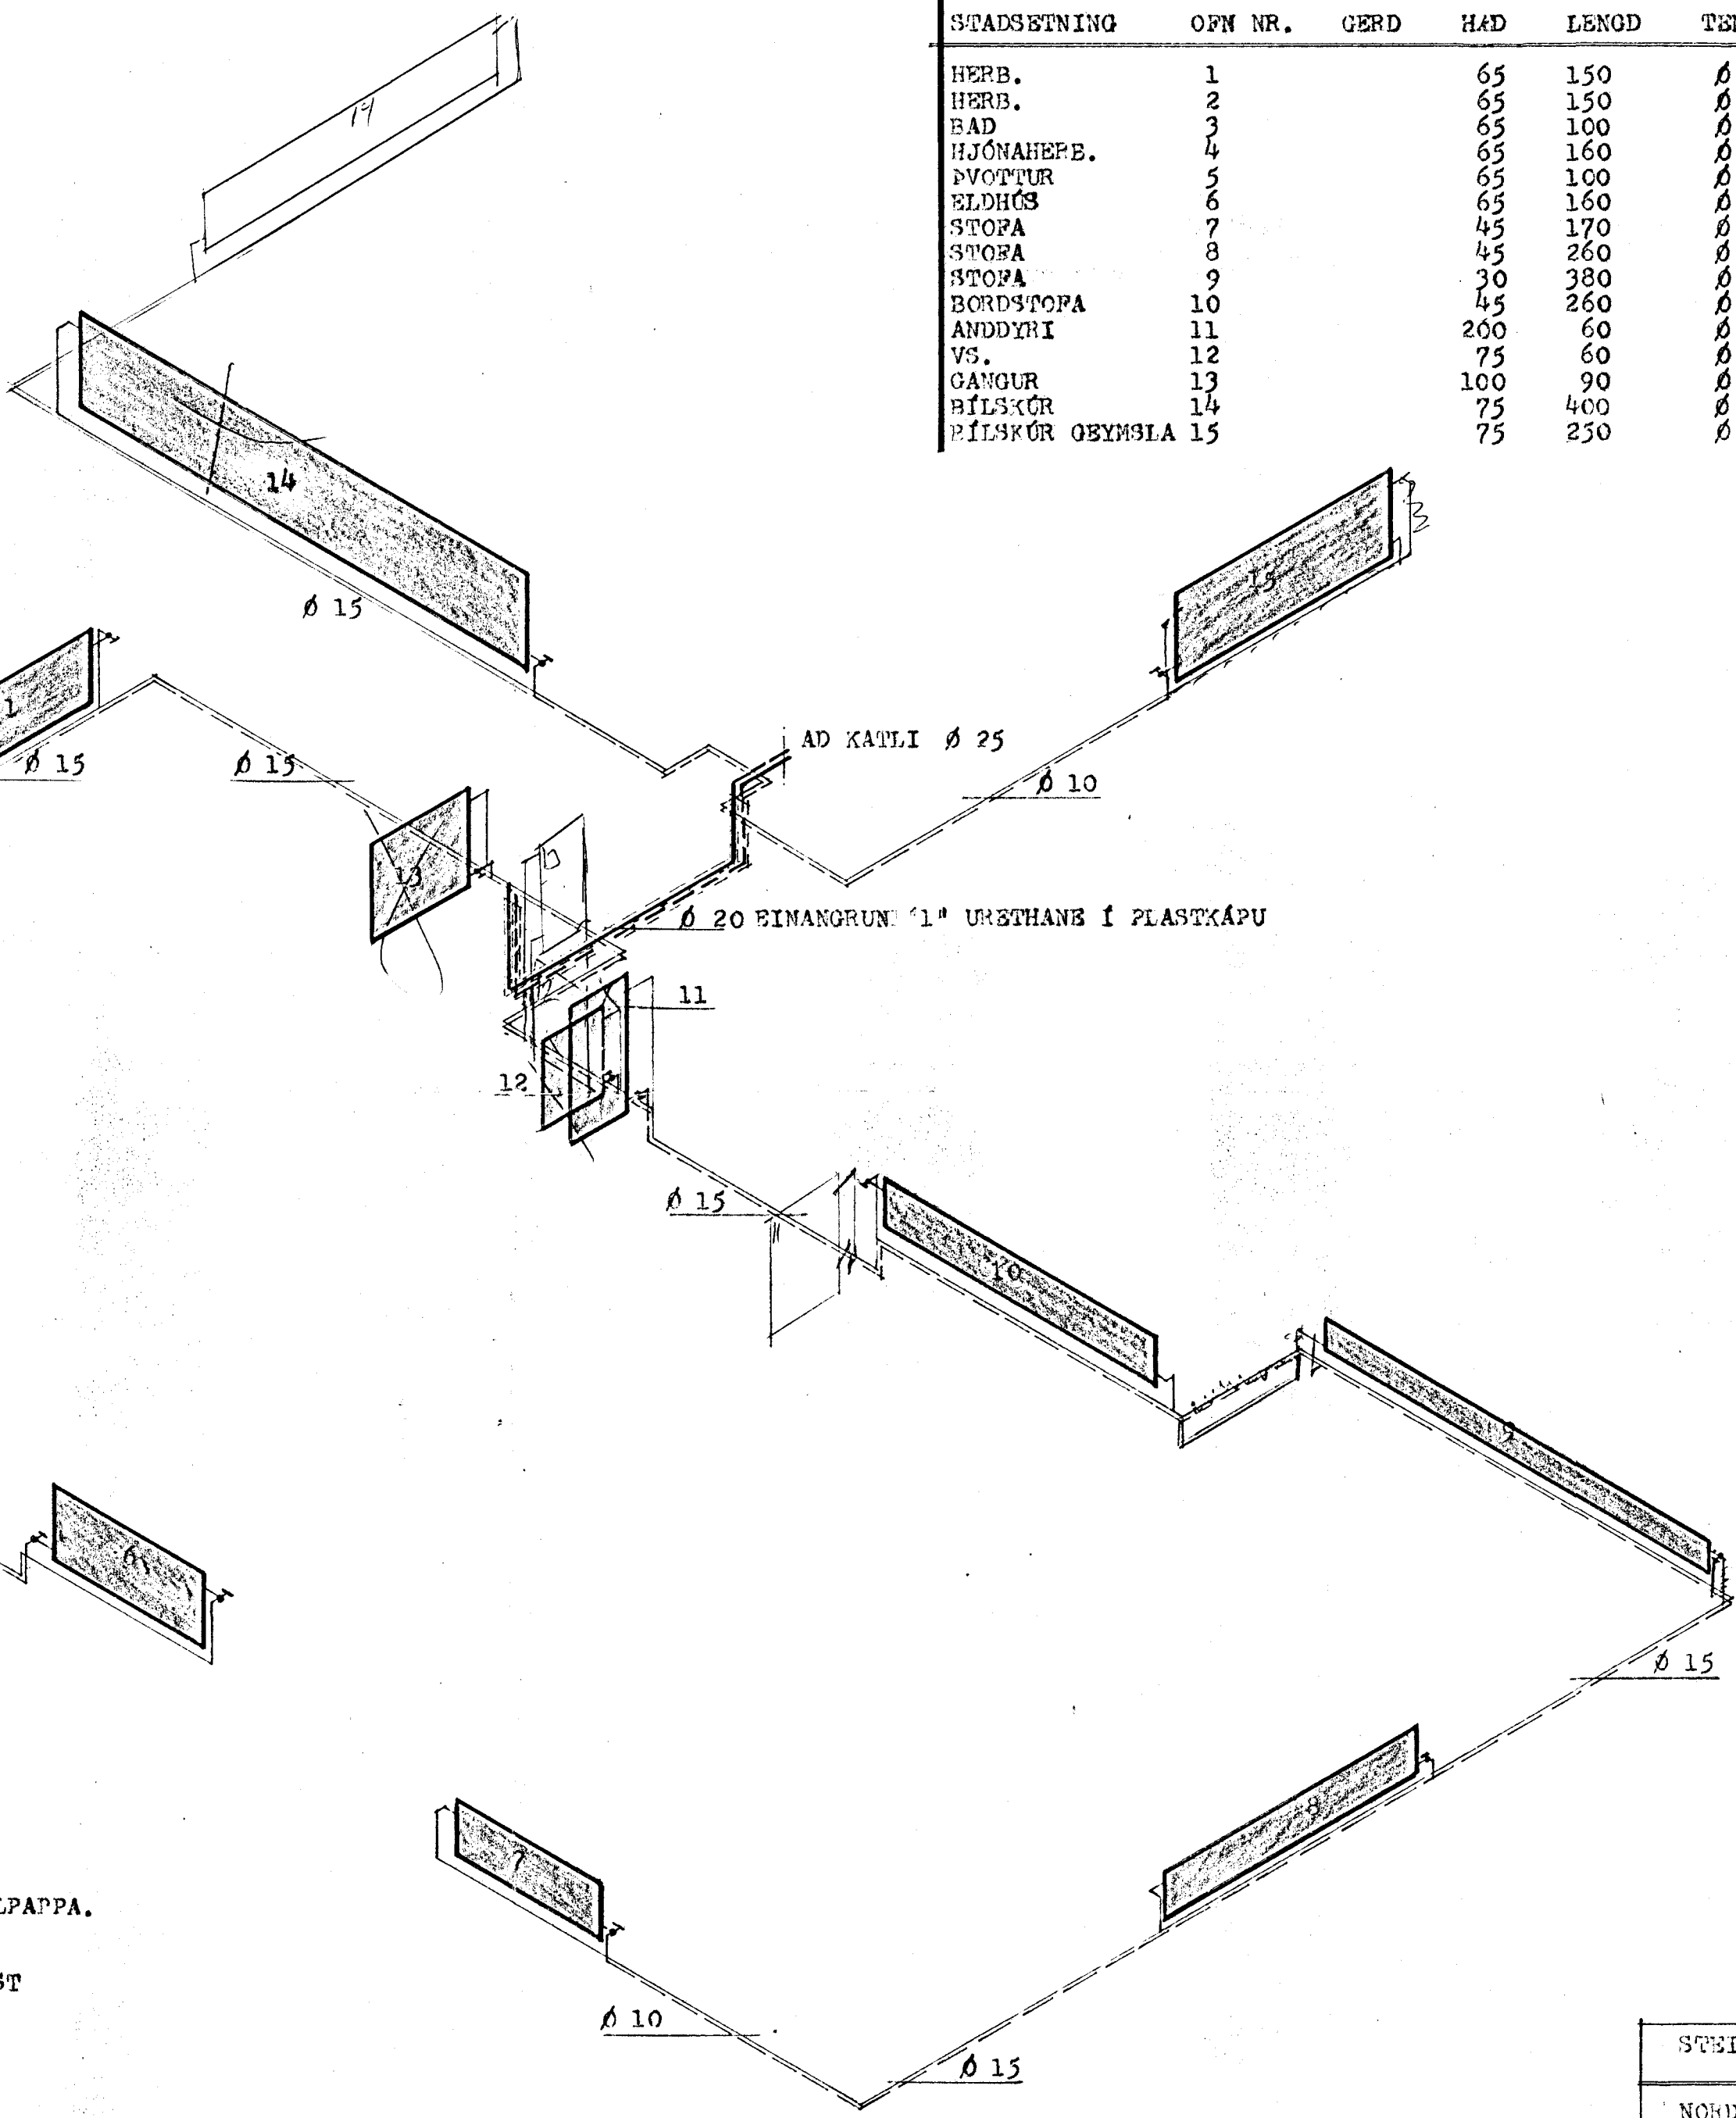

TEMGIMYND AF KATLI
EKKI Í MÁLKVARÐA

SKRÍNINGAR:

PIPUR VENJULEGAR SVARTAR PÍPUR, MÁLAST MED ASPALTMÁLNINGU
OG BINANGRAST MED 17 MM GLERULIARHÓLKUM OG VEFJAST MED SÍRALPAPPA.
GÆTA SKAL ÞESS AD EDLILEG ÞENNSLA HINDRIST EKKI Á RORUM.
Á ALLA OFNA KONI LOFTTAMINGARSKRÚFA OG DANROSS LOKAR, ER
STJÓRNAST AF HERBERGISHITA (BAKRENNSLISLOKAR) EDA STJÓRNAST
AF HERBERGISHITA (FRAMRENNSLISLOKAR.)



STEINORÍNUR TH. ÞORREIÐSSON MEPI		
NORDURVANGUR NR. 38 HAFNARFIRDI		
MÁL	1:50	HEITAGÆMIR TEMGIMYNDIR
DAGS.	16.V. 1972	
BLAD	5	S. Langh. Th. Þorreiðsson