


SKYRINGAR HOLRÆSI

Efni og frágangur skal vera í samræmi við gildandi reglugerð.


- HL. Handlaug
- EV. Eldhúsvaskur
- VS. Vatnssalerni
- BD. Bíð (skolkar)
- GN. Gólfniðurfali
- NF. Niðurfali
- BN. Vakniðurfali
- B. Bað
- S. Sturta
- H.K. Heiðu og Kalt
- BR. Brunnur

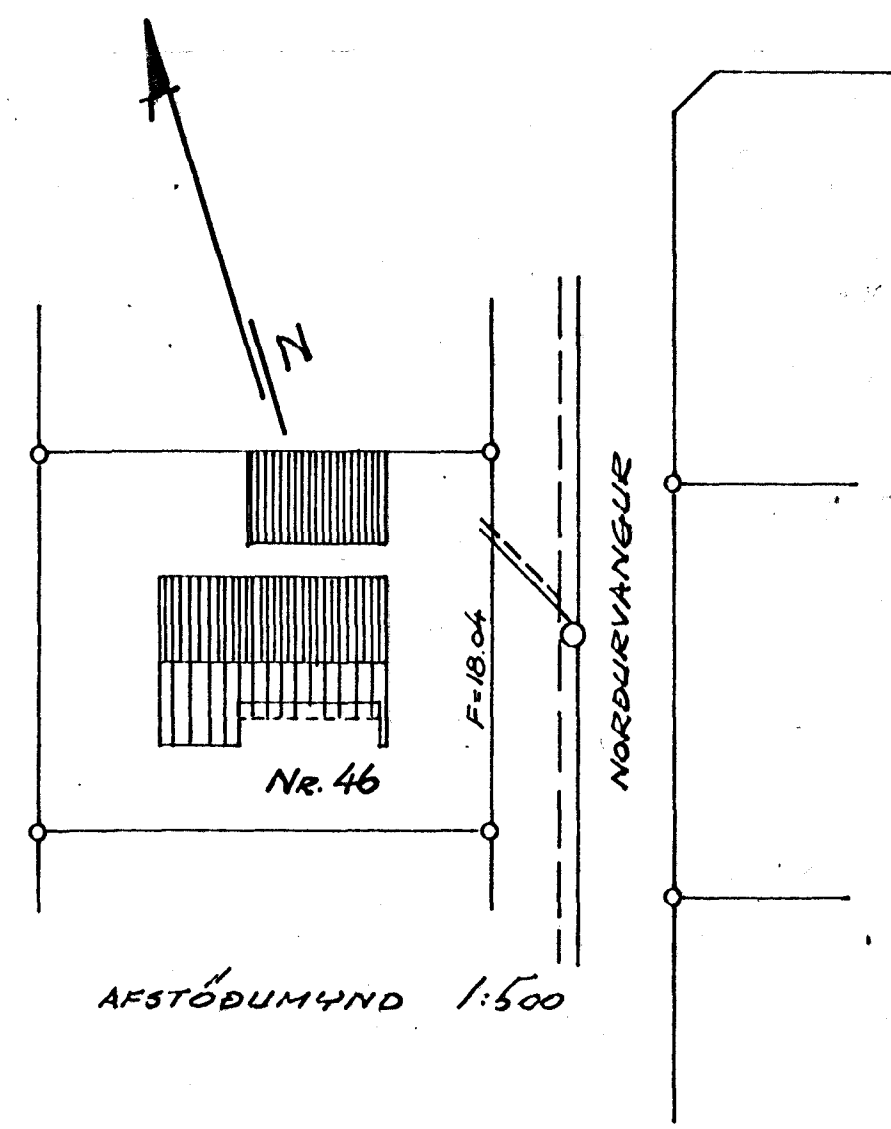

KVARDI TEIKNISTOFA HRINGBRAUT 121 REYKJAVÍK SIMI 26340

VERKEFNI	MAL	VERK NR.
NORÐURVANGUR 46 HAFNARFJARÐI	1:50 & 1:500	3-72-23
	DAGS	BR
	10-10-72	
	TEIKN.	TEIKN. NR.
	GG	V-2
	REIKN.	

HOLRÆSI

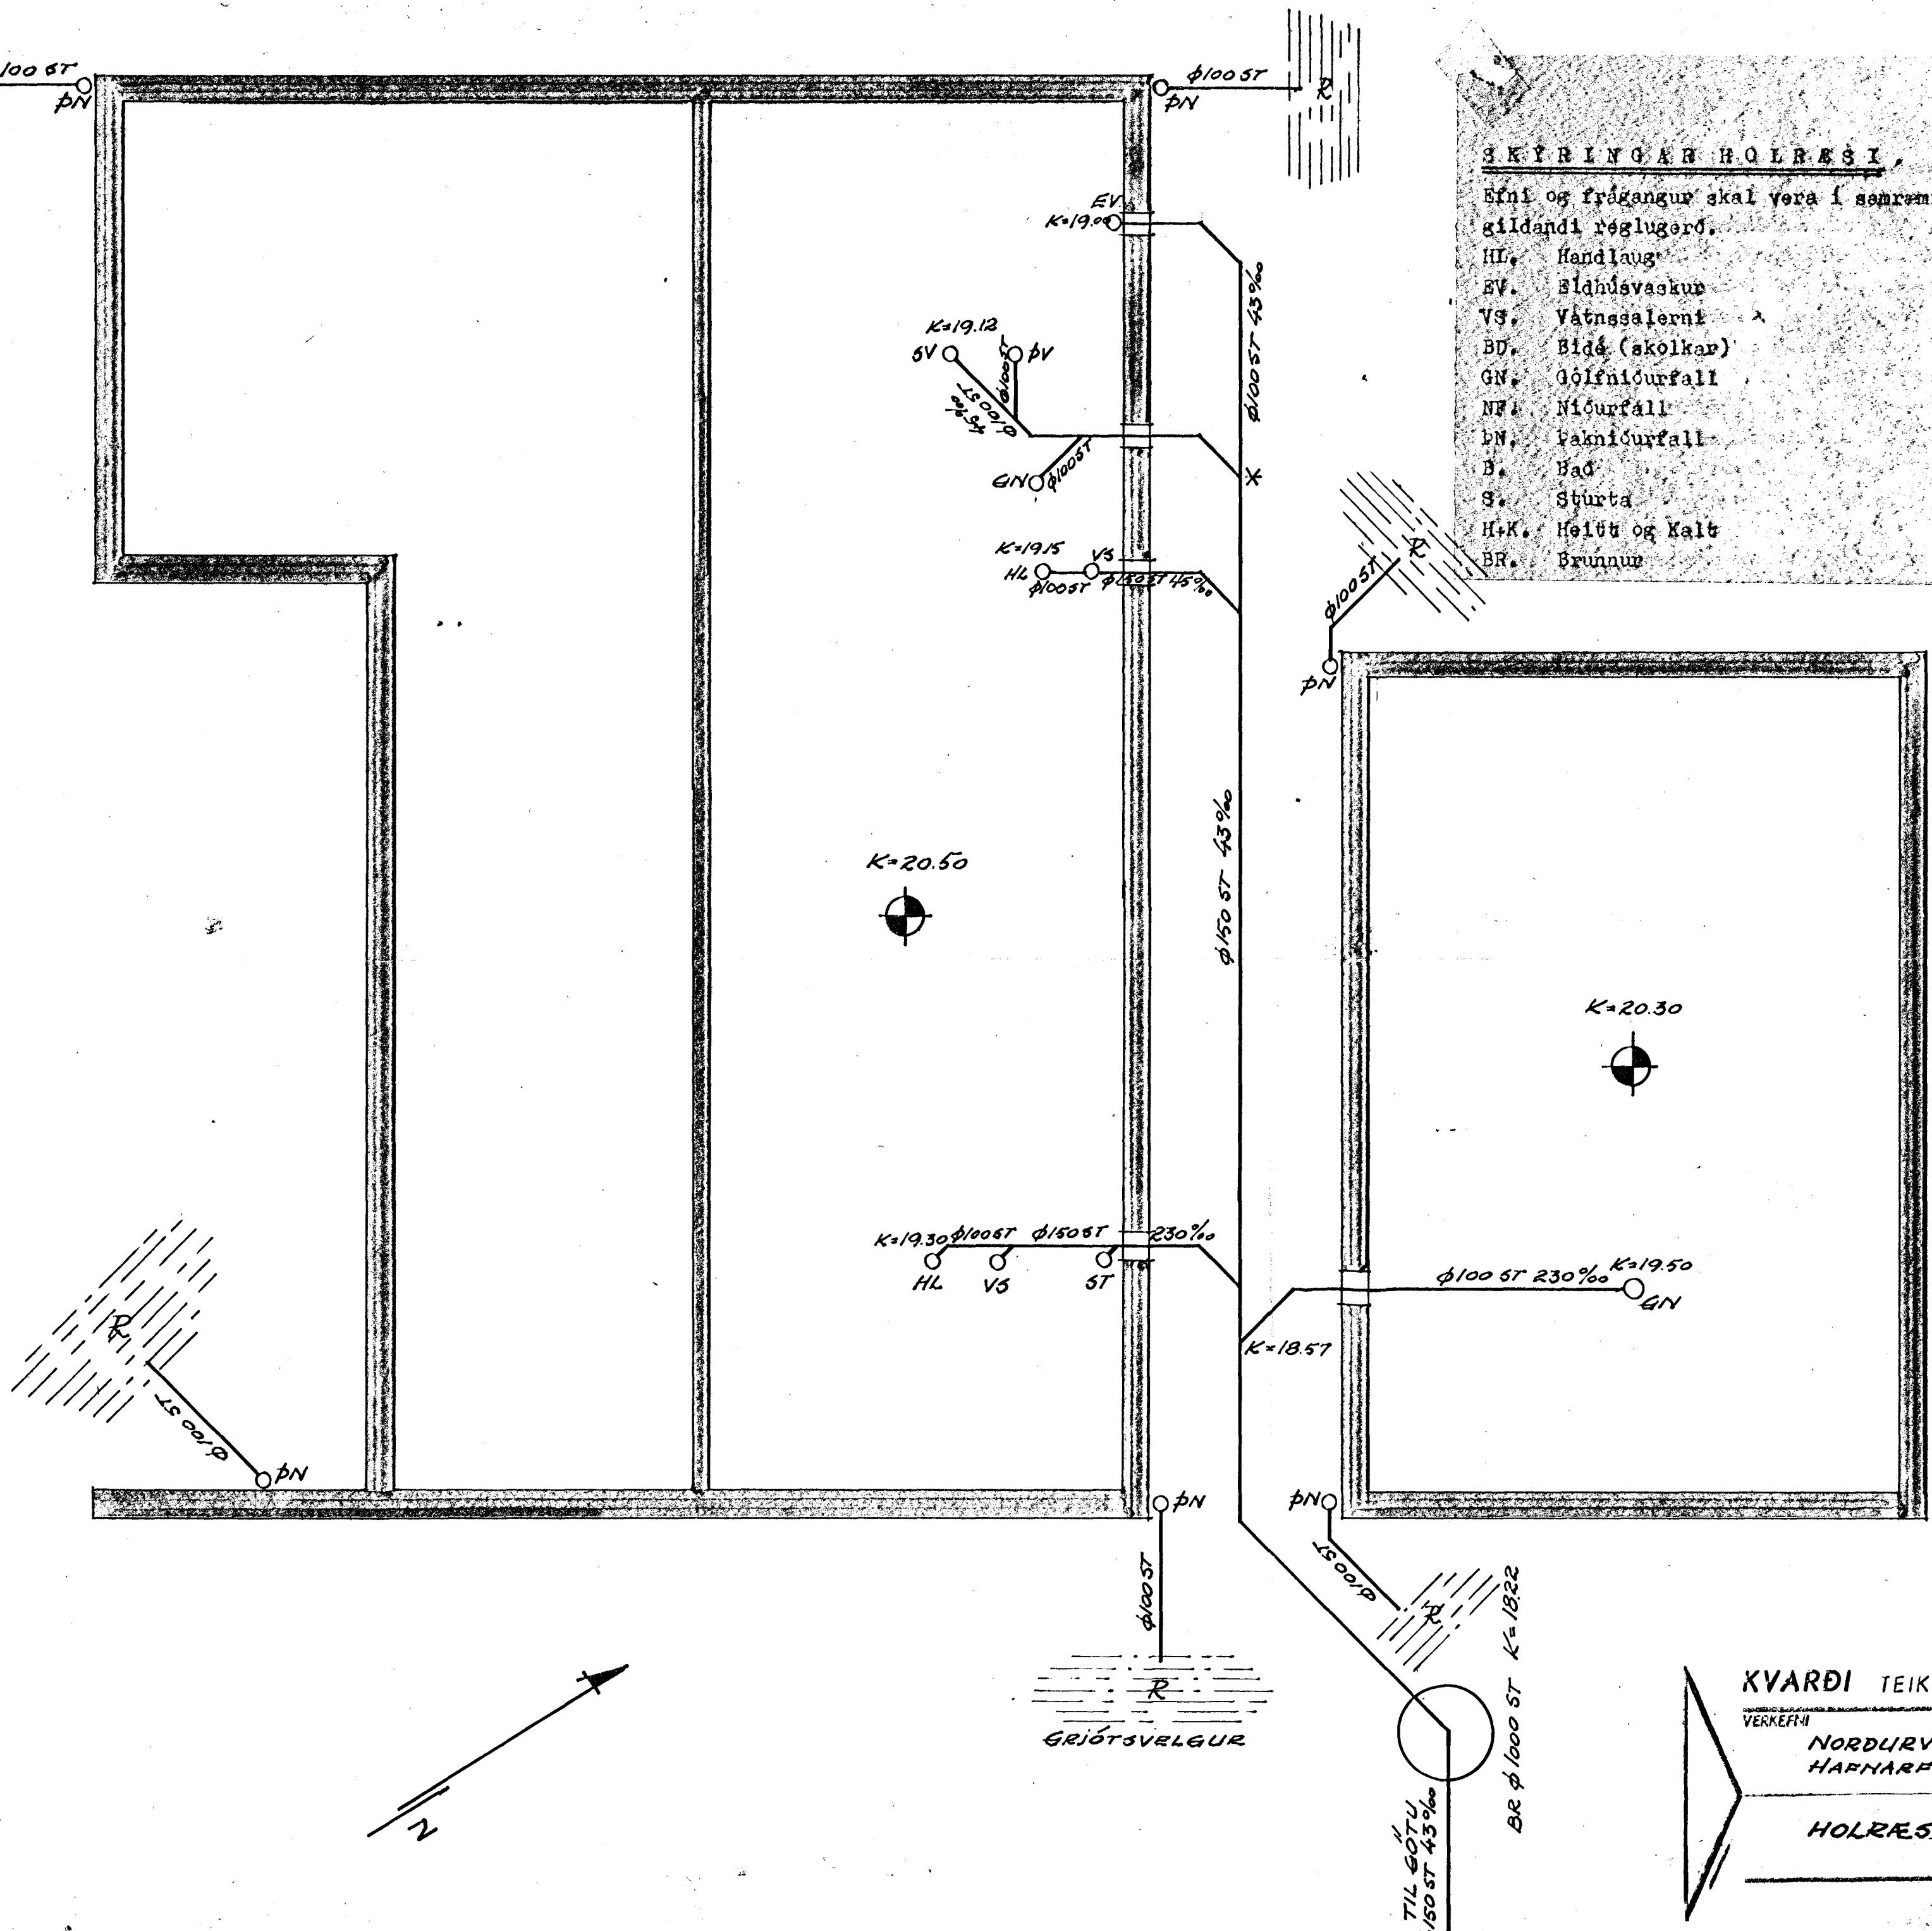

GRIÐTSVELGUR

TIL GÖTU
150 ST 43%

BR 1000 ST K=1822