



NORÐURYANGUR NR 48 HAFNAFIRÐI


Samþykkt á fundi bygginga-
nefndar þ. 29/1 1987
BYGGINGAFULLTRÚINN
Í HAFNAFIRÐI
Einar Jónsson

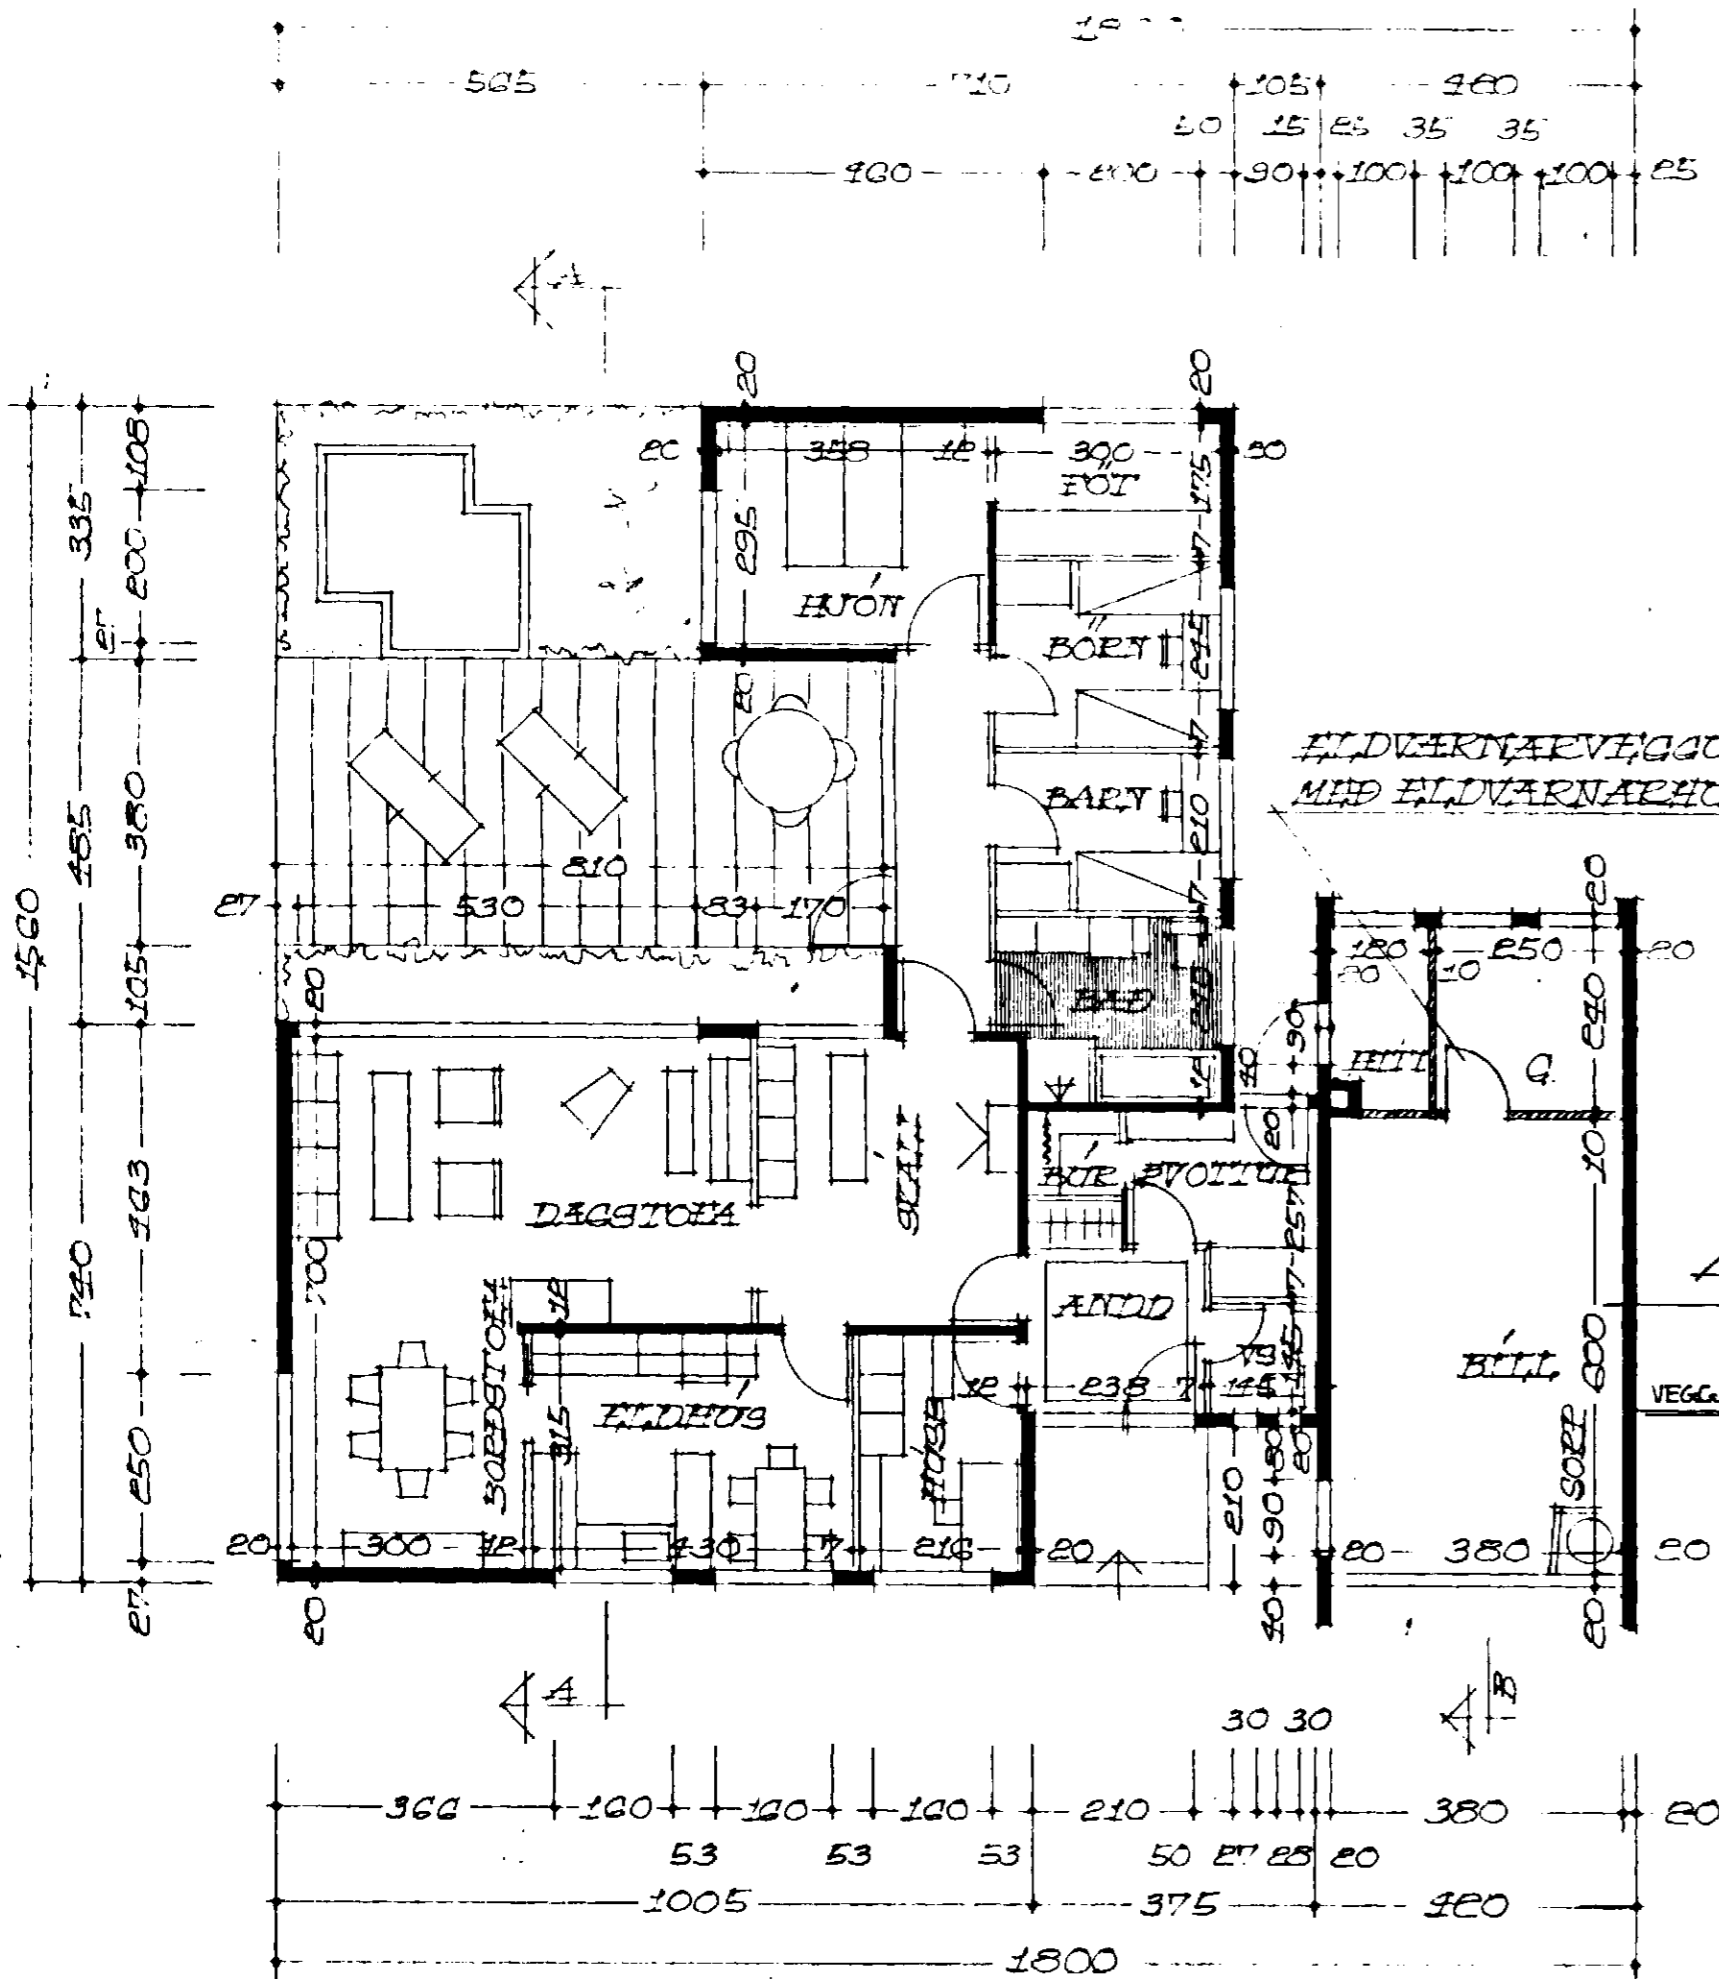


GRUNNMYND M=1:100

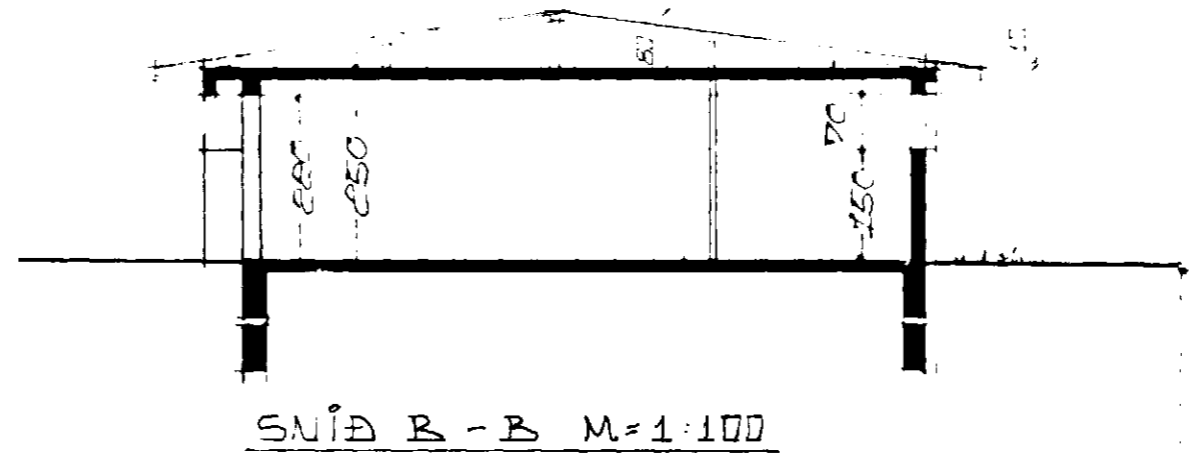


SNÍÐ B-B M=1:100

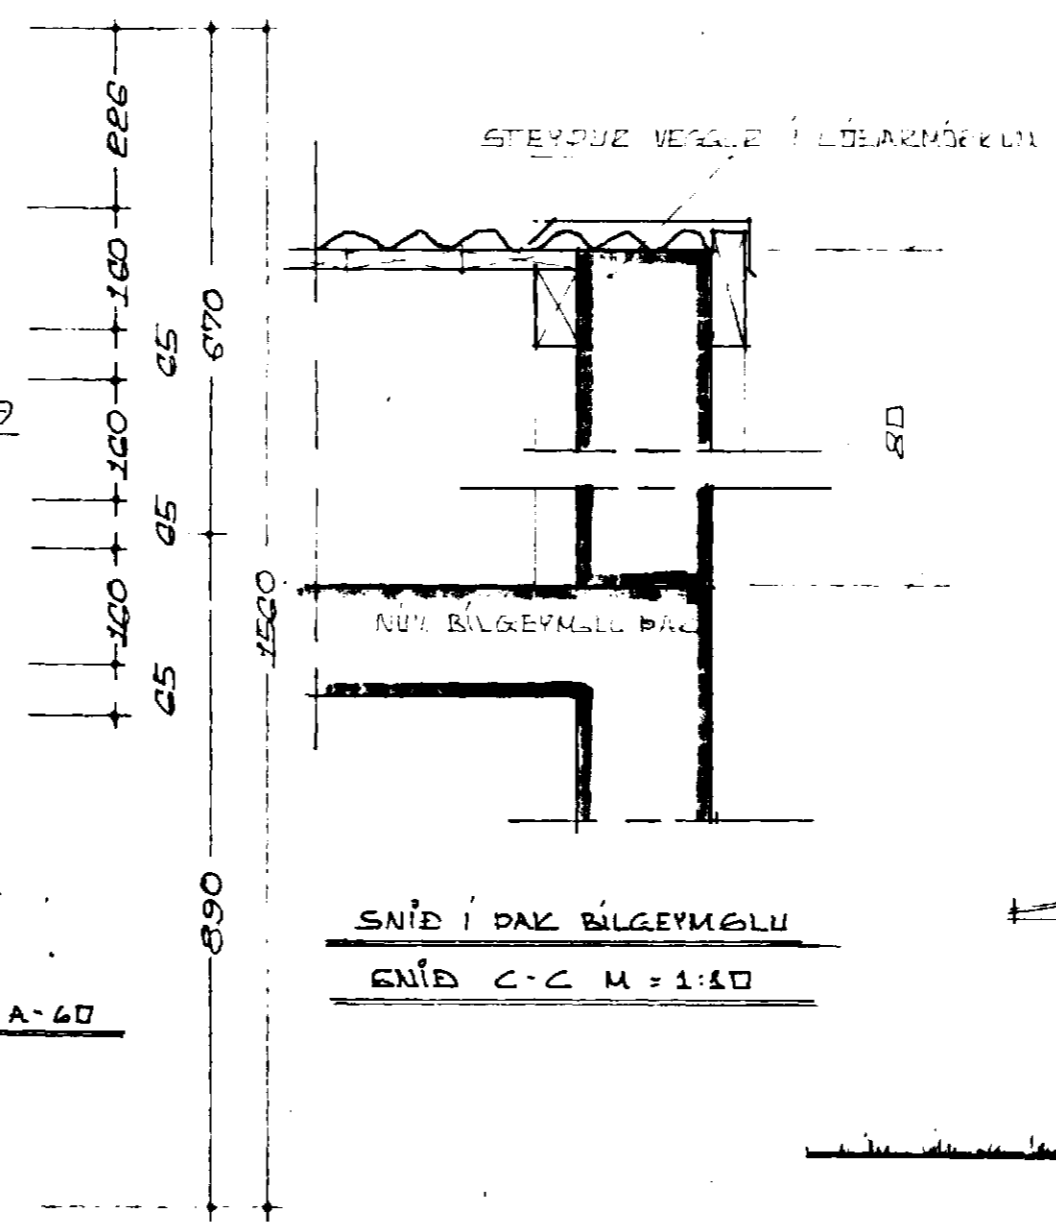

SNÍÐ Í DAK BILGEYMLU
SNÍÐ C-C M=1:10

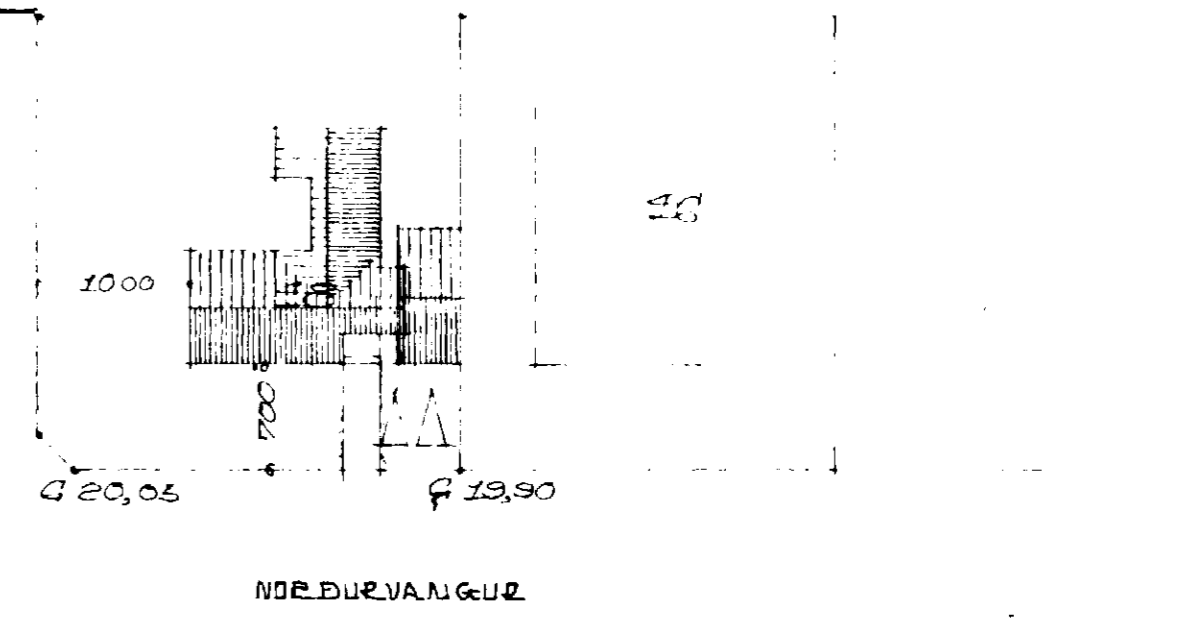

AFSTÖÐUMYND M=1:500

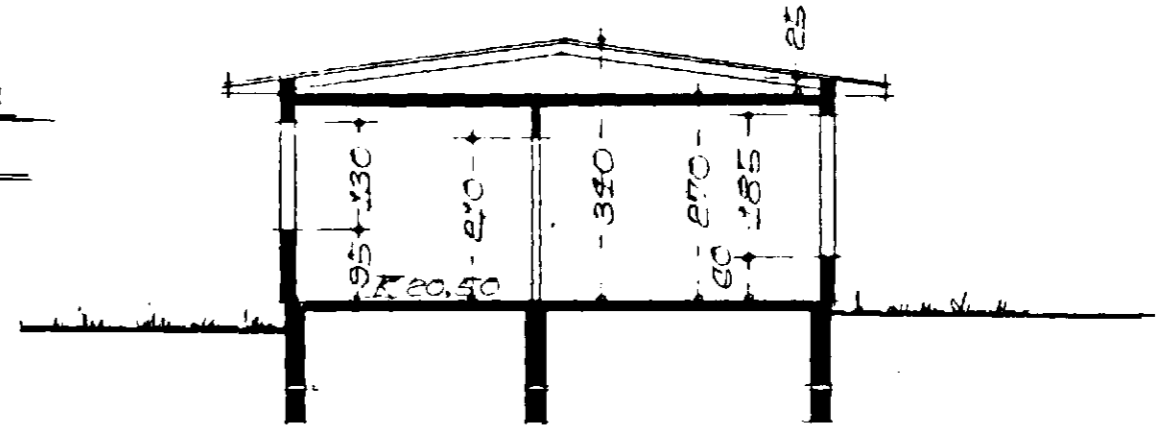

SNÍÐ A-A M=1:100

STÆKKUN	1BM ³
STÆÐIZ EFTIR BREYTINGU	1771 M ³ 555M ³