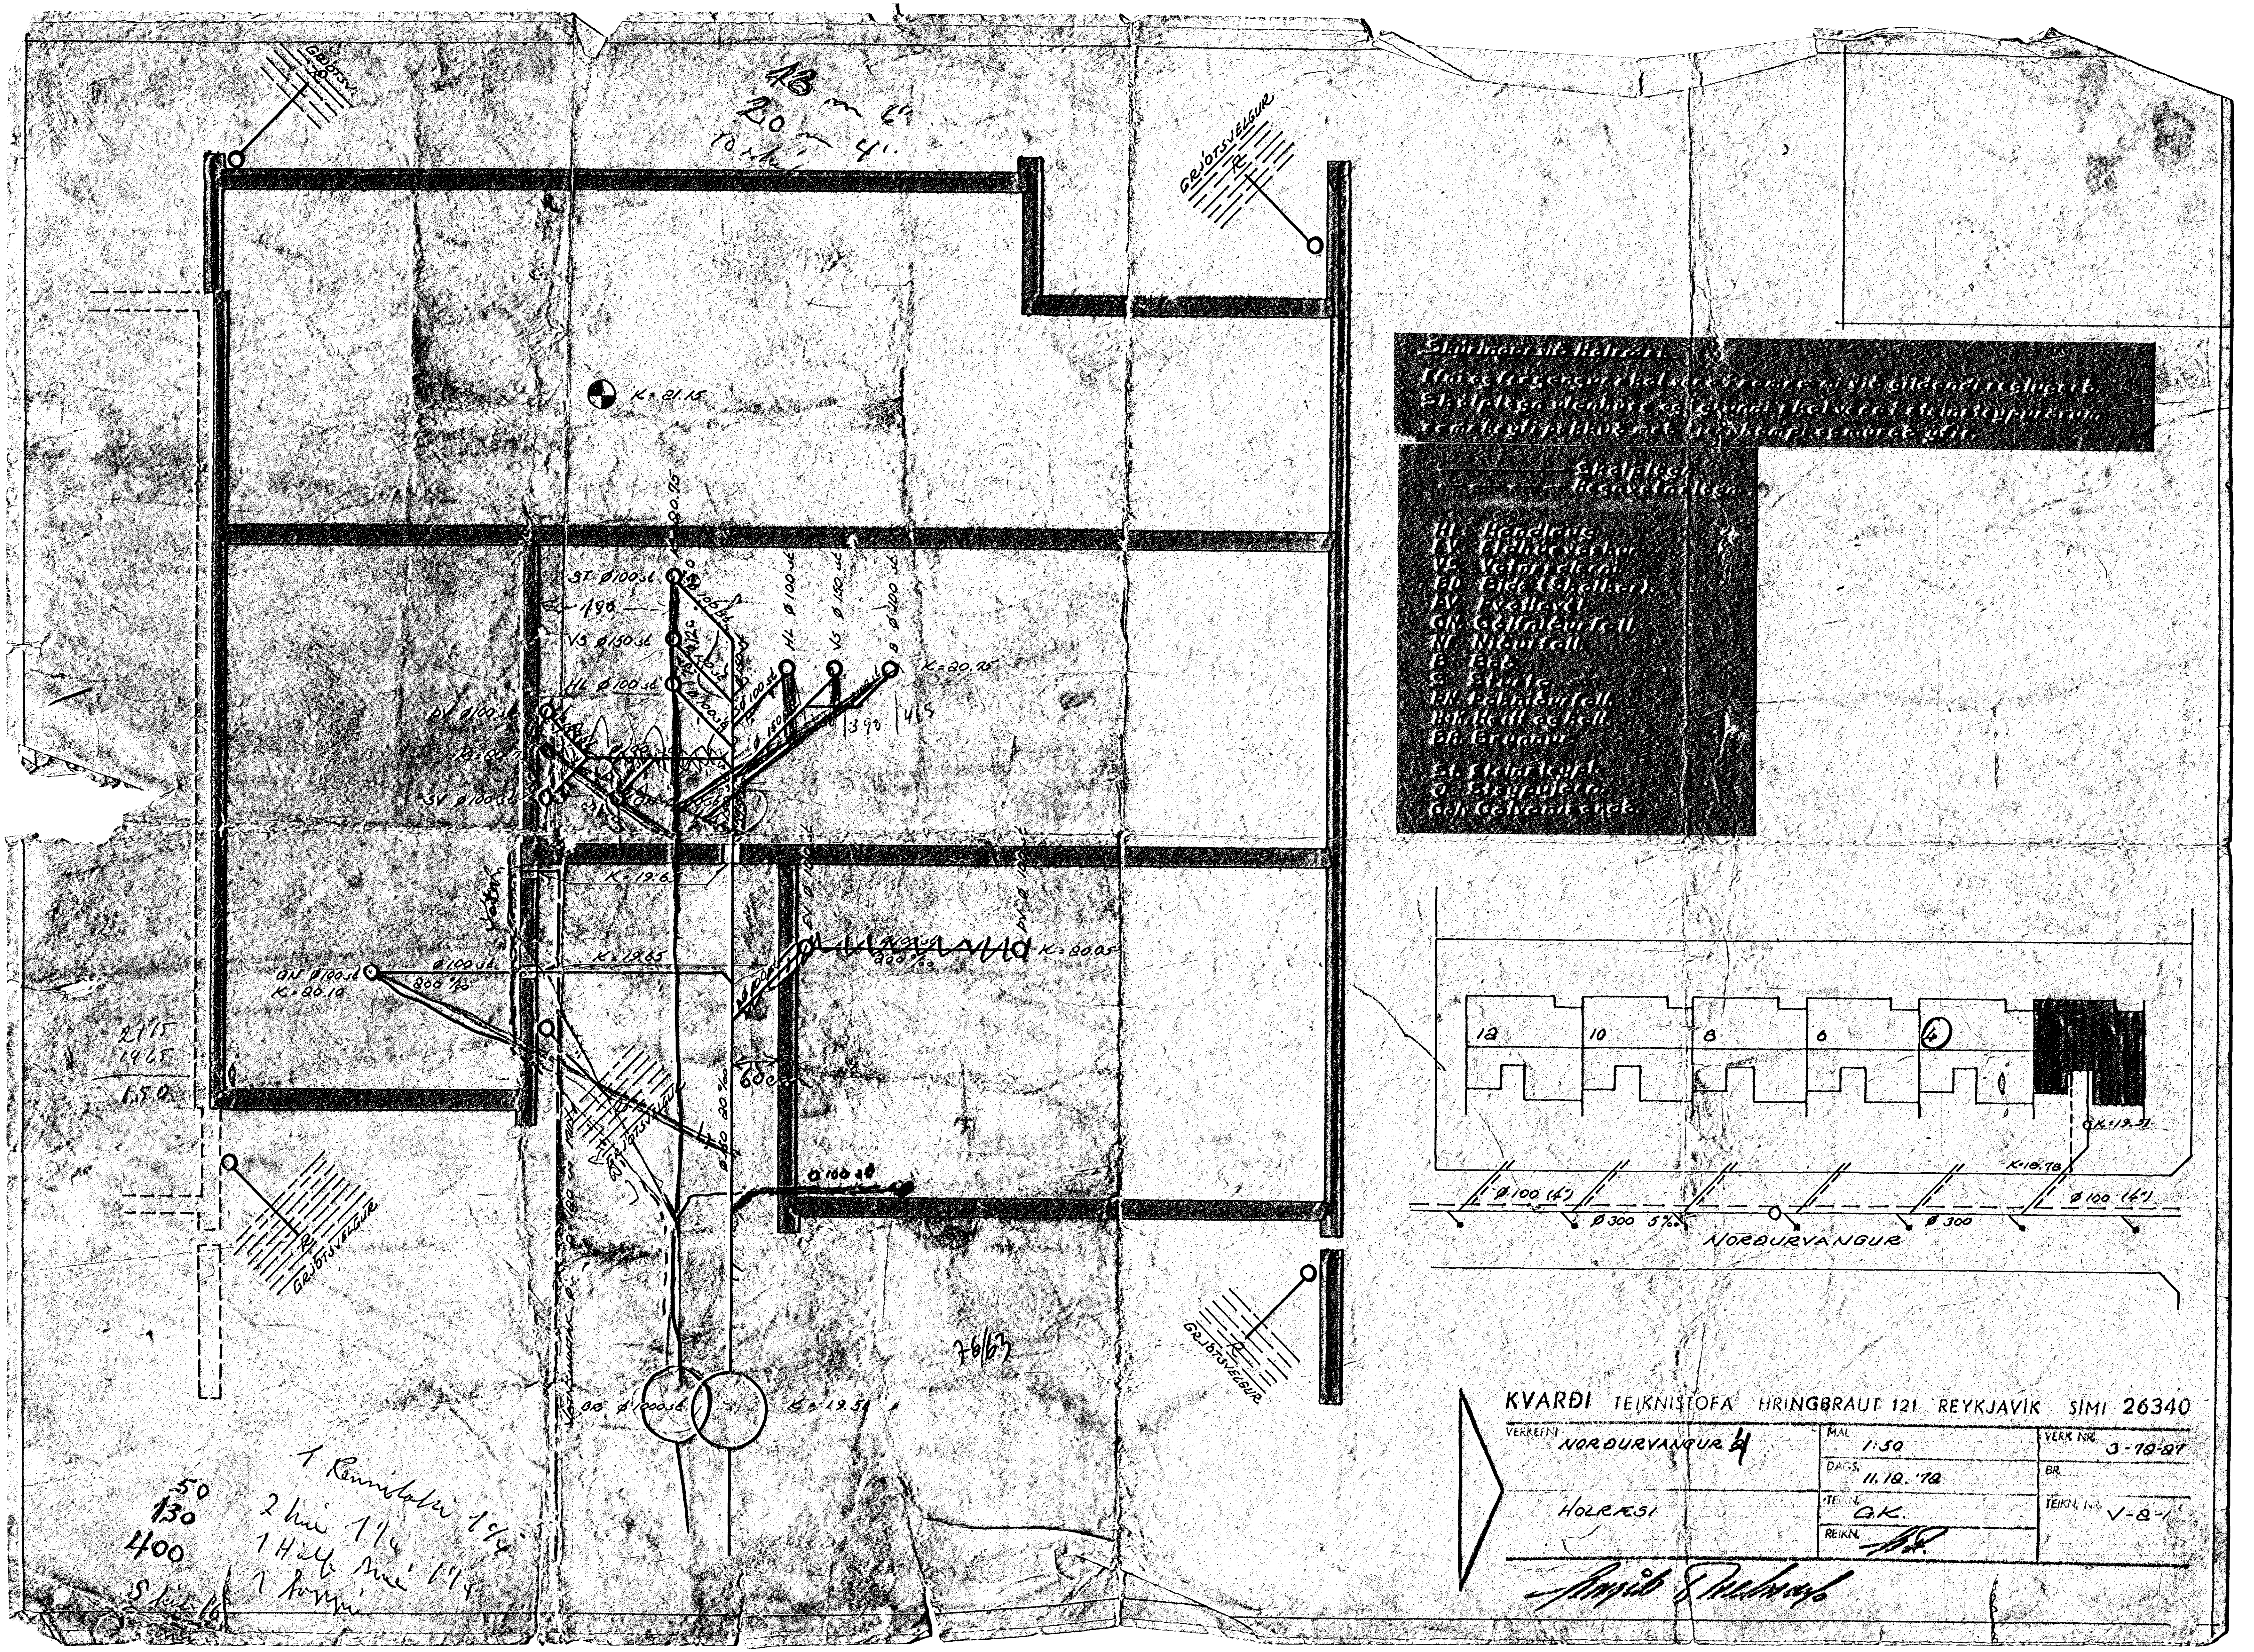
GRJÓTSVELGUR
K=21.15
ST Ø100 st.
VS Ø150 st.
HL Ø100 st.
DV Ø100 st.
SV Ø100 st.
K=20.75
K=19.6
K=19.65
GN Ø100 st.
K=20.10
K=20.05
60cm
BB Ø1000 st.
K=19.51
12
10
8
6
4
K=19.51
K=18.78
Ø 100 (4")
Ø 300
5‰
NORÐURVANGUR
KVARÐI TEIKNISTOFA HRINGBRAUT 121 REYKJAVÍK SÍMI 26340
VERKEFNI NORÐURVANGUR 4
HOLRÆSI
MÁL 1:50
DAGS. 11.12.'72
TEIKN. G.K.
REIKN.
VERK NR. 3-12-27
BR.
TEIKN. NR. V-2-1