


LOFTPÚDI

EFST Á ÖLLUM LODRETTUM
STOFNUM SKÁL VERA 30 cm.
LANGUR LOFTPÚDI ÆVERMAL JAFNT
OG SVERASTI HLUTI STOFNSINS TÁLD
FRA GREININGU VIÐ ADALADFÆRSLUÐ

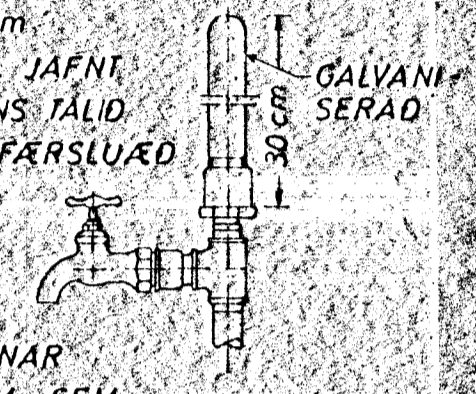

EINNIÐ SKÁL VERA SAMSKONAR
LOFTPÚDI Á HLIDARGREINUM SEM
LENGRI ERU EN 8 M. ÆVERMAL JAFNT
OG SVERASTI HLUTI HLIDARGREINAR.

SKYRINGAR:

- — — KALT VATN
- — — HEITI
- — — KALDAVATNSKRANI
- — — HEITA
- — — RENNILOKI
- — — MED SPINDLI UPPUR JÖRD
- — — EINSTREYMISLOKI
- — — VATNSMÆLIR
- GV — — — GARDVATN

PIPUR SKULU EINANGRADAR MED 20mm
GLERULLARHÖLKUM OG VAFÐAR MED PLASTDÚK
ALLT EFTIR. PIPUR OG FITINGS SKÁL VERA
GALVANISERAD.
KERFI SKÁL PROFA MED KÖLDU VATNI OG
6 KG/cm² ÞRÝSTINGI.
BALLOFIX RENNILOKAR SEU VIÐ HVERT TÆKI
EINSTREYMISLOKI VIÐ ÞVOTTAVELAR
FRAGANGUR INNTAKS OG LOFTPÚÐAR
SKV. FORSKR. VATNSV. R.V.

NORDURVANGUR 4	MÆLIKVARDI	VERK	TEIKN NR
	1: 50		3
VATNSLÖGN, GRUNNMYND	Hannað:	Yfirfarið:	DAGS*
	Teiknað:	Samþ:	OKT '73.
JÓHANN GUNNAR BERGPÓRSSON VERKFR. MVFI KÖLDUKINN 9 - HAFNARFIRÐI - Sími 52895	BREYTT		