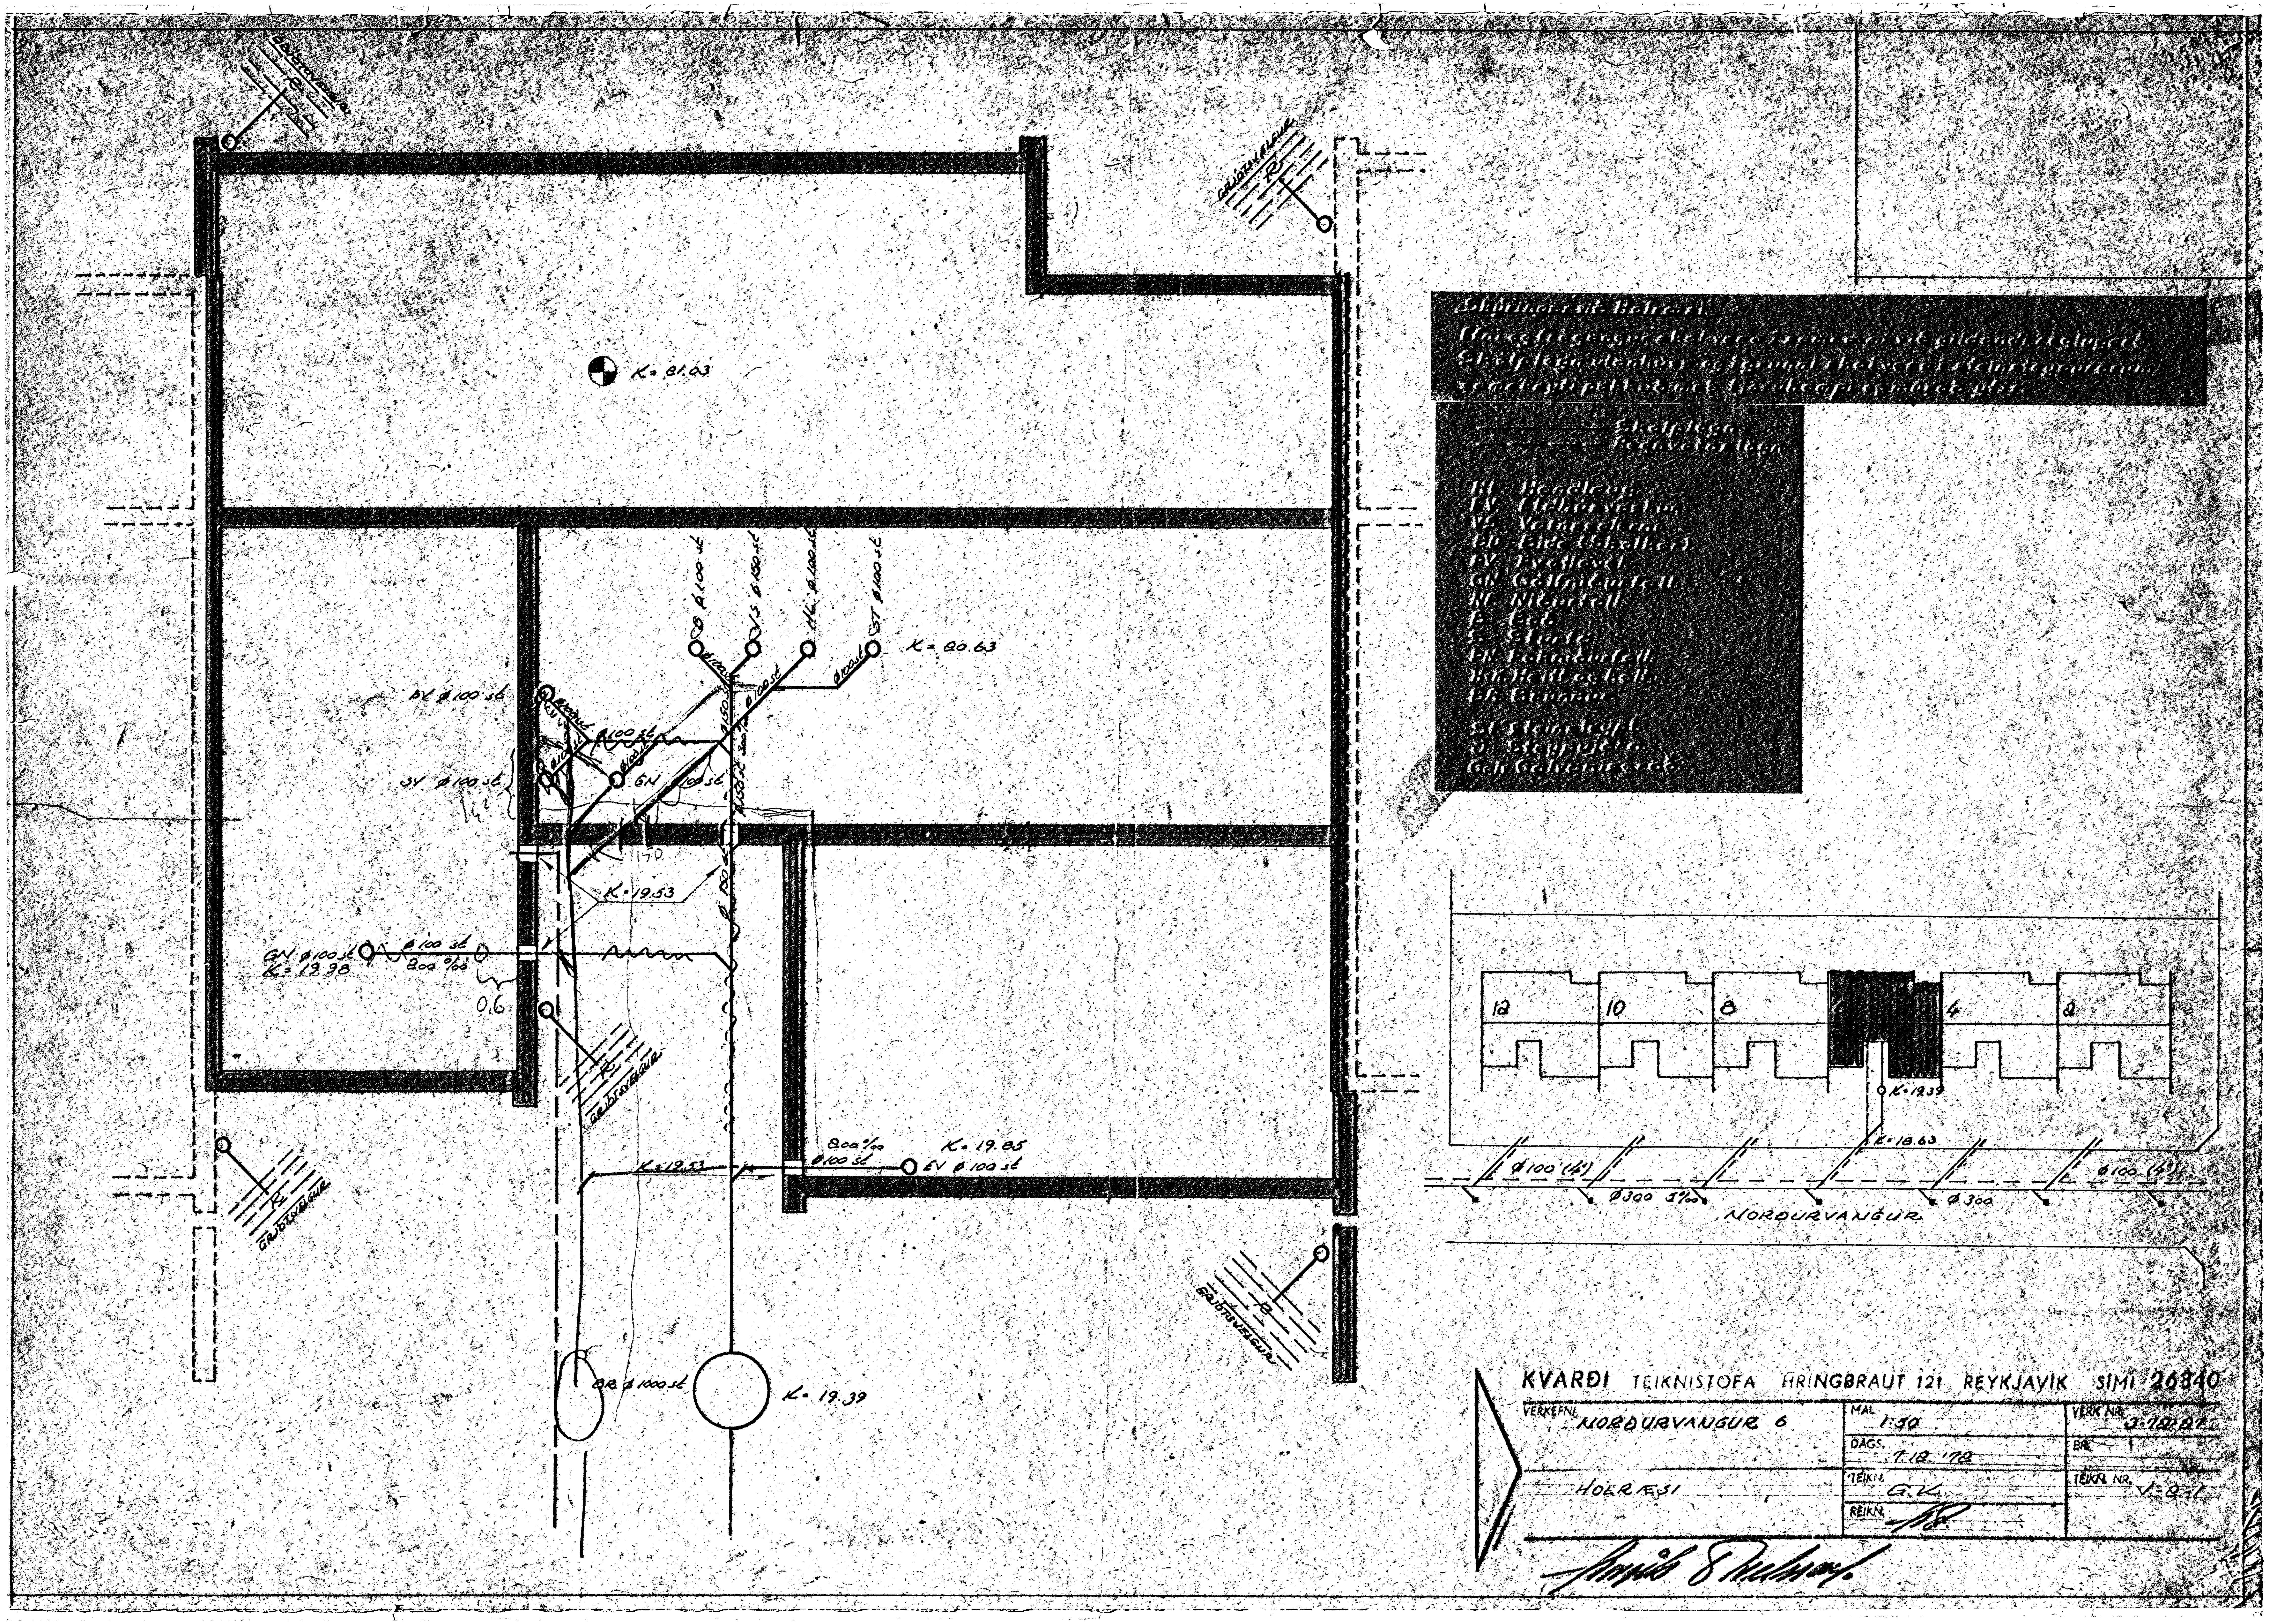

K= 21.63
B Ø100 st
VS Ø150 st
HL Ø100 st
ST Ø100 st
K= 20.63
BL Ø100 st
SV Ø100 st
GN
140
K= 19.53
GN Ø100 st
K= 19.98
Ø100 st
200 ‰
0.6
GRJÓTSVELGUR
K= 19.53
800 ‰
Ø100 st
K= 19.85
EV Ø100 st
BR Ø1000 st
K= 19.39
12
10
8
4
2
K= 19.39
K= 18.63
Ø100 (4")
Ø300 5‰
Ø300
NORÐURVANGUR
KVARÐI TEIKNISTOFA HRINGBRAUT 121 REYKJAVÍK SÍMI 26840
VERKEFNI NORÐURVANGUR 6
HOLRÆSI
MÁL 1:50
DAGS. 7.12.'72
TEIKN. G.K.
REIKN.
VERK NR. 3.72.27
BR.
TEIKN. NR. V-2-1