


LOFTPÚDI

EFST Á ÖLLUM LODRETTUM STOFNUM SKAL VERA 30 cm LANGUR LOFTPÚDI, ÞVERMÁL JAFNT OG SVÆRSTI HLUTI STOFNSINS TALID FRA GREININGU VÍÐ ADALADPÆRSLUÆÐ

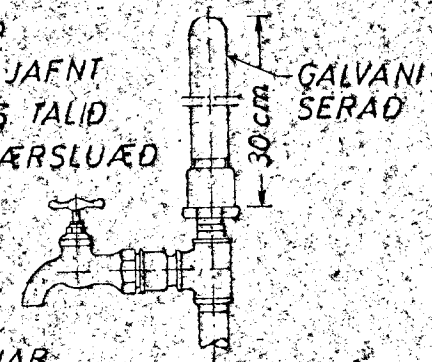

EINNIÐ SKAL VERA SAMSKONAR LOFTPÚDI Á HLIDARGREINUM, SEM LENGRI ERU EN 8 M. ÞVERMÁL JAFNT OG SVÆRSTI HLUTI HLIDARGREINAR.

SKYRINGAR

- ST STEYPURÖR
- J STEYPUJARNSRÖR
- GN GÖLFNIDURFALL
- B ÞAKNIDURFALL
- HL HANDLAUG
- VS VATNSSALERNI
- BR BRUNNUR MÆ 1 CM
- SL SLÖNGUKRANI
- KALT VAIN
- HEITI —
- KALDAVAINSKRANI
- HEITA —
- RENNILOKI
- MED SPINDLI UPPUR JÖRD
- EINSTREYMILOKI
- VATNSMALIR

VAIN
BLASTPIPA UTANHUSS
GALV — INNAN —
BALLOFIX RENNILOKAR SEU VÍÐ HVERT TÆKI
FRAGANGUR INNTAKS OG LOFTPUDAR SKV FORSKR VATNSK RV

NORDURVANGUR 8	MÆLIKVÆÐI 1:50	VERK	TEIKN NR 3
VATNSLÖGN GRUNNMYND	Hannað: <i>[Signature]</i> Teiknað: <i>[Signature]</i>	Yfirfarið: Samb: <i>[Signature]</i>	DAGS DES '73
JÓHANN GUNNAR BERGÞÓRSSON VERKFR MVFI KÖLDUKINN 9 - HAFNARFIRÐI - Sími 52895	BREYTT		