


ÖLDUGATA 10, HAFNARFIRÐI, STÆKKUN

Samþykkt á fundi byggingarnefndar þann
13 JUNI 2001
Byggingafultrúinn í Hafnarfirði
Erlendur Hjálmarsson


FRAMHLIÐ

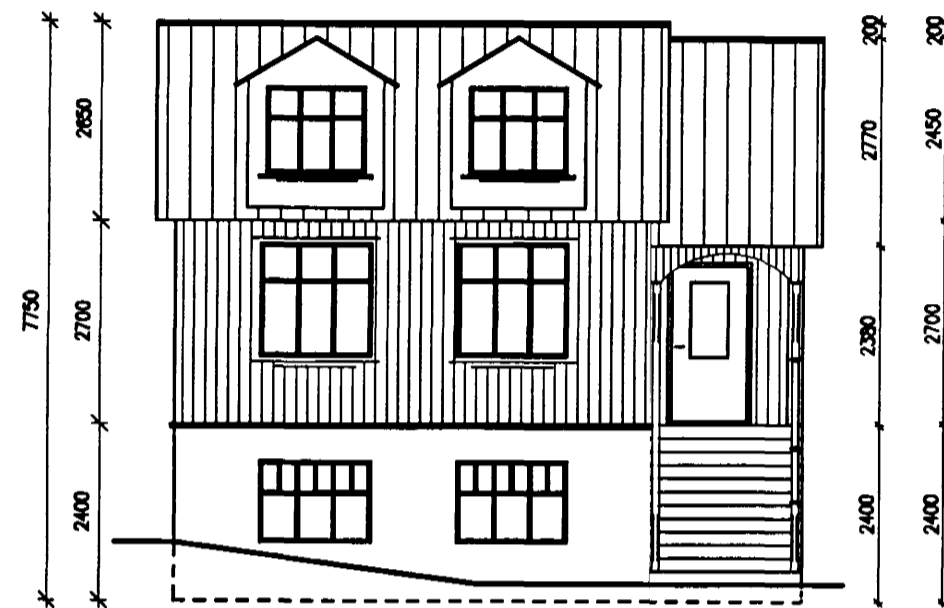


VESTURGAFL




BAKHLIÐ

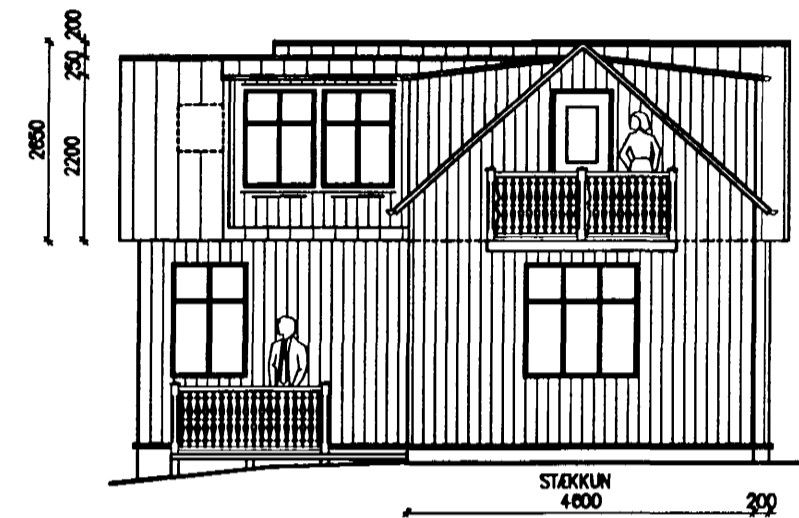


AUSTURGAFL

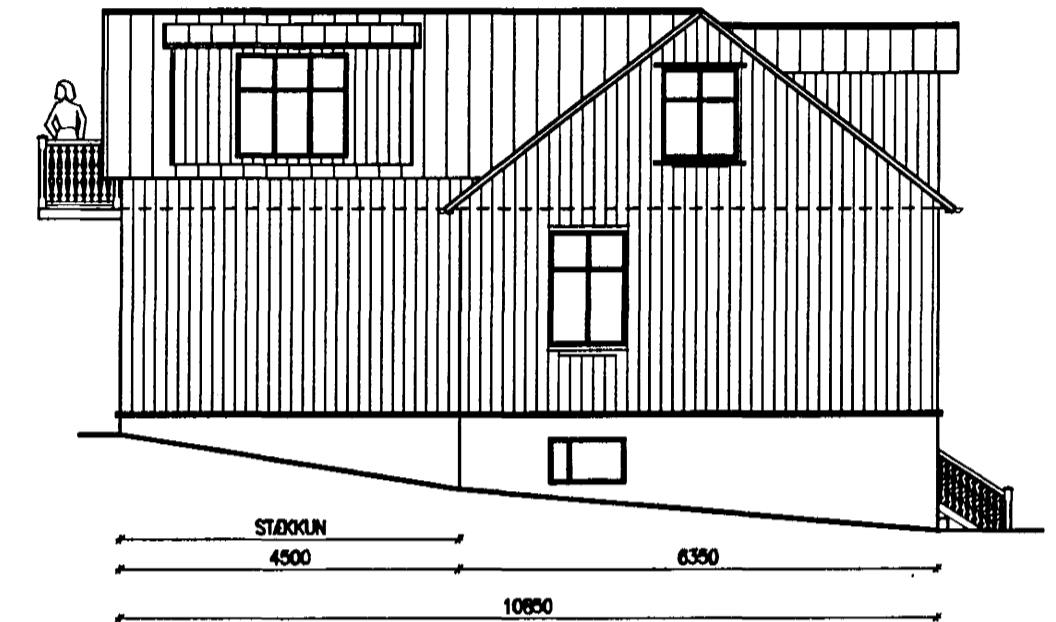

SNIÐ A-A

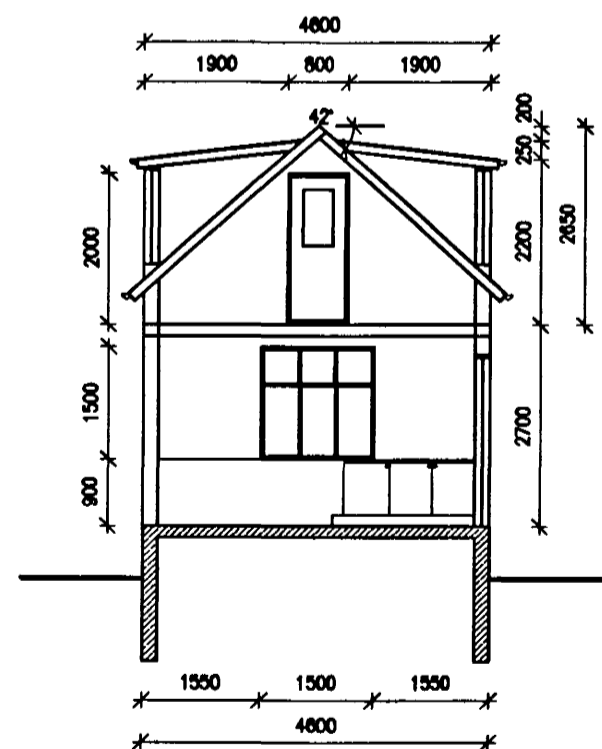


SNIÐ B-B

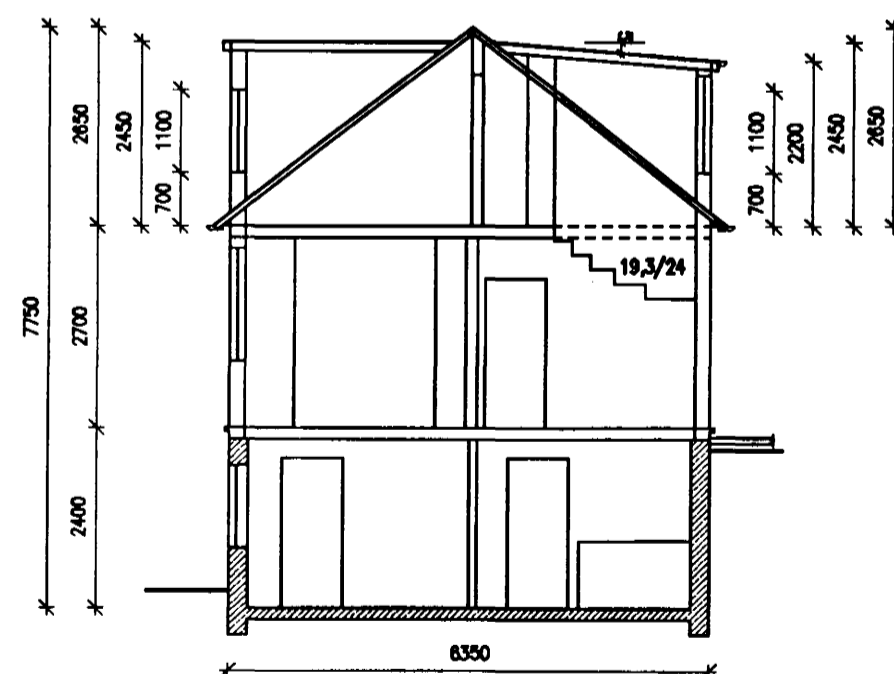

Bygginarlýsing:
Núverandi hús er járnklætt timburhús frá 1929. Stækkun er úr sama efni nema veggur, sem snýr að Öldugötu 8 er steyptur vegna nálægðar, en járnklæddur til samræmis við annað útlit.

AFSTÖÐUMYND, 1:200

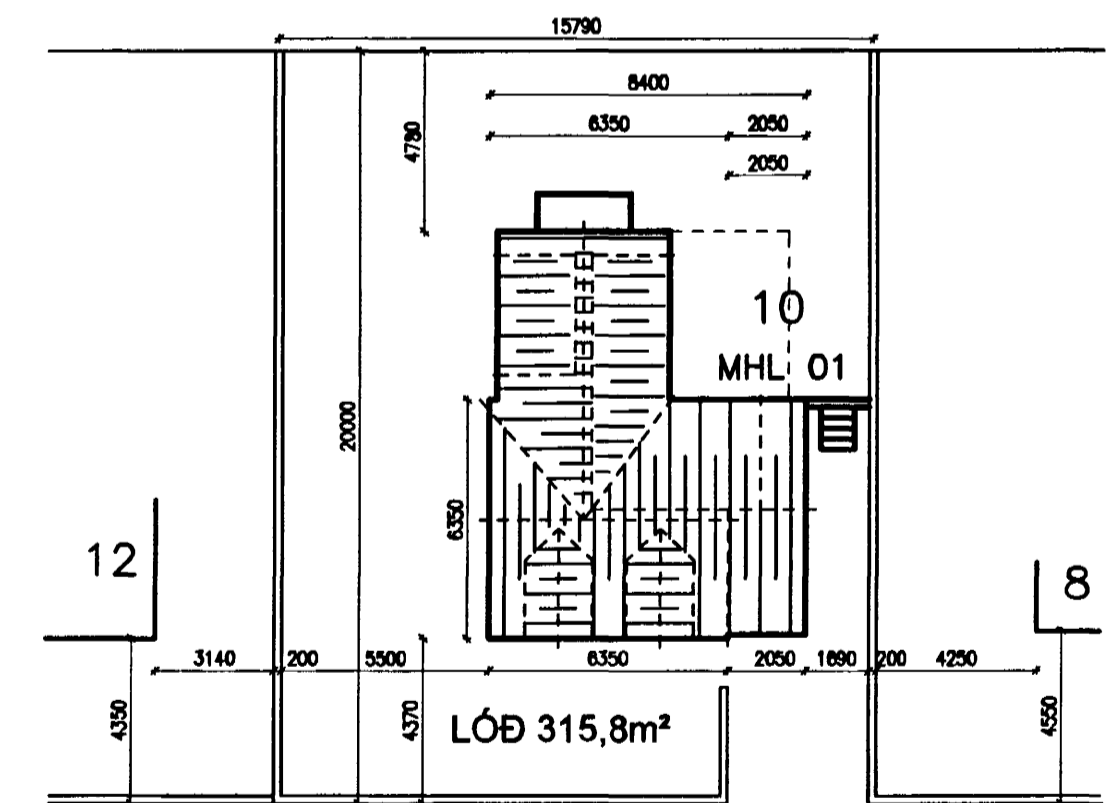

STÆKKUN:	m ²	m ³
KJALLARI	4,5	10,8
1. HÆÐ	27,3	73,6
RISHÆÐ	42,1	95
SAMTALS	73,9m²	179,4m³
STÆRÐ EFTIR		
BREYTINGAR:		
KJALLARI	46,9	112,6
1. HÆÐ	67,6	182,5
RISHÆÐ	54,5	148,4
SAMTALS	169,0m²	443,5m³

Öll mál í mm

VERKFRÆDISTOFA		HALLDÓRS HANNESSONAR S.5854355 GUNNARSSUNDI 10 HAFNARFIRÐI	
ÖLDUGATA 10, HAFNARFIRÐI	Stækkun anddyris, viðb., svalir	Minc 1 : 100, 1:200	Reiknað: H H
Kvistir, sólpallur, útlit og afstaða		Telnað: H H	KL. hönnuðar: 141139-2159
Verk: Öldugata 10	Blað.nr.:1	Dags.:02.apríl 2001	Breykt: