




KJALLARI

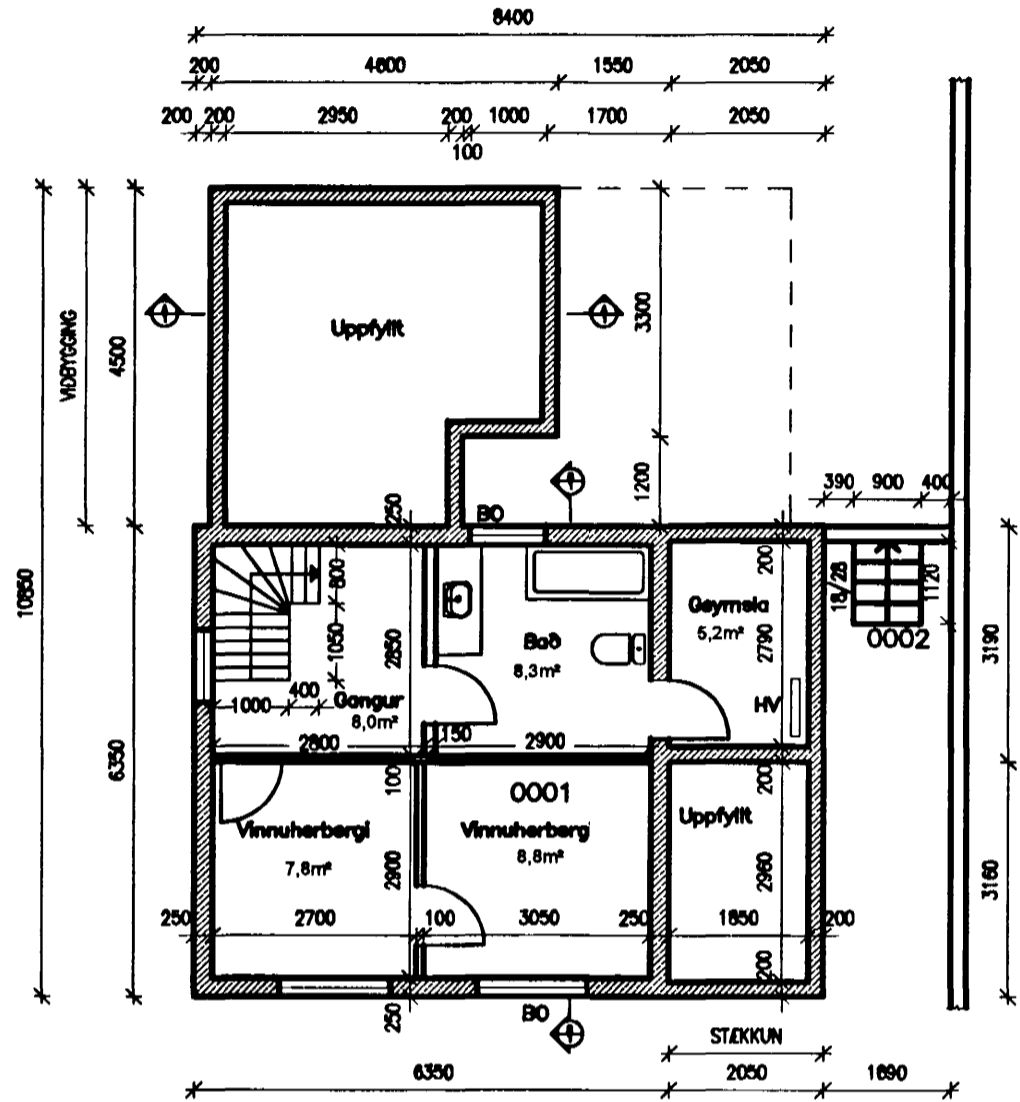

MIDHÆÐ

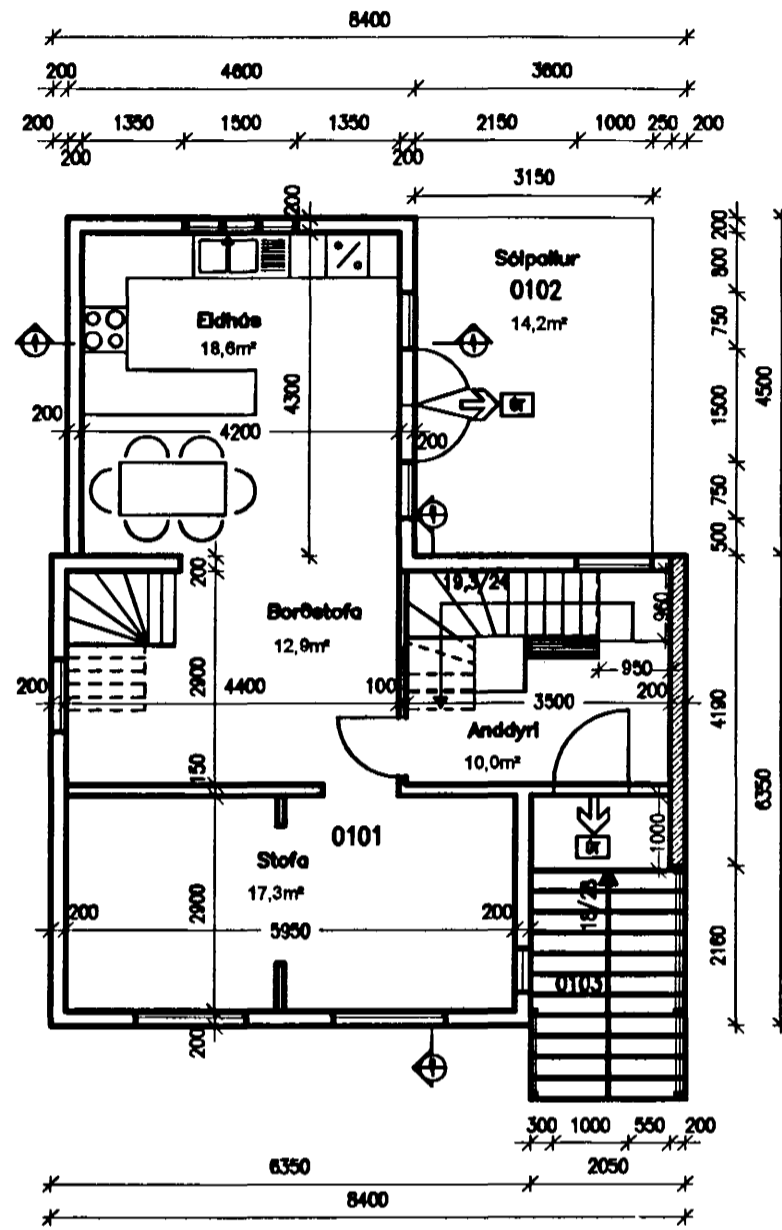

RISHÆÐ

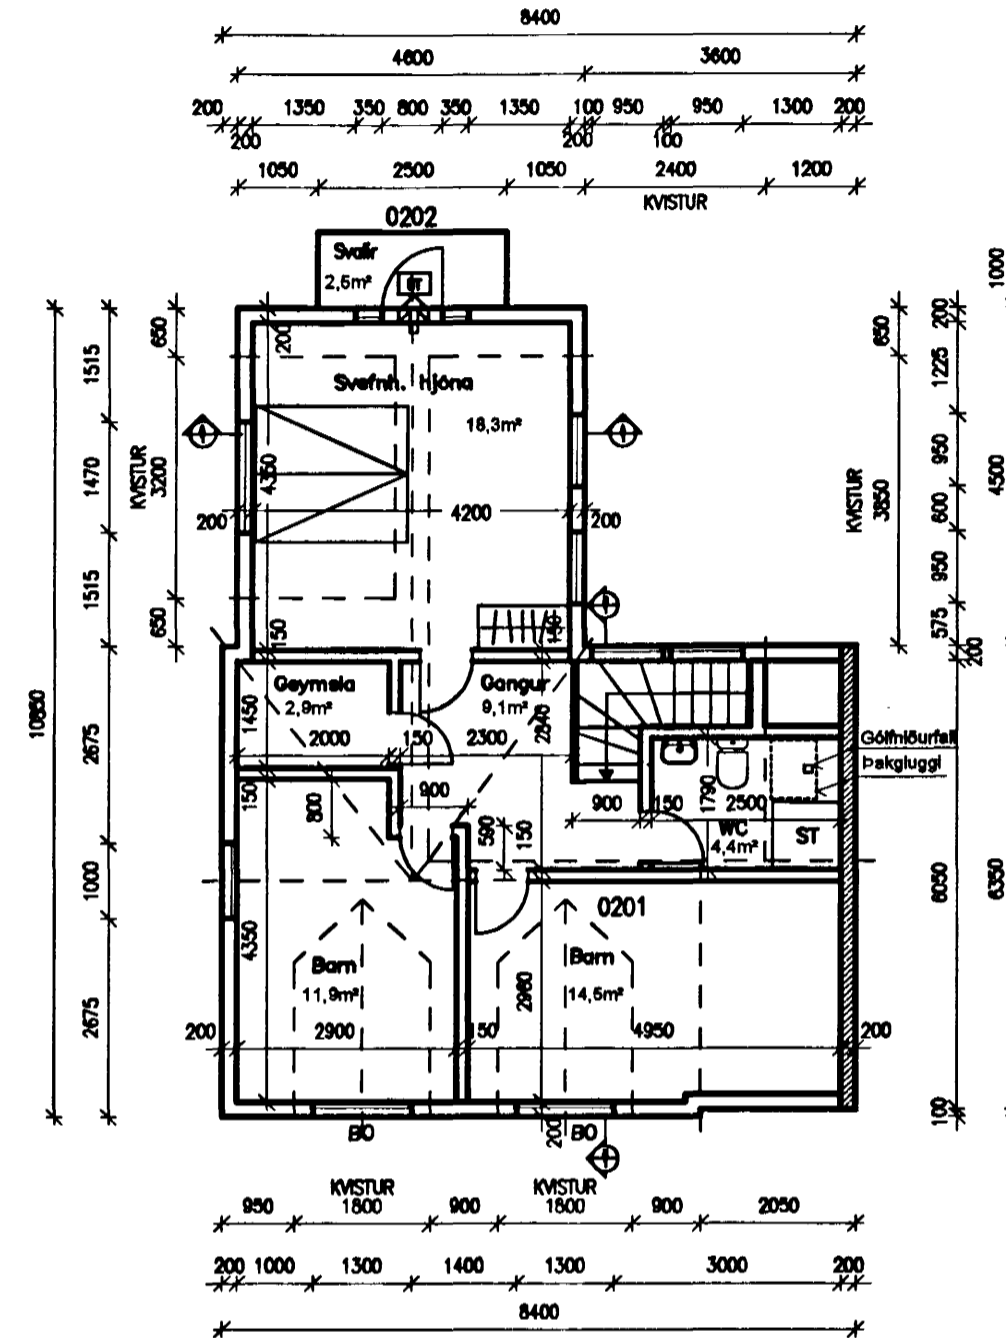

Samþykkt á fundi bygginganefndar þann 13 JUNI 2001
Byggingafulltrúinn í Hafnarfirði Erlendur Hjálmarsson

Skráningartafli: Öldugata 10, Hafnarfirði				Skrásetjari: Halldór Hannesson															
Landnúmer: 123022				Kennitala: 141139-2159															
Matshlutanúmer: 01				Utgáfa: 4.01a Dags: 02.04.2001															
Uppskipting og lýsing				Stærðir															
D0	D1	D2	D3	D4	D5	D5M	D6	D7	D8	D9	D10a	D10b	D11	D12	D16	D17			
Lokun	Rými hæð-róð	Notkun texti	Höfuð-flokkun	Eignar-hald	Botnflötur m²	Miliblötur m²	Stigar m²	Op m²	Brúttóflötur m²	Brúttóflötur ah < 1,8	Salarhæð min	Salarhæð max	Brúttó rúmmál m³	Nettóflötur m²	Birt flátermál m²	Reiknitala skiptarúmmála	Skipta-rúmmál m³		
		Matshluti			188,3	0,0	5,3	3,2	185,1	19,3			452,9	154,8	165,8		365,820		
		Botn												9,4					
	00	Kjallari			48,9	0,0	1,2	0,0	48,9	0,0			112,6	38,1	48,9				
A	0001	Ibúð/geymsl	N	0101	48,9		1,2	0,0	48,9		2,40	2,40	112,6	38,1	48,9	2,40	91,440		
C	0002	Stétt/trappa	U	0101	1,0				1,0										
	01	1. hæð			67,6	0,0	4,1	1,1	66,5	0,0			182,5	57,7	66,5				
A	0101	Ibúð/stofur	N	0101	67,6		4,1	1,1	66,5		2,70	2,70	182,5	57,7	66,5	2,70	155,790		
C	0102	Sólfallur	U	0101	14,2				14,2										
C	0103	Tröppur	U	0101	8,4				8,4										
	02	Ris			73,8	0,0	0,0	2,1	71,7	19,3			148,4	59,0	52,4				
A	0201	Ris/svefnherb	N	0101	73,8			2,1	71,7	19,3	0,20	2,65	148,4	59,0	52,4	2,01	118,580		
C	0202	Svalir	U	0101	2,5				2,5										

Öll mál í mm

Halldór Hannesson

VERKFRÆDISTOFA		HALLDÓRS HANNESSONAR S.5654355	
		GUNNARSSUNDI 10 HAFNARFIRÐI	
ÖLDUGATA 10, HAFNARFIRÐI		Mkv: 1 : 100	
Stækkun anddyris, viðb., kvistur		Reiknæð: H H	
Sólfallur, svalir, grunnmyndir		Tollnæð: H H	
		Kl. hönnuðar: 141139-2159	
		Breytt:	
Verk: Öldugata 10	Blað nr.:2	Dags.:02.apríl 2001	