


**SKÝRINGAR:**

REIKNAD ER MEÐ  $G_{DLF}$  OFNUM SJA OFNASKRÁ  
STILLIHNE OG LOFTSKRÚFA A ÖLLUM OFNUM  
DANFOSS RAVL LOKAR A ÖLLUM OFNUM NEMA


ÞAR SEU DANFOSS FJVR. PÍPUR VENJULEGAR SVARTAR  
SKAL MÁLA MEÐ ASFALTMÁLNINGU OG EINANGRA  
MEÐ MINNST 20 mm GLERULLARHÖLKUM OG  
VEFJA MEÐ PLASTDÚK.  
VEGGJAEINANGRUN A.M.K. 2 1/2" PLAST.  
ÞAKEINANGRUN A.M.K. 4"  
TVÖFALT GLER Í GLUGGUM.  
PÍPUR LIGGI Í EINANGRUN ÚTVEGGJA EÐA  
Í GÖLFRAUFUM.

———— TÁKNAR RAS (HEITAR PÍPUR)

----- BAKRAS (KALDAR PÍPUR)

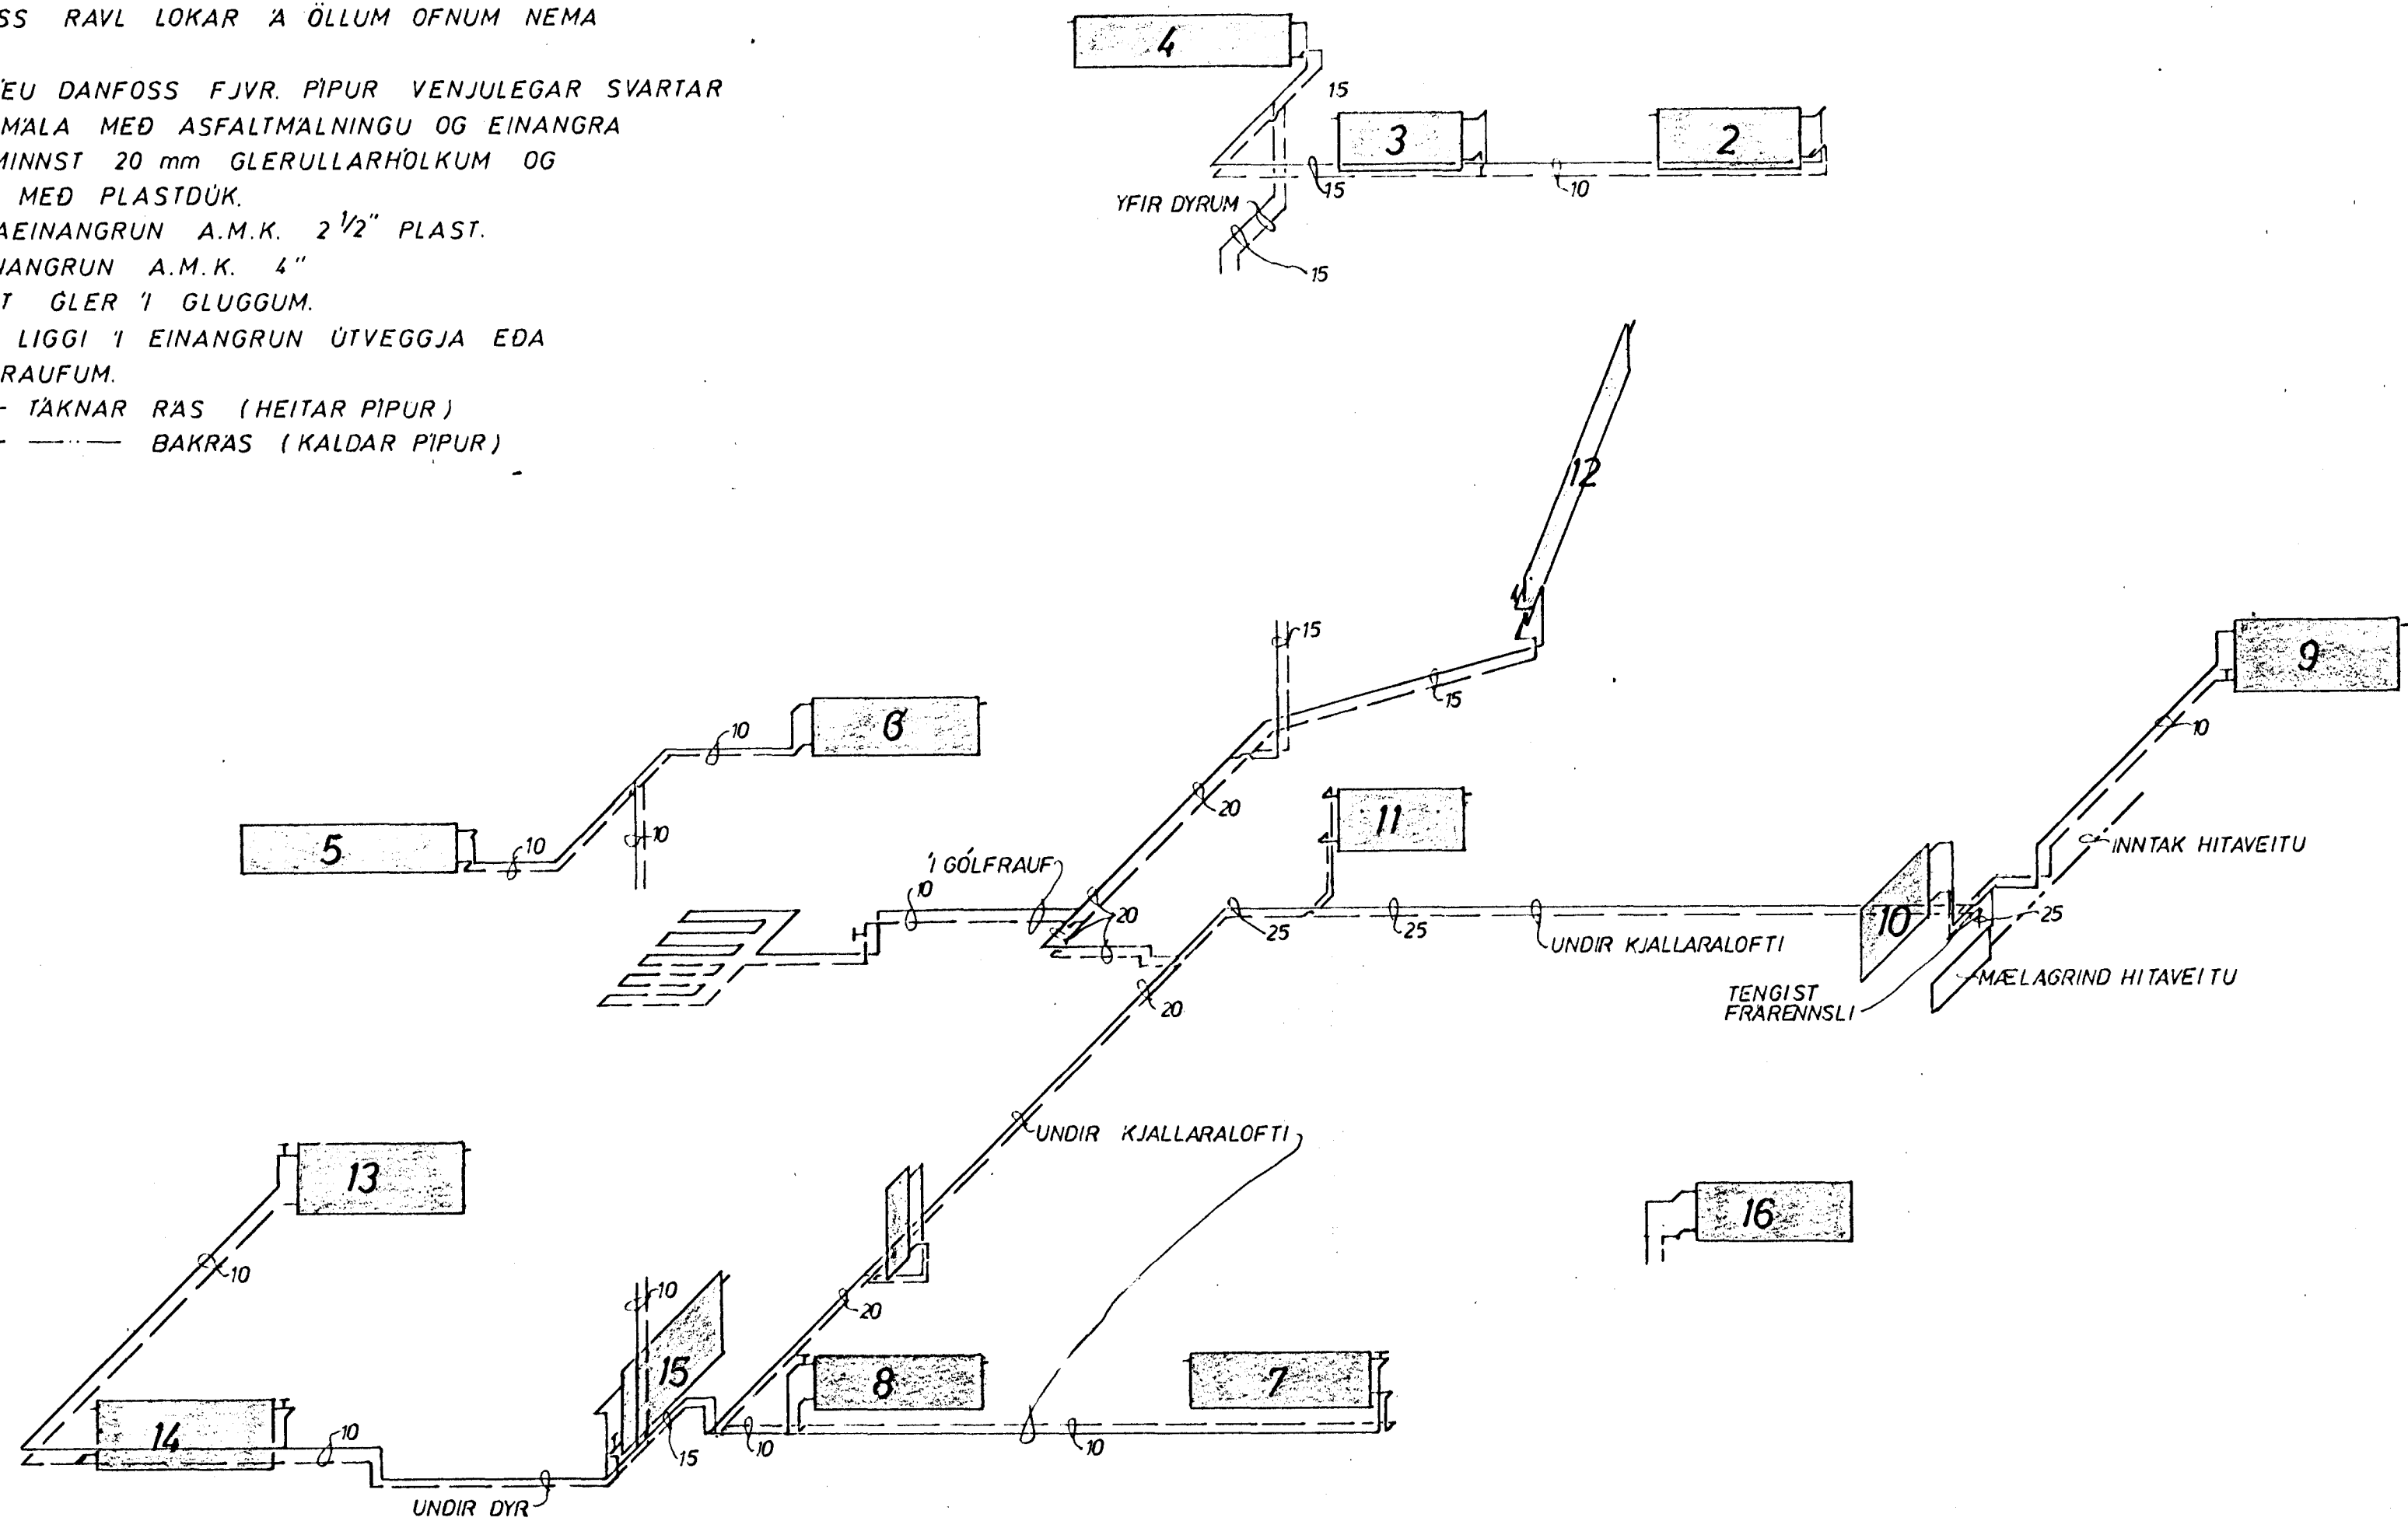

KERFI 1:50

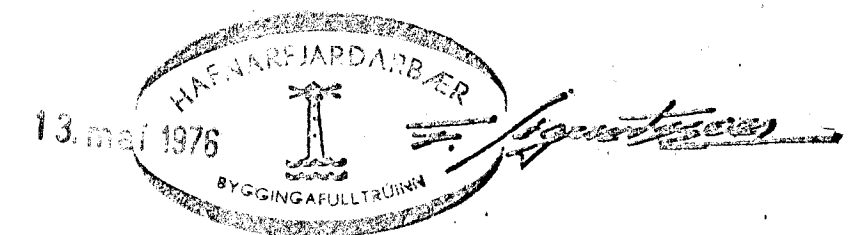

ÖLDUGATA 16, HAFNARFIRÐI	MÆLIKVARDI 1:50	VERK 7510	TEIKN NR 34
HITALÖGN - KERFI	Hannað: <i>HB</i> Teiknað: <i>HW</i>	Yfirfarð: Samb: <i>HB</i>	DAGS APRÍL '76
JÓHANN GUNNAR BERGPÓRSSON VERKFR MVFI STRANDGÖTU 11 - HAFNARFIRÐI - SÍMI 53315	BREYTT		