



Sambykkt á fundi bygginga-  
nefndar þ. 30/6 1982  
BYGGINGAFULLTRÚINN  
Í HAFNARFIRÐI  
*S. Sigurðsson*


$2,7 \times 2,7 \times 2,2 = 16,04$   
 $\frac{3,5 + 3,7}{2} \times 2,88 \times 2,2 = 29,15$   
 $\frac{16,04 + 29,15}{2} = 22,595$   
 $2,2 \times 2,2 = 4,84$   
 $2,2 \times 4,88 \times 2,2 = 10,8$

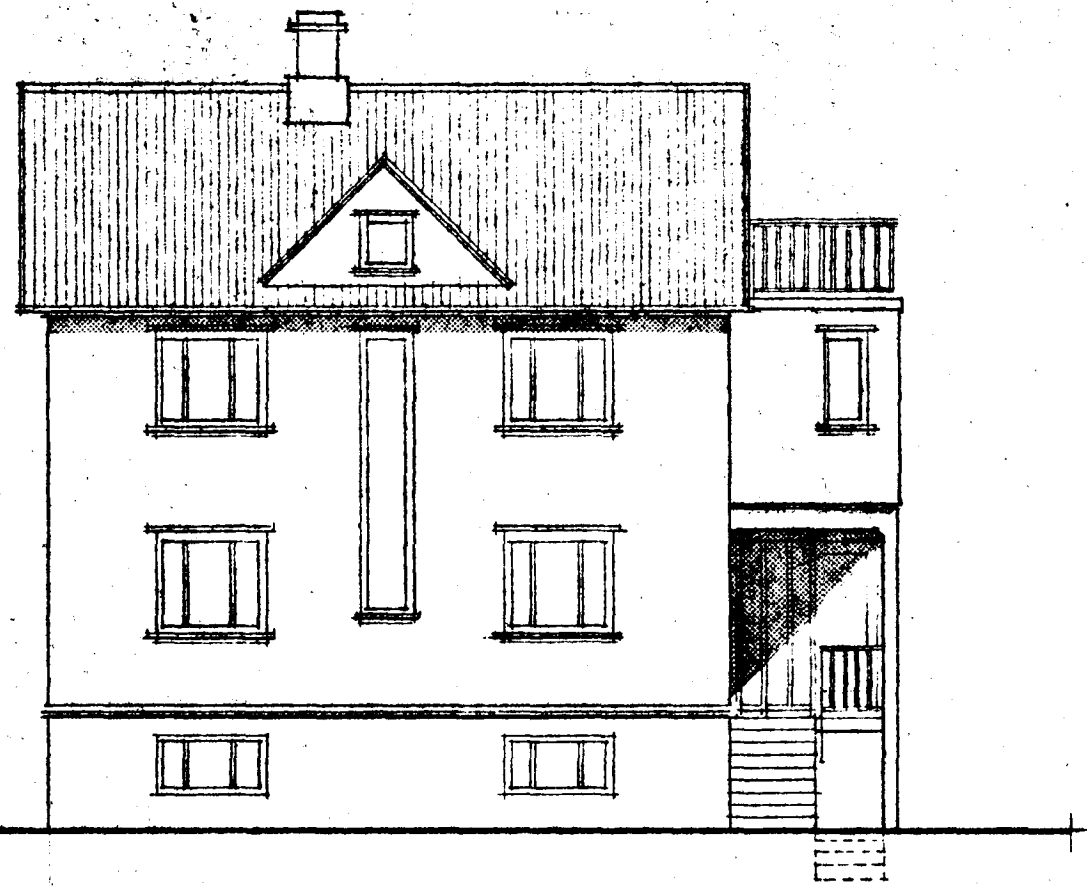

INNGANGSSMÍÐI FRÁ ÖLDUGÓTU

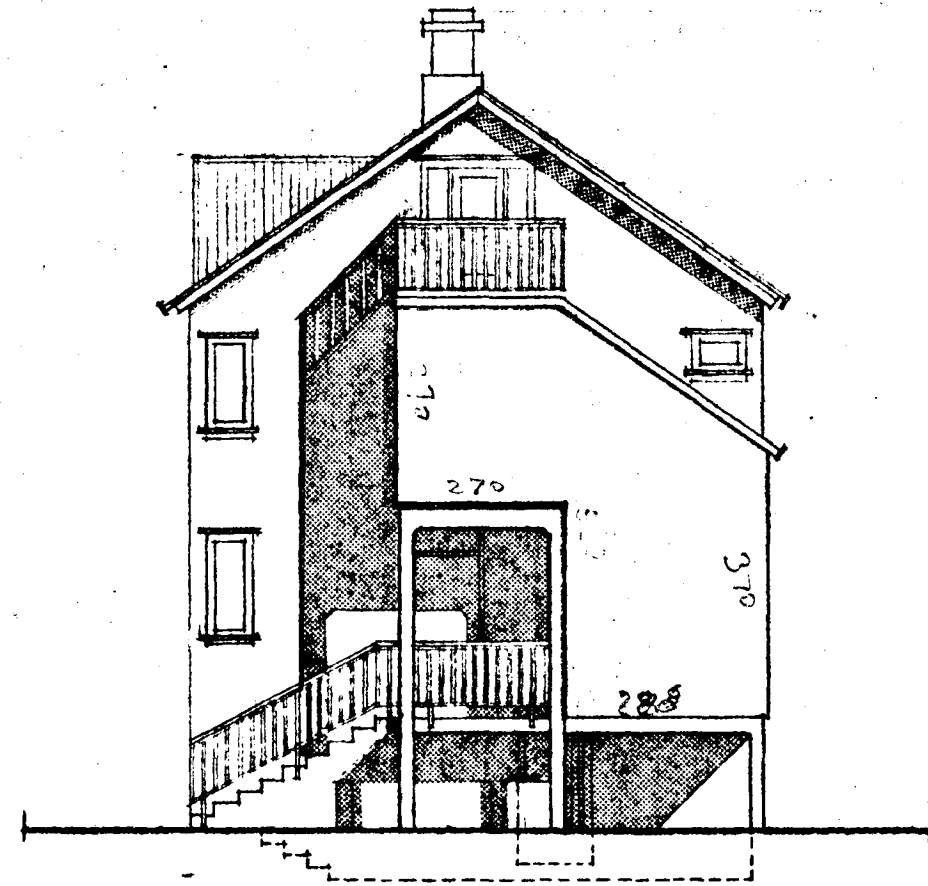


HÓRBURGAGATA

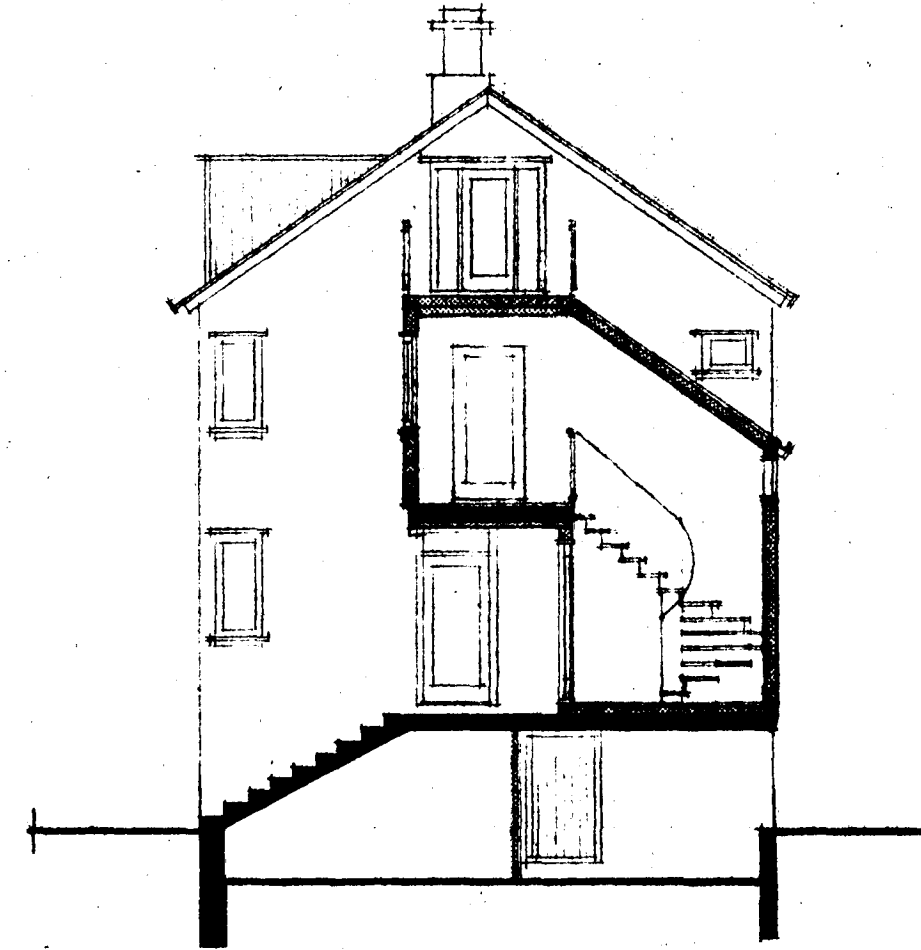


SNIÐ

TILLAGA AF INNGANGI OG STIGAÚSI ÞANNIG  
AF SJALFSTÆÐAR ÍBUDIR EIGNARINNAR FÁI  
HVOR SINN INNGANG.  
BURÐARVIKRI DE. STÖÐIR, TRÖPPUR OG AÐAL-  
PALLAR ÚR STEINSTEYPU,  
YFIRBYGGING ÚR TRÉVIKRI, KLÆDD YST MEÐ  
BÁRUGJÁRNI OG MÁLUB EINS OG HÚSIS.  
MÁL ÖLL EFNIEVAL OG ÚTFÆRSLA AÐLAGIST  
SAMLA HÚSINU.  
STÍGI OG KLÆÐNING AF INNAN ÚR ÖBRENNAKL.  
EFNI (T.D. DURIPANEL, CEMENT O.S.FRV.)  
FRÁ LOFTI SVALIR, SEM ÖRVEGGISÞATTUR OG  
TIL VIBRUNAR.

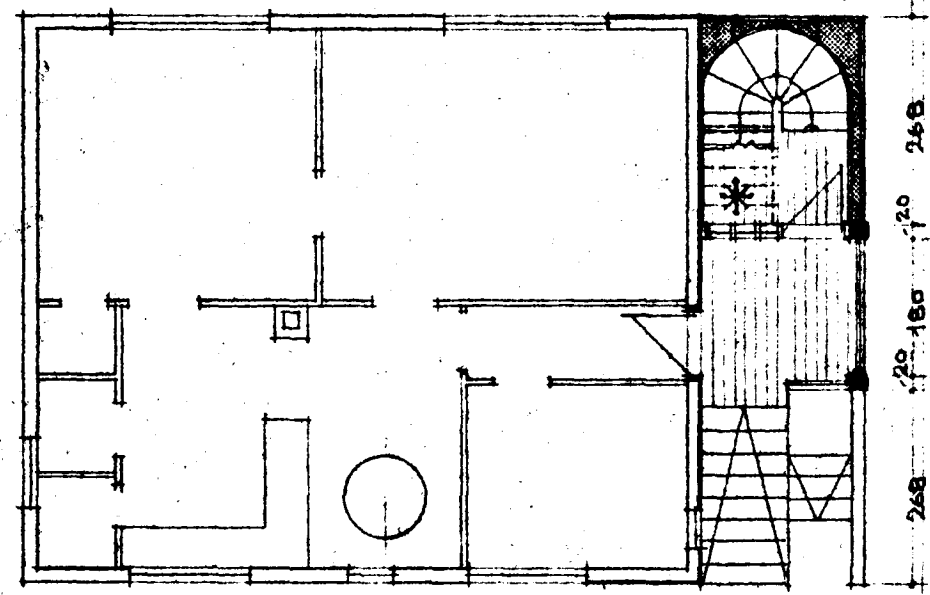


± 110 : 90 : 120  
220

1. HÆÐAR (STÍGI LAGBUR NIBUR) NYTT STIGAÚSI

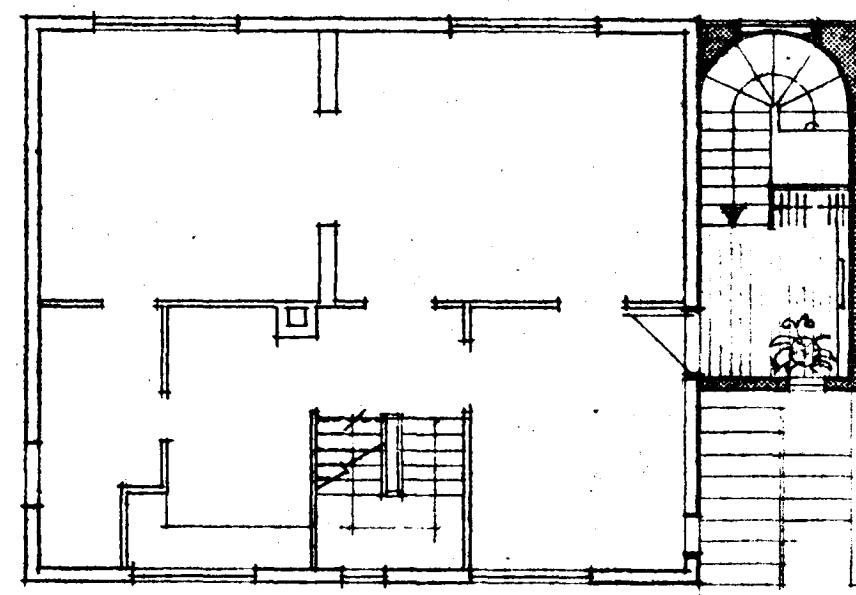

2. HÆÐAR M. NYJUM INNGANGI

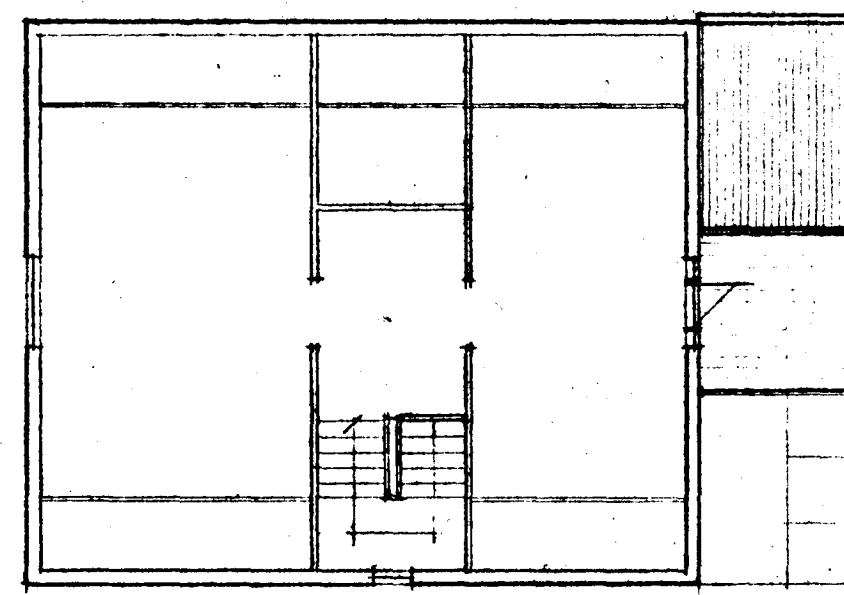

± 470  
BRANDGAFEL A. LÖÐAMÖRKUM AF NR 16

SVEFNTOFT YFIR 2. HÆÐ

SVALIR

9870-0180-01

ÖLDUGATA 18 Í HAFNARFIRÐI  
TILLAGA AF "BÍSLAGI"  
FRUMTÆKNI GUBBON ARNGRÍMSSON 2.10.32  
GRUNNFL. OG SNIÐ  
Óswaldur S. Óswaldsson ARCHITECT.  
HÁRÆ 39. 83185  
1:100  
JUN. 82  
264482