

RUMMYND m. 1:50


OFNASKRÁ SJÁ BLAÐ NR. 5.

PÍPUR OG TENGSTÍKKI ERU SKV. DIN 2440
MÁLA SKAL PÍPUR MEÐ ASFALTMÁLN, EÐA ÖÐRU SAMSV, OG EINANGRA, MEÐ
23m GLERULLARHÓLKUM. UTANUM EINANGRUN SÉ RAKAVÖRN.

OFNAR ERU PANELOFNAR OG POTTOFNAR.
Á ALLA OFNA KOMI LOFTSKRÚFA OG DANFOSS-HITASTILLIR.

OFNAR ERU REÍKN. FYRIR MEÐALHITASTIG $t_m = 60^\circ\text{C}$, OG $t_t = 40^\circ\text{C}$.

ÖLL LÖGNIN SKAL VERA Í SAMREMI VIÐ REGLUGERÐIR.

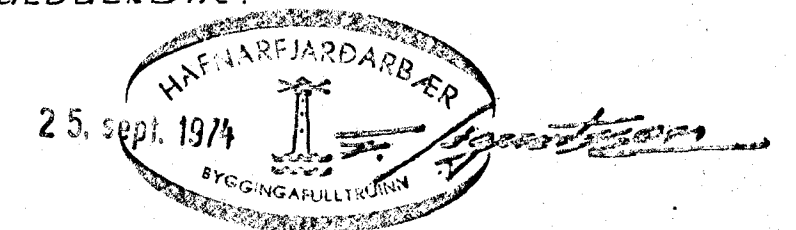

ÖLDUGATA NR. 19. HAFNARF.	
HITALAGNIR	MAL. 1:50
RUMMYND	DAGS. 29. 5. '74
PORKELL JÓNSSON TÆKNIFR. E.F.E.I	V.NR. BL.NR.
s. 8 59 27	6