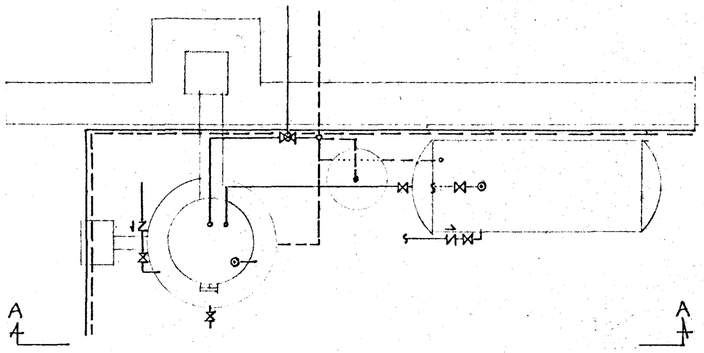

GRUNNMYND M. 1:20

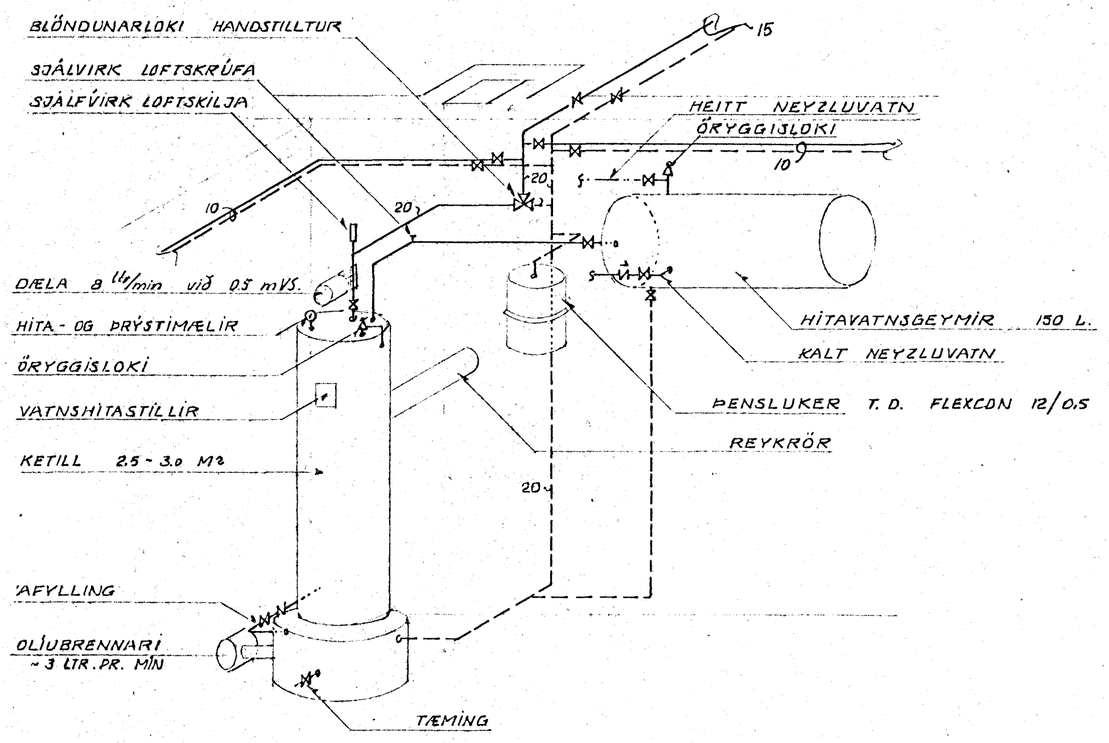

TENGIMYND M. 1:20

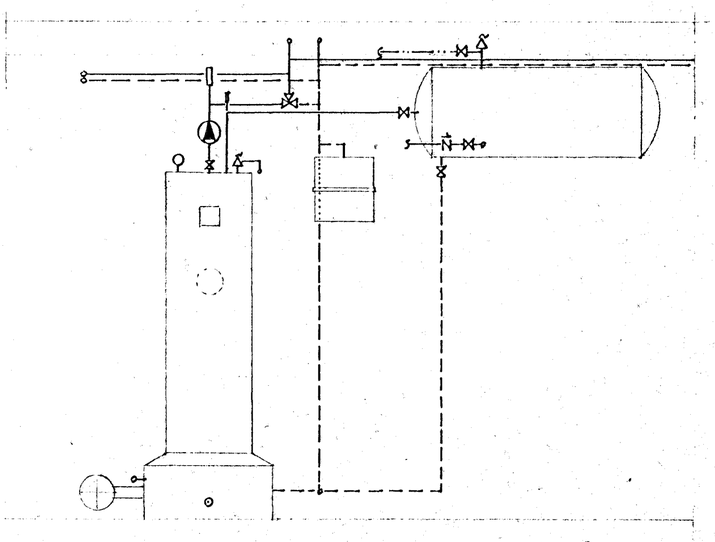

A - A M. 1:20

25. sept. 1974

HAFNARFJARÐARBÆR
BYGGINGAFULLTRÚINN

ÖLDUGATA NR. 19. HAFNARF.	
HITALAGNIR - MIÐSTÖÐVARKLEFI	MÆLI: 1:20
	DAGS. 23.-5.-'74
ÞORKELL JÓNSSON BYGGINGATÆKNIFRÆÐINGUR F.T.F.	V. NR. / BL. NR. 7