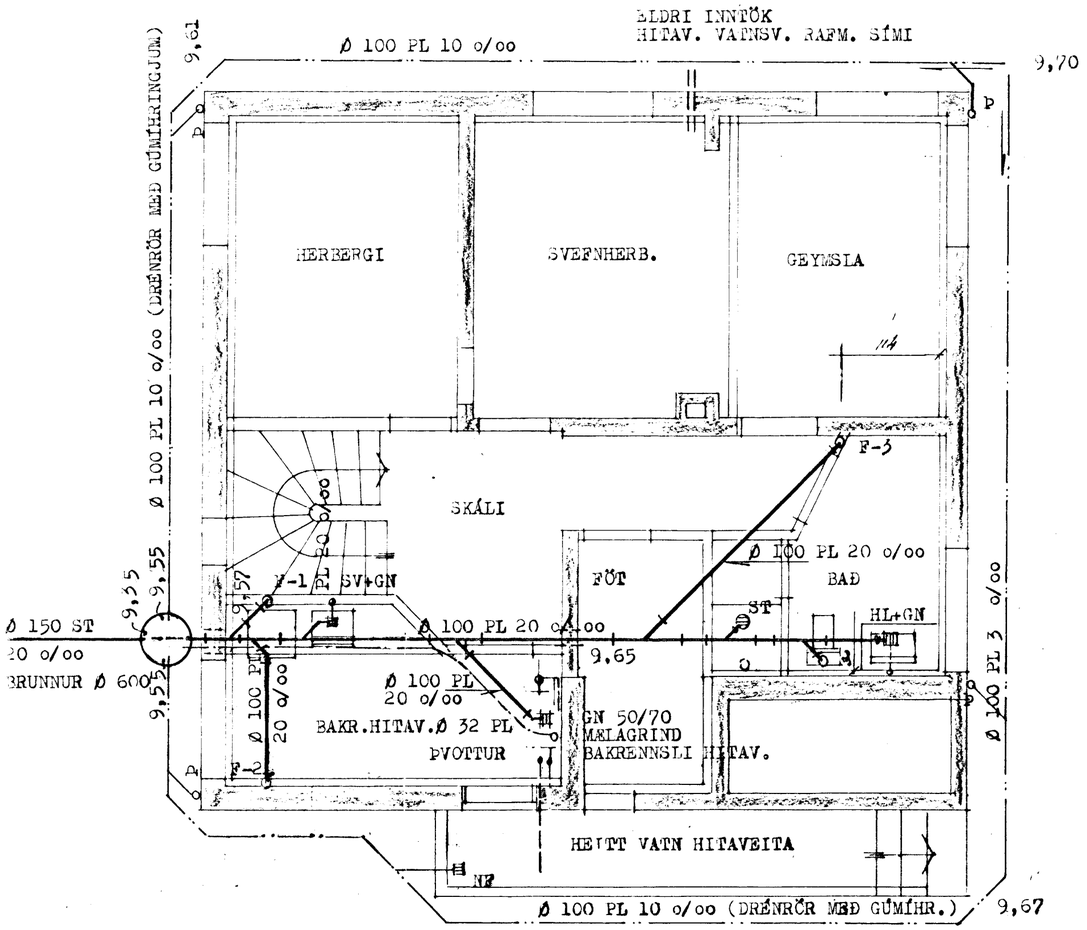

JARÐHÆÐ
GRUNNM. 1:50

HL+GN HL 32/40 EÐA
SV+GN SV 40/50 Í GEGNUM
GN 50/70

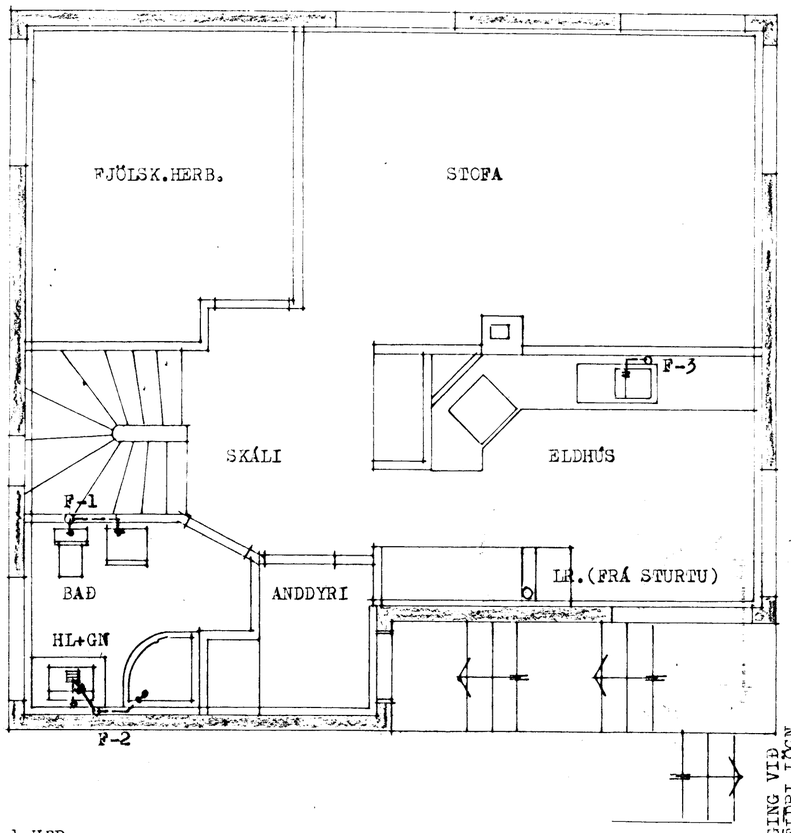

1.HÆÐ
GRUNNMYND 1:20

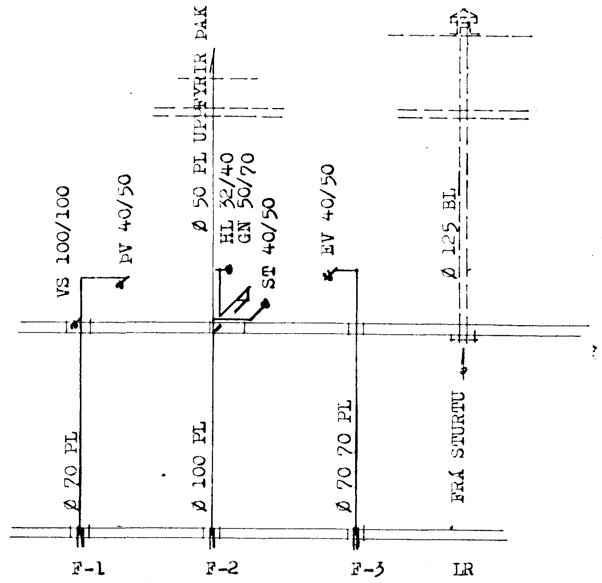

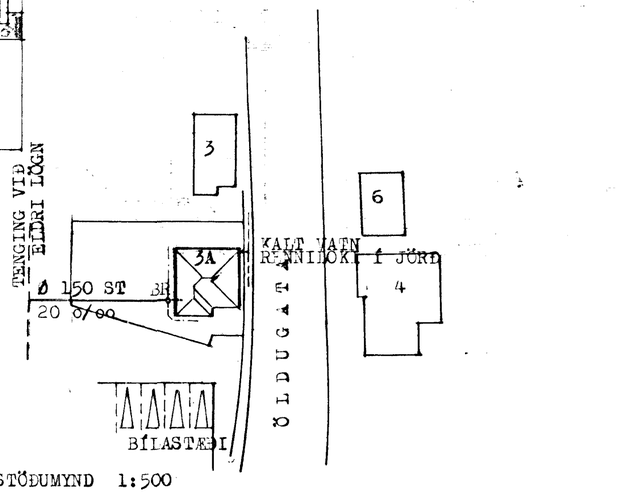

AFSTÖÐUMYND 1:500

SKÝRINGAR:
SJÁ SKÝRINGAR Á BL. 5

Steingrímur Th. Þorleifsson, MTFI kt:270432-4099		
Teiknistofa - Ármúla 5. Sími 553-2244 Fax. 568-9191		
Verk: ÖLDUGATA NR. 3A HAFNARFIRÐI BREYTING		
Mál:	1:50	JARÐHÆÐ OG 1.HÆÐ -FRÁRENNSLI -GRUNNMYNDIR OG FALLPÍPUR -AFSTÖÐUMYND
Dags:	DES. -1997	
Blað	1	
Breyt.		