
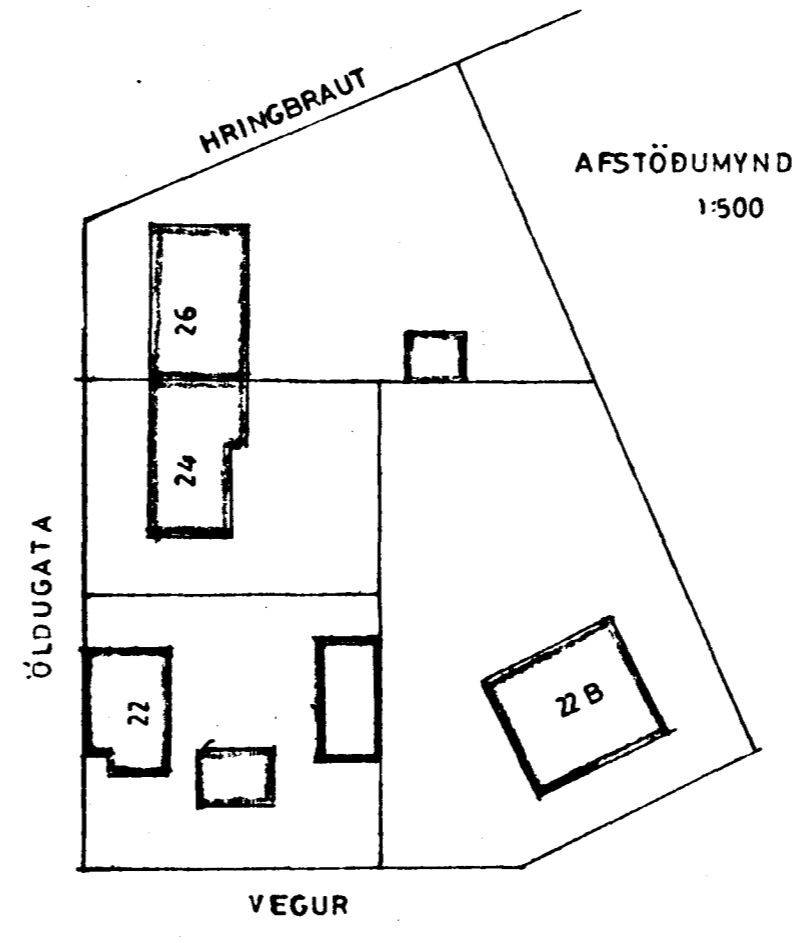
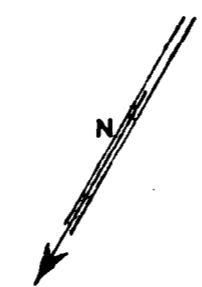
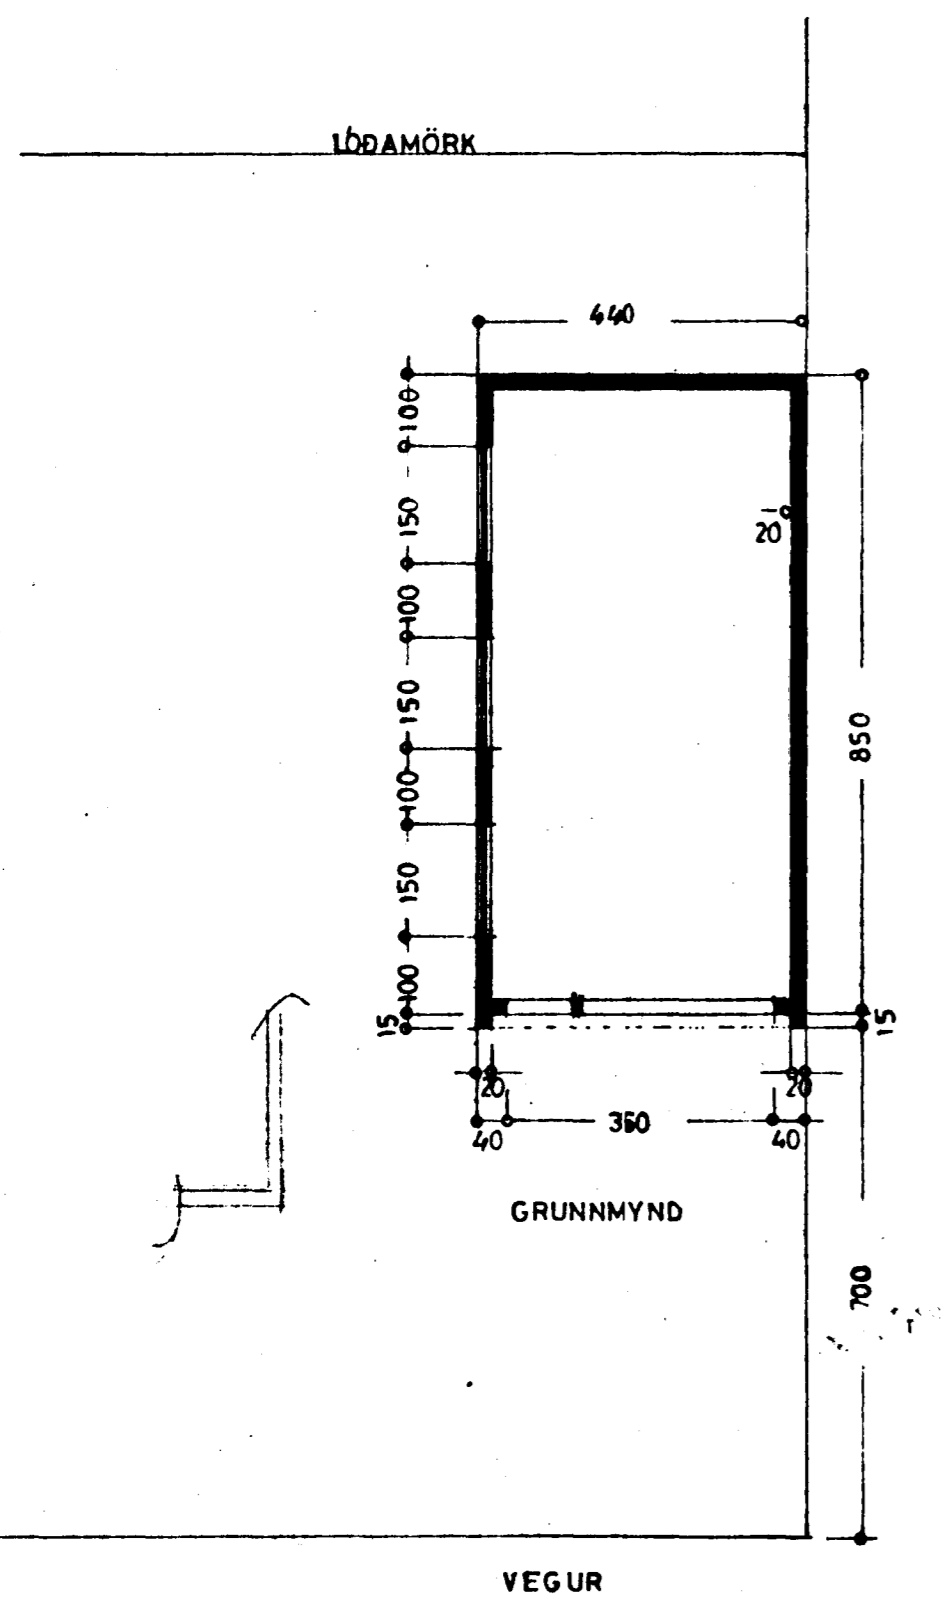
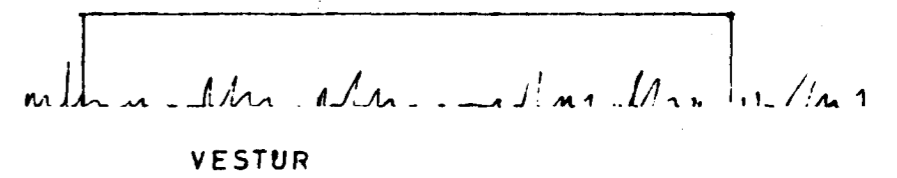
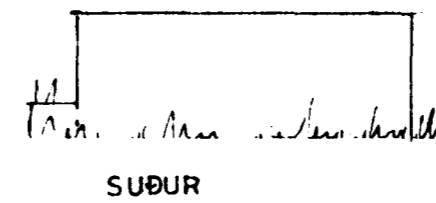
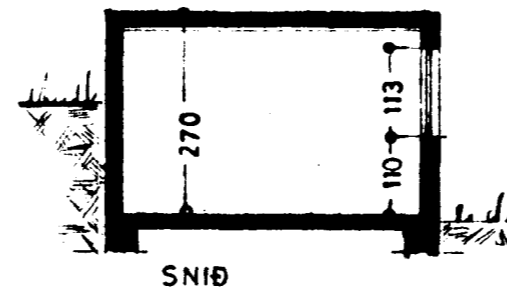
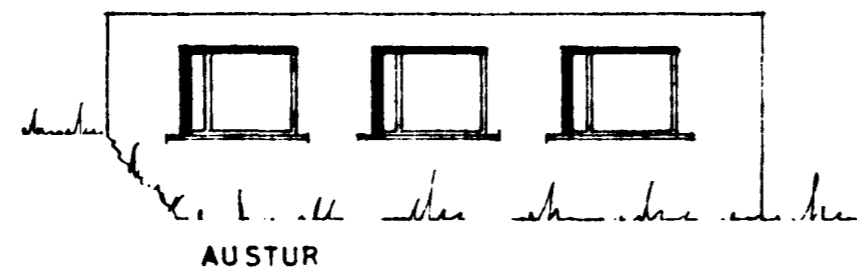


Samþykkt á fundi bygginga-  
nefndar þ. 11.6.1980  
BYGGINGAFULLTRÚINN  
Í HAFNARFIRÐI

*[Handwritten signature]*

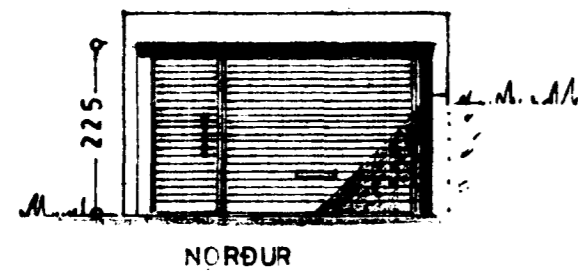

STÆRÐ BÍLG. 37,4 m<sup>2</sup>, 101,0 m<sup>3</sup>

<b>ÖLDUGATA NR 22</b>	
BILGEYMSLA	
SNÍÐ	} 1:300
GRUNNMYND	
ÚTLIT	
AFSTÖÐUMYND	1:500

*[Handwritten signature]* 1980