


Samþykkt á fundi bygginga-  
nefndar þ. 18. 10. 1995

BYGGINGAFULLTRÚINN  
fr. I HAFNARFIRÐI


*Kristján Þor*

*Sjá bókun*

ÖLDUGATA 23

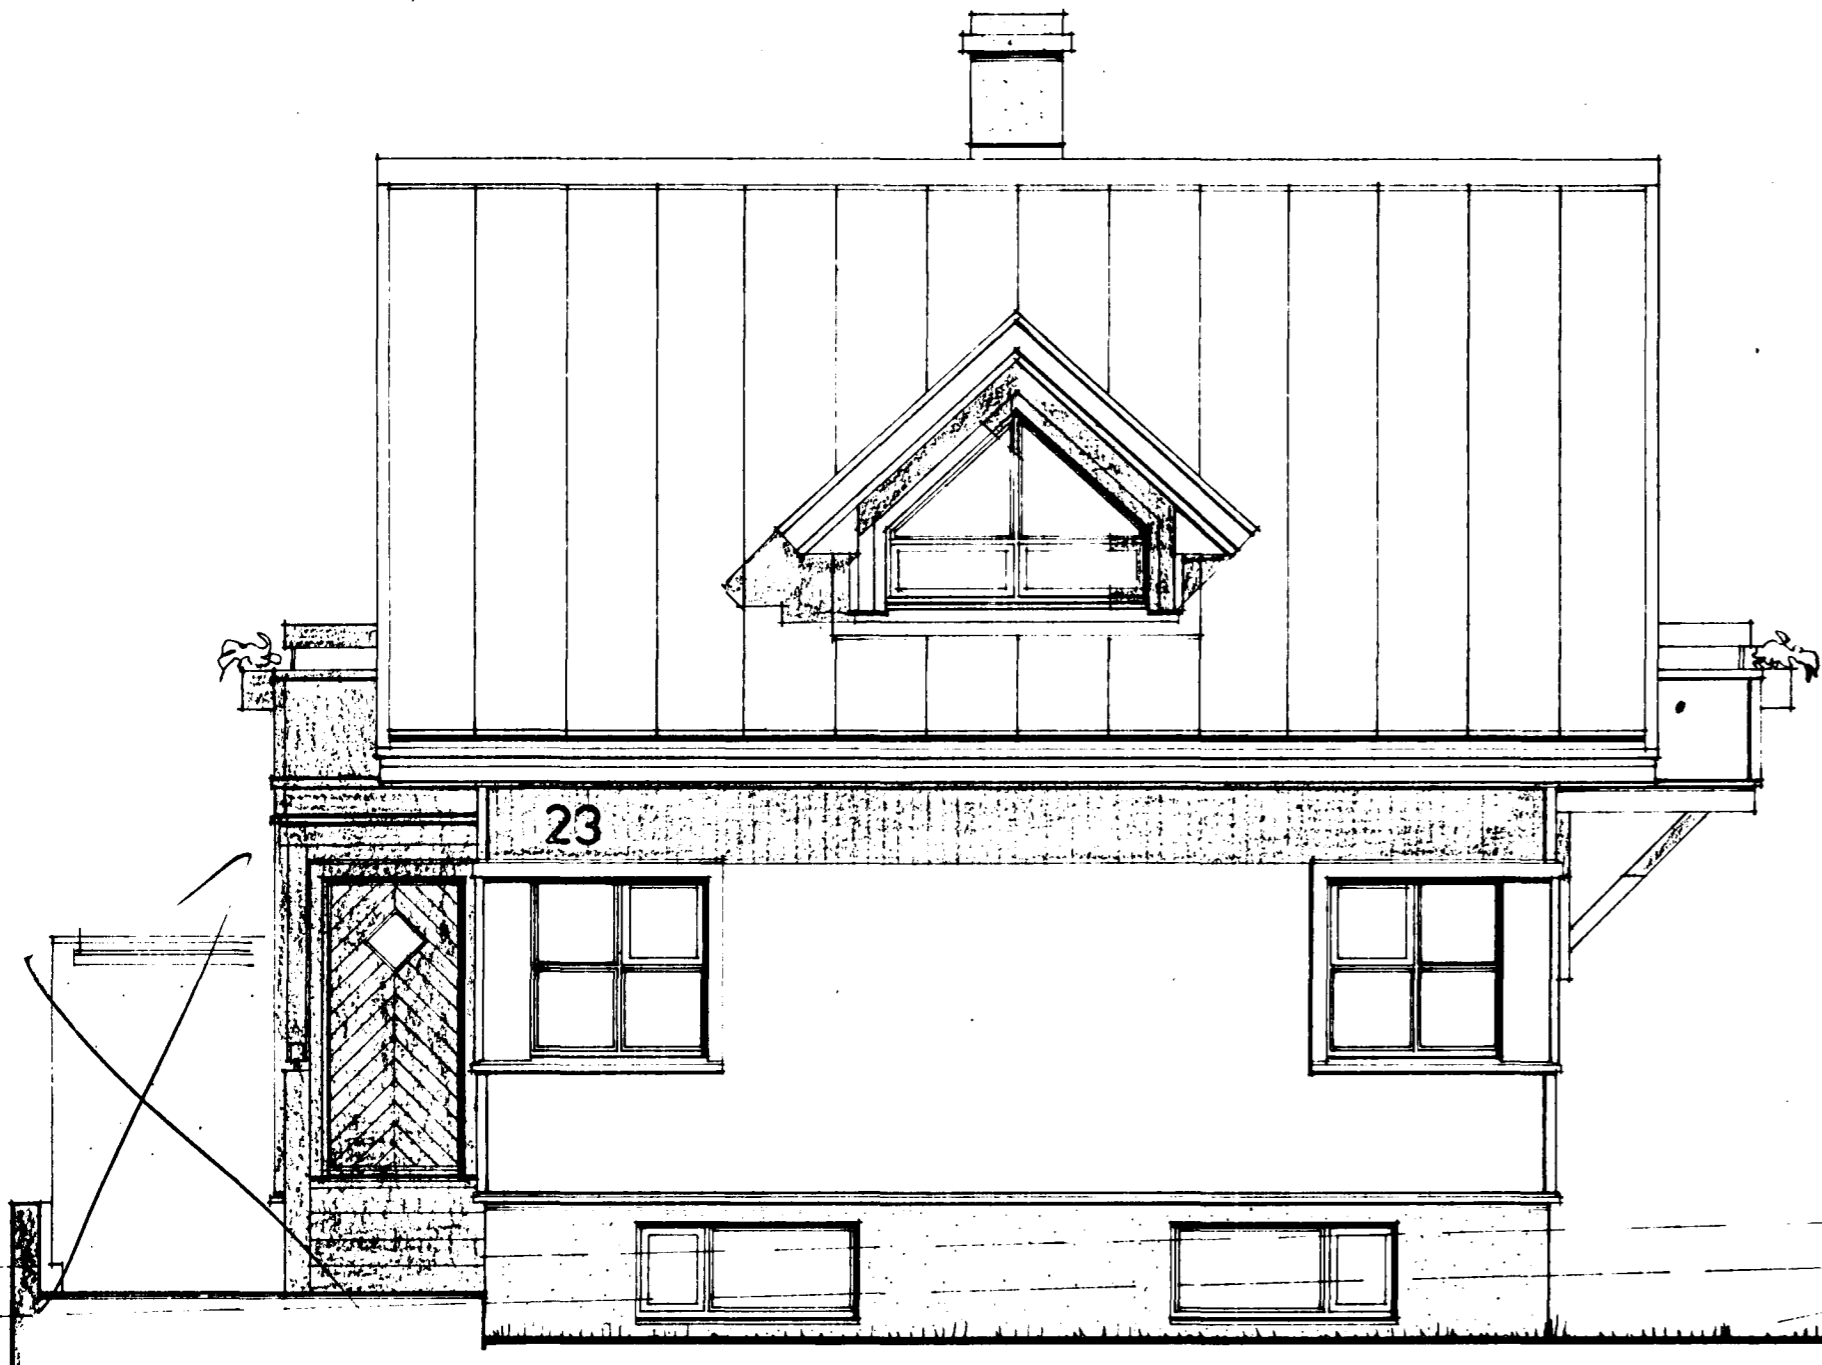


VESTUR

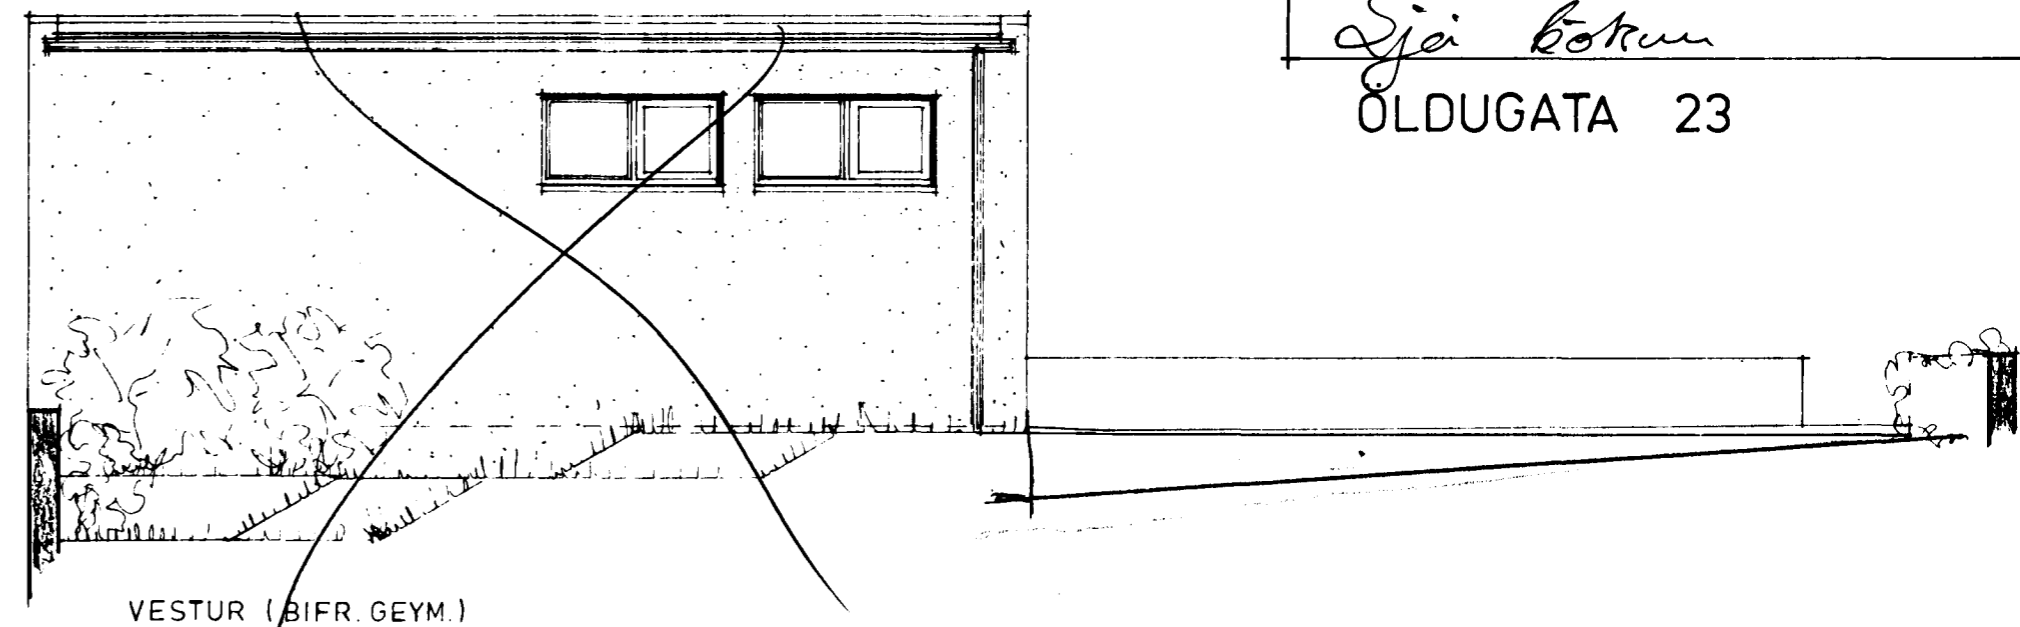

VESTUR (BIFR. GEYM.)

75%

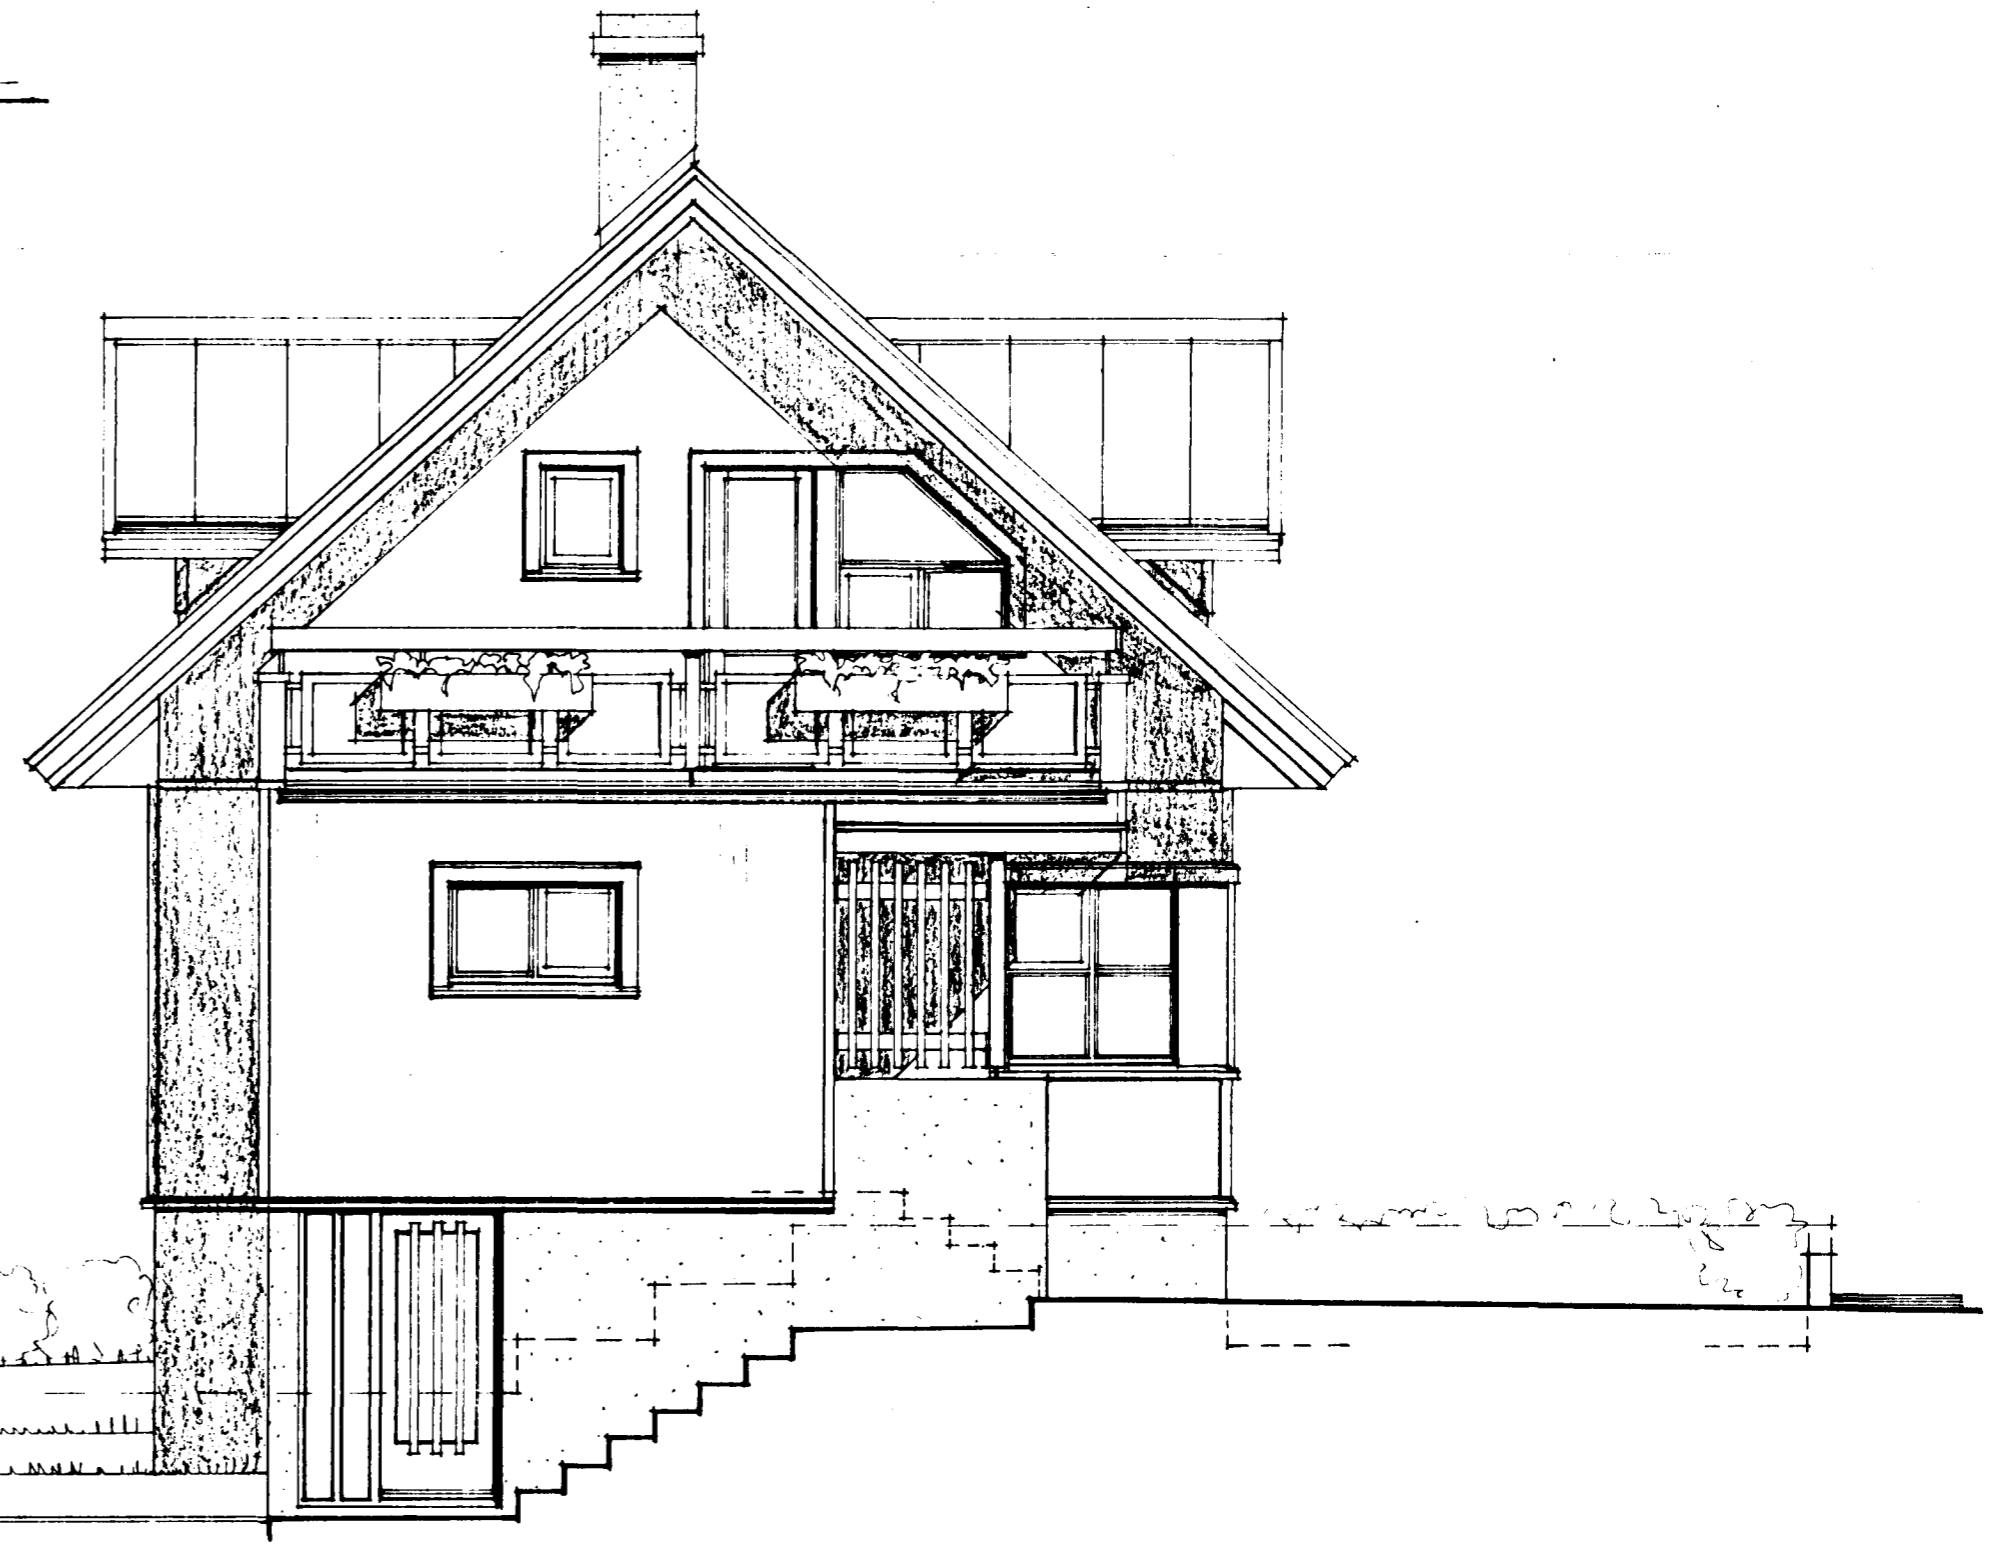

NORÐUR

