



ÁSÝND Á SUÐURGAFL 1:50


VEGGSTOÐIR 50x100  
% 60

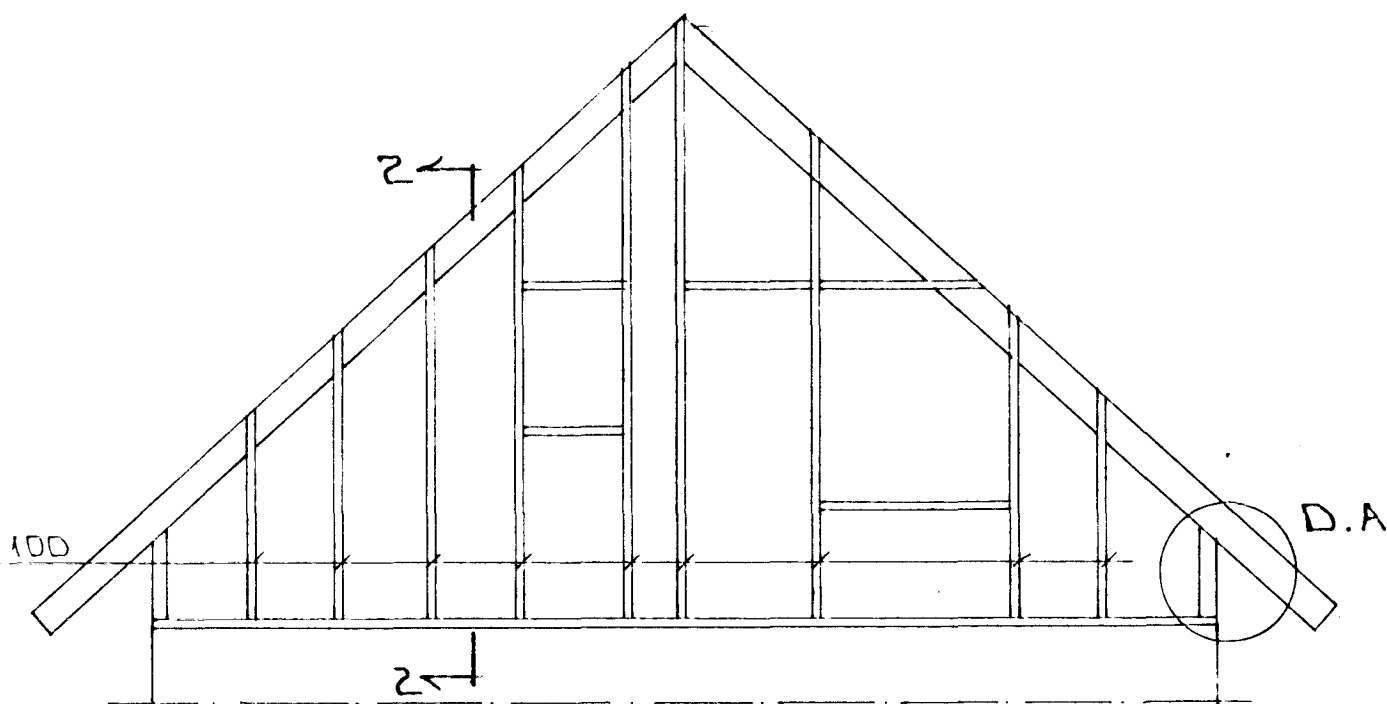

ÁSÝND Á NORÐURGAFL 1:50

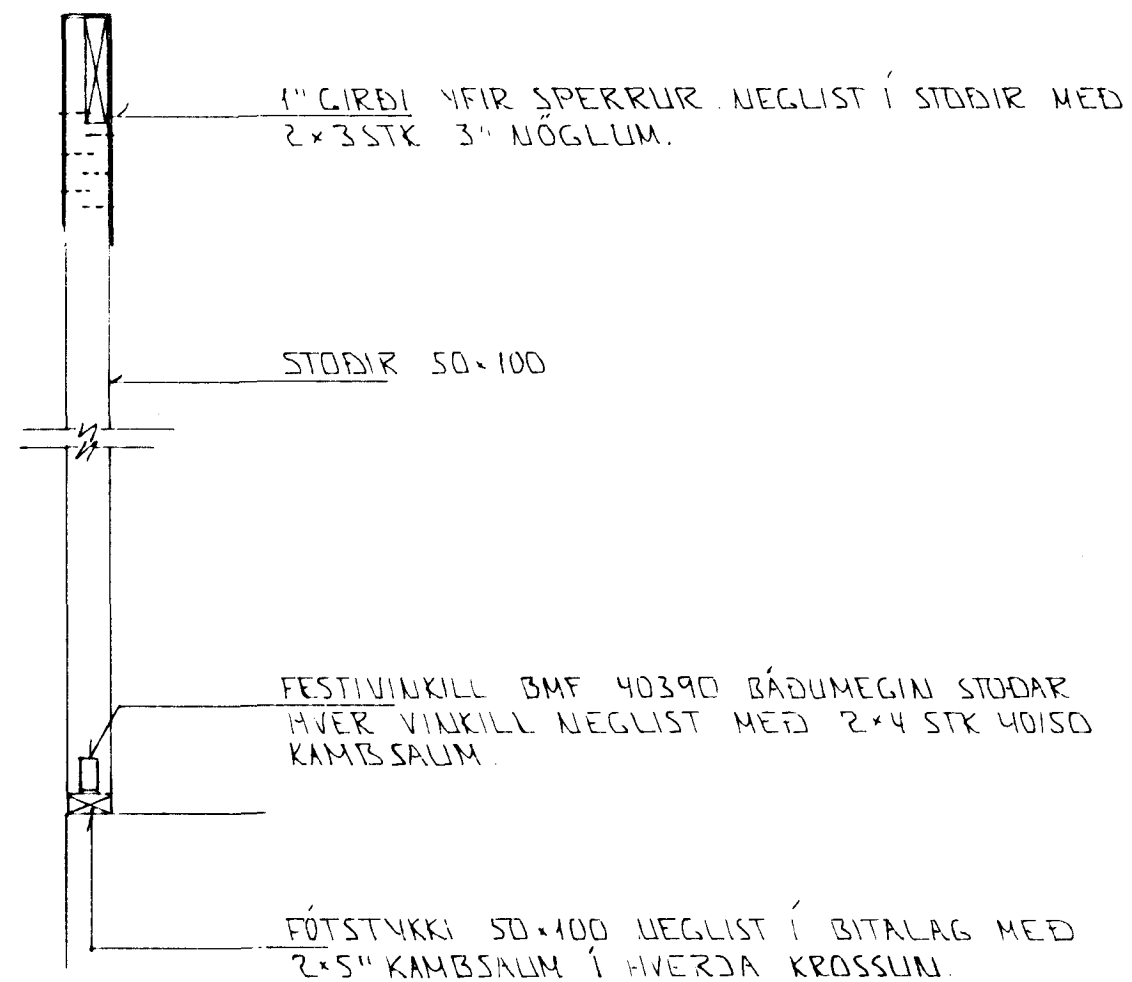


SNID 2-2 1:20

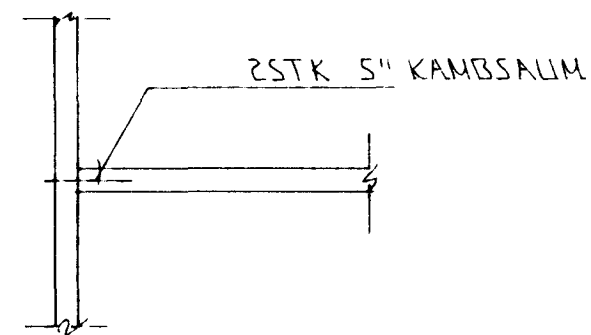

DEILI SAMSETNI. LAUSHOLT

SKÝRINGAR

DEILI A SÁ BL.NR. 1:02.

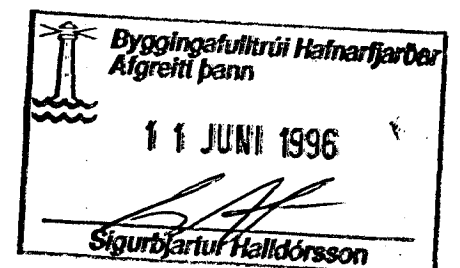

BR. DAGS. EDL. BR. SIGN

ÖLDUGATA 23  
HAFNARFIRÐI

ÞAKVIRKI - VEGGIR - RIS

MKV 1:20 1:50  
DAGS. JÚNÍ '96  
VERK NR. 9539  
TEIKN NR. 1-03  
HANNAD  
TEIKNAD GK  
YFIRFARIÐ

**TÆKNIÞJÓNUSTÁ**  
**SIGURDAR ÞORLEIFSSONAR ehf**

STRANDGÖTU 11 - 220 HAFNARFJÖRÐUR - SÍMI 555 4255 - FAX 565 2875