




Samþykkt á fundi bygginga-  
nefndar þ. 31/10 1990  
EYCOH GAFULLTRÚINN  
Í HAFNARFIRÐI  
*Blendi H. T.*

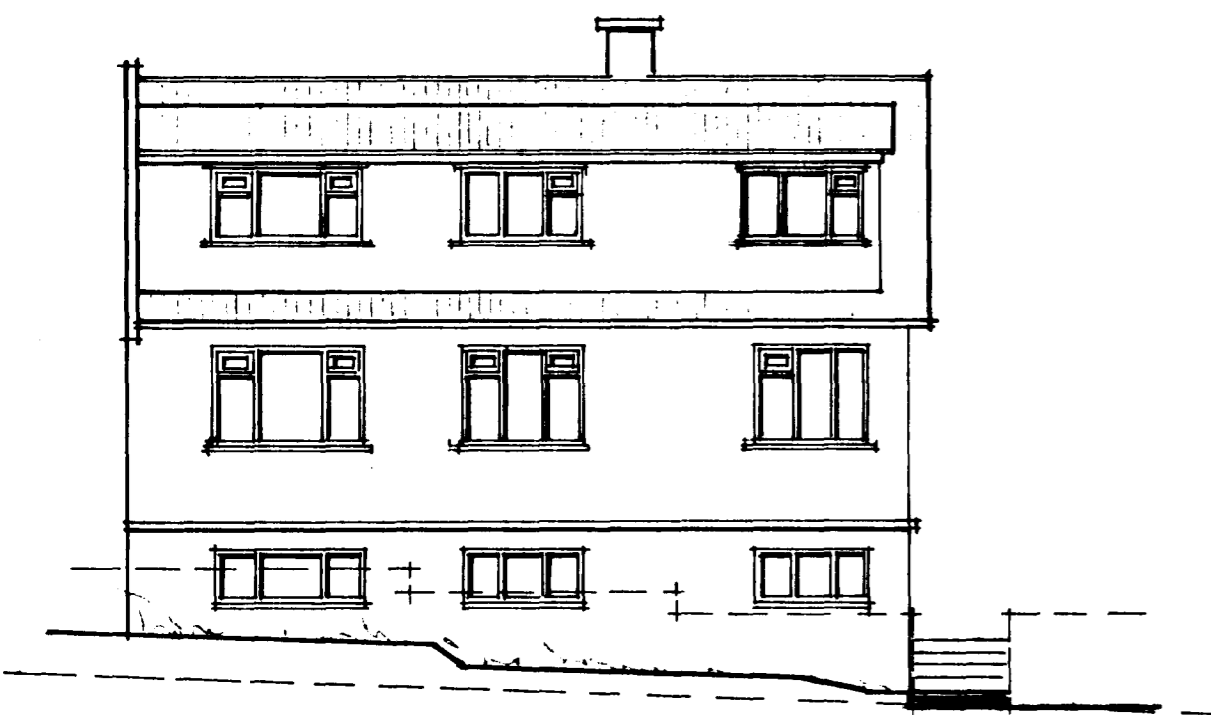

NORÐAUSTUR M. 1:100

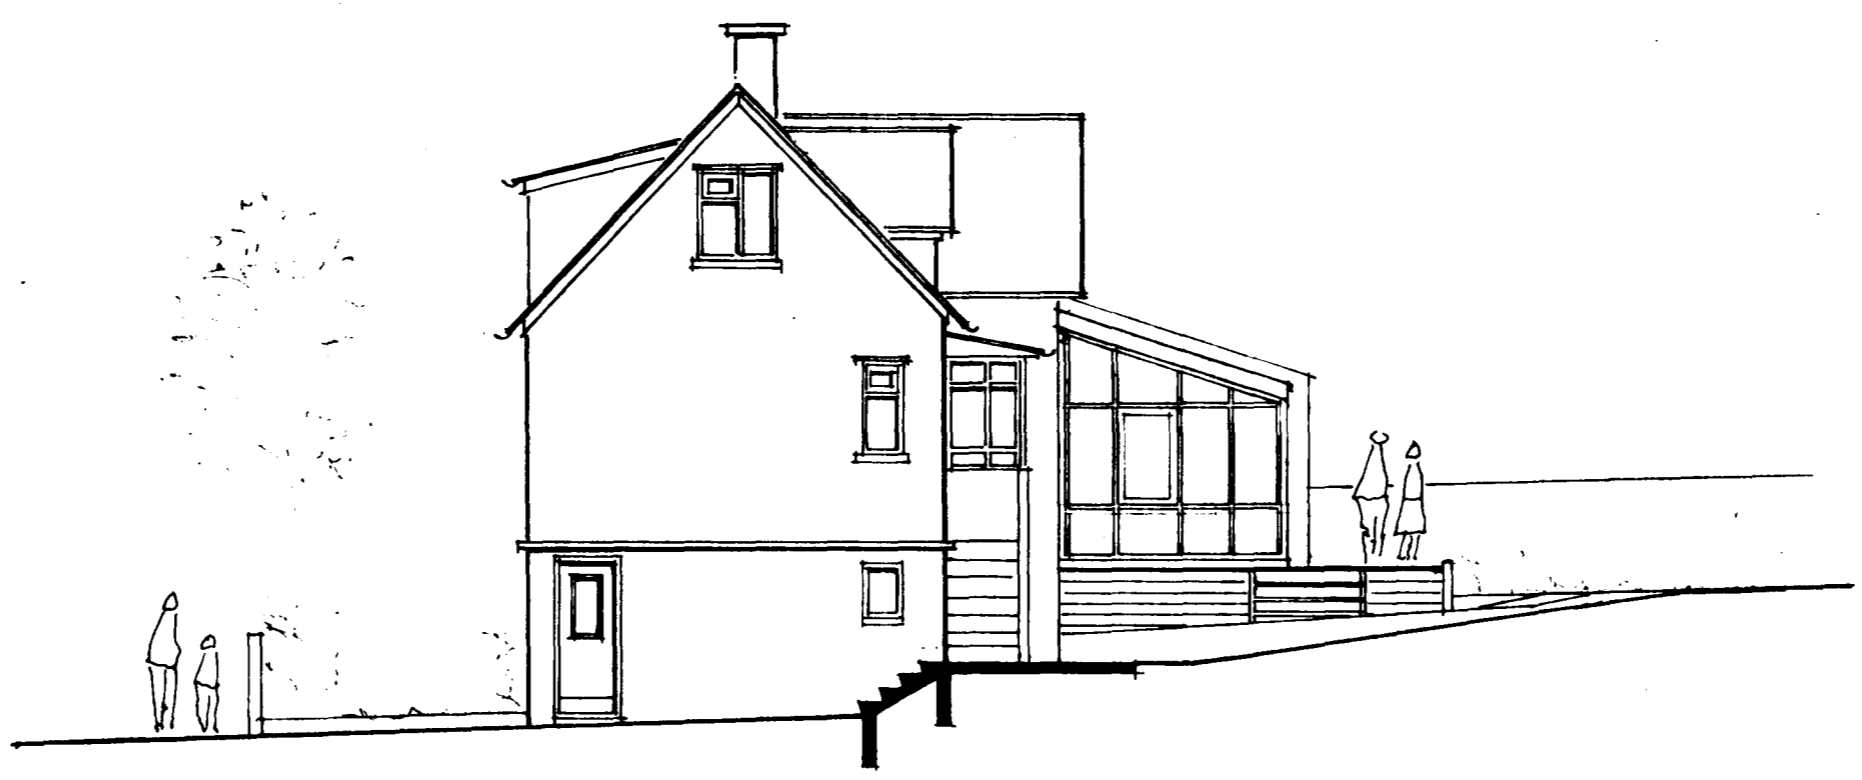


NORÐVESTUR M. 1:100

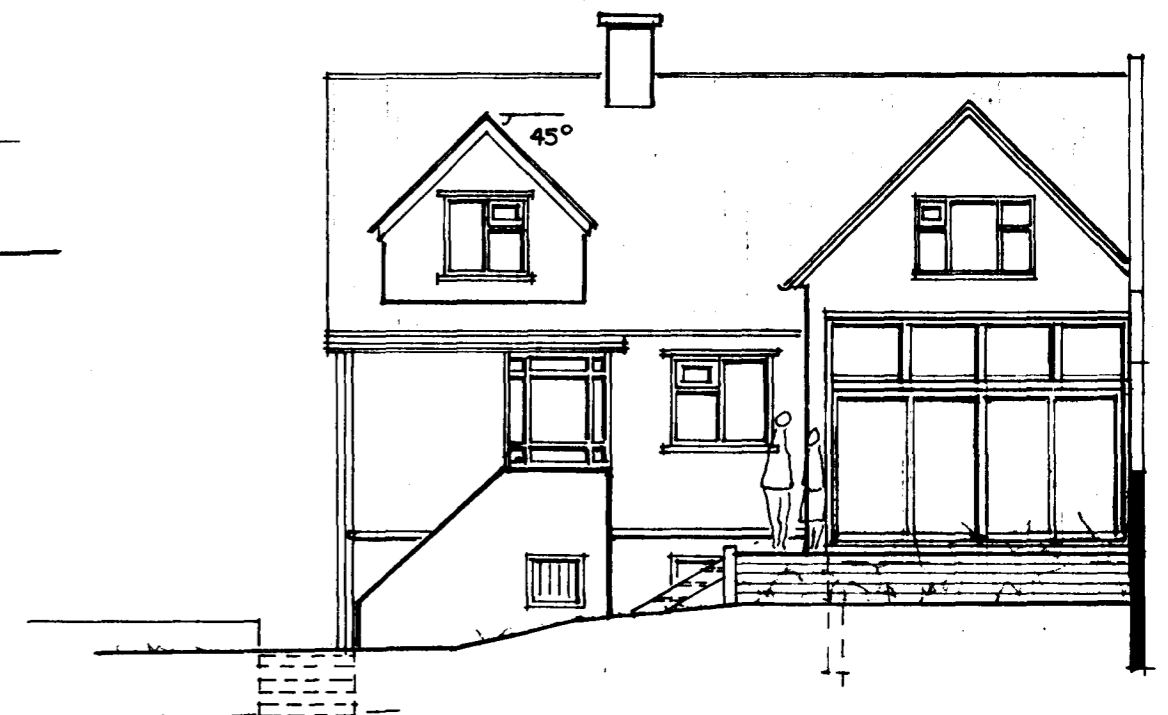


SUÐVESTUR M. 1:100

SKÝRINGAR: (SÖLSTOFA)  
UNDIRSTÖÐUR STAÐSTEYPTAR Á HRAUNFYLLINGU  
BOTNPLATA STAÐSTEYPT Á EINANGRUN OG HRAUNFYLLINGU  
VEGLUR Á LÖÐJARMÖRKUM STAÐSTEYPTUR EINANGRADUR OG MÚKHLIÐABUR  
GLERVEGGIR BYGGDIR ÚR GLUGGARÖMMUM  
GLER TVÖFALT EIVANBRUNARGLER  
ÞAK BURÐARBITAR ÚR LIMTRÉ GLER TVÖFALT PLEXIGLER



STÆRÐIR:  
SÖLSTOFA: 12.5 M<sup>2</sup> BR.  
32.8 M<sup>3</sup> BR.  
RÍSHÉÐ EFTIR BREYTINGAR Á KVISTUM:  
54.2 M<sup>2</sup> BR.  
136.4 M<sup>3</sup> BR.

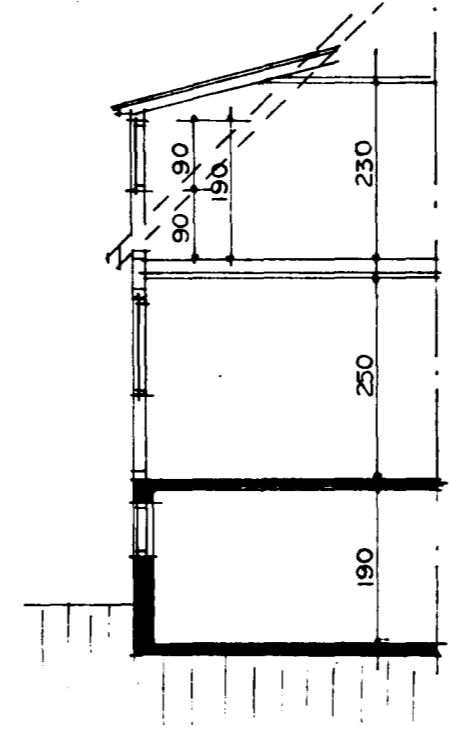


SNID A M. 1:100

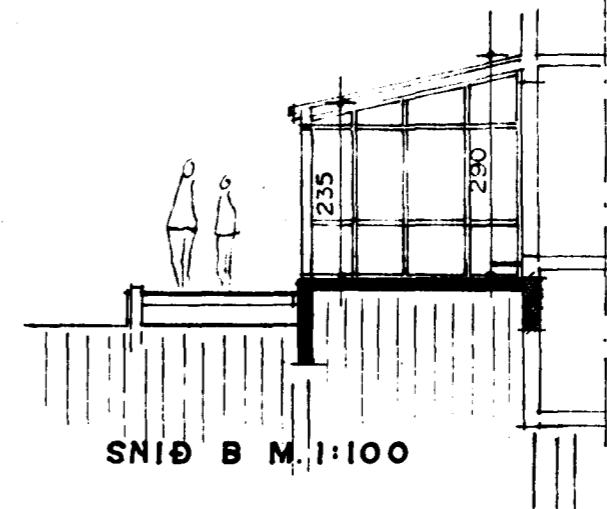


SNID B M. 1:100

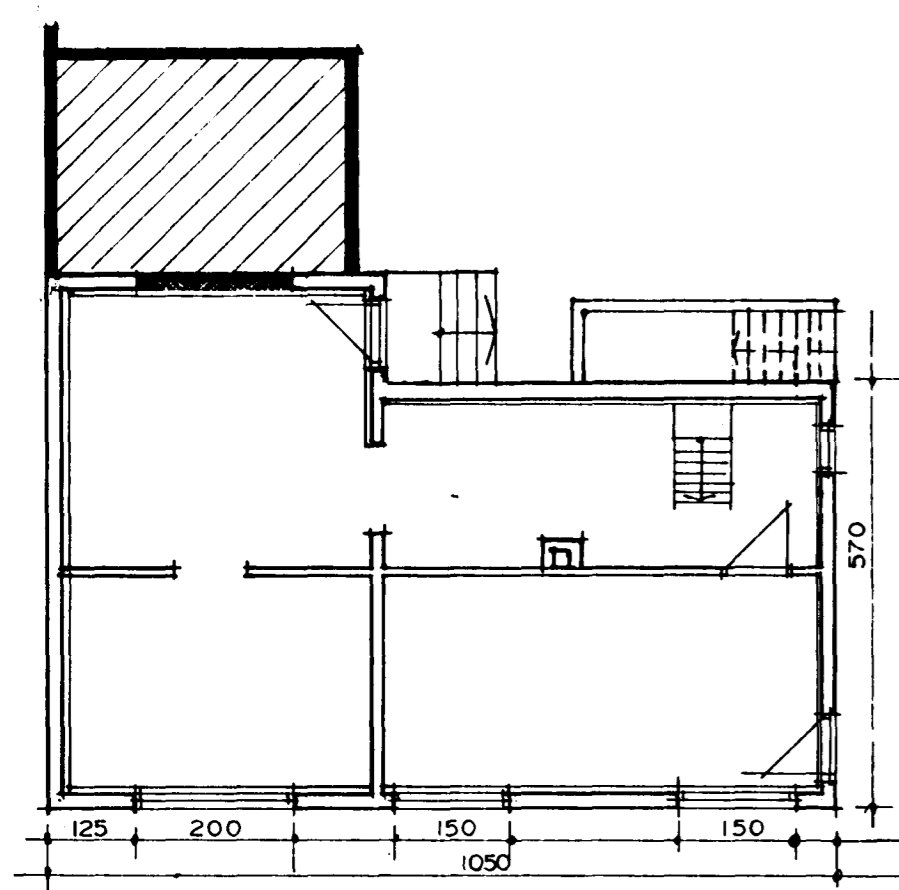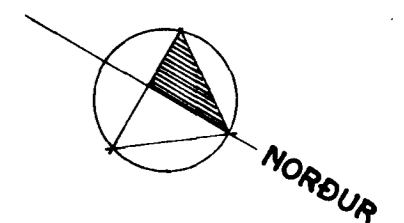


GRUNNMYND KJALLARI M. 1:100

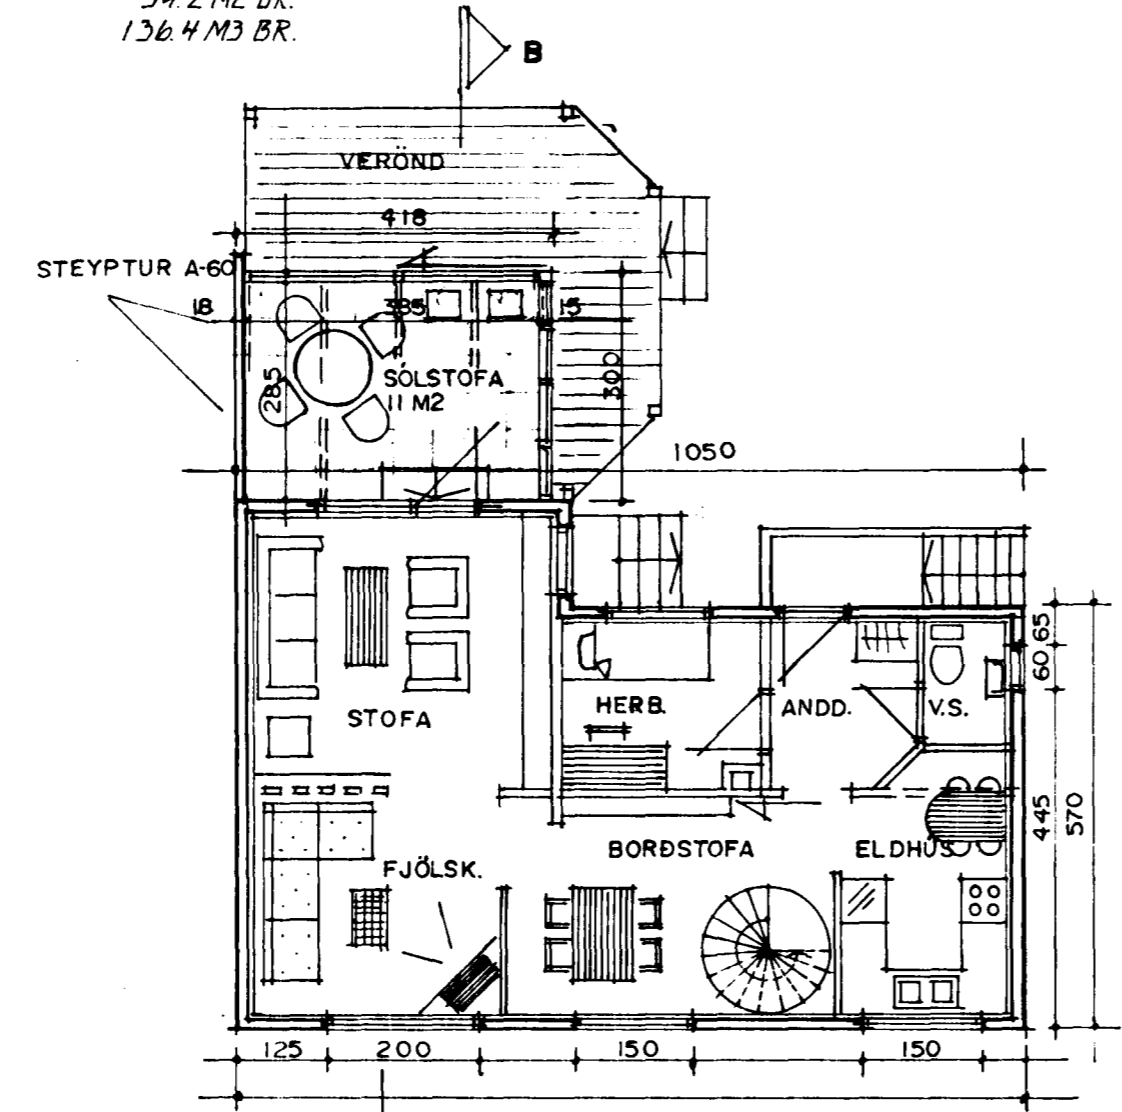

GRUNNMYND I. HÆÐ M. 1:100

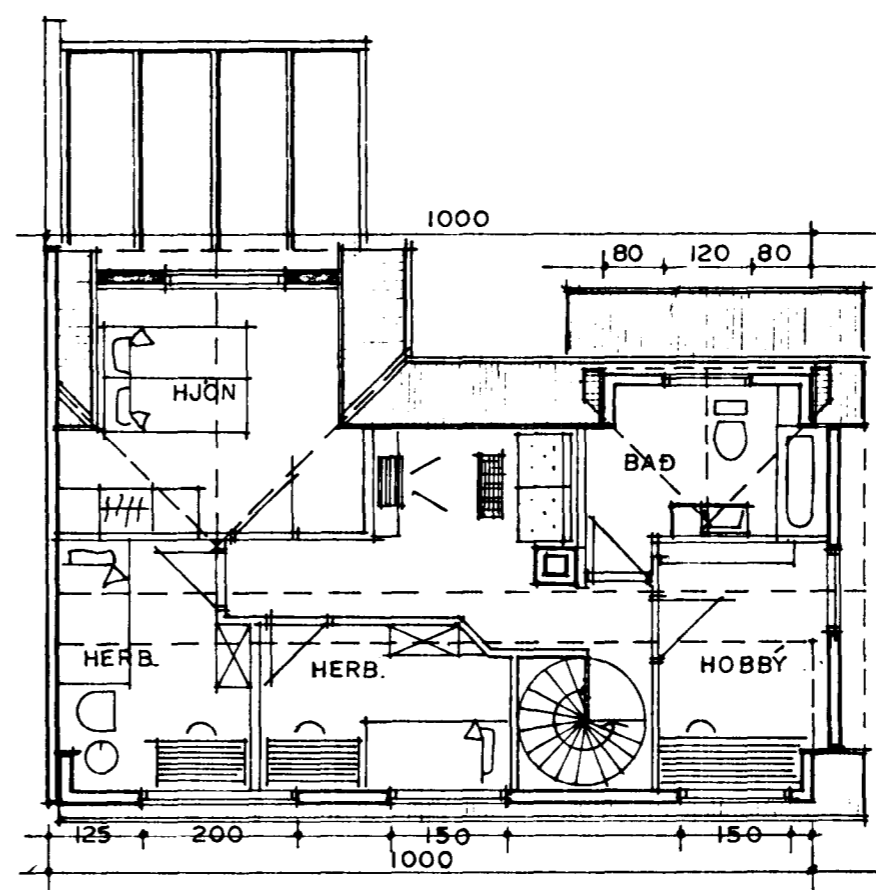

GRUNNMYND 2. HÆÐ M. 1:100

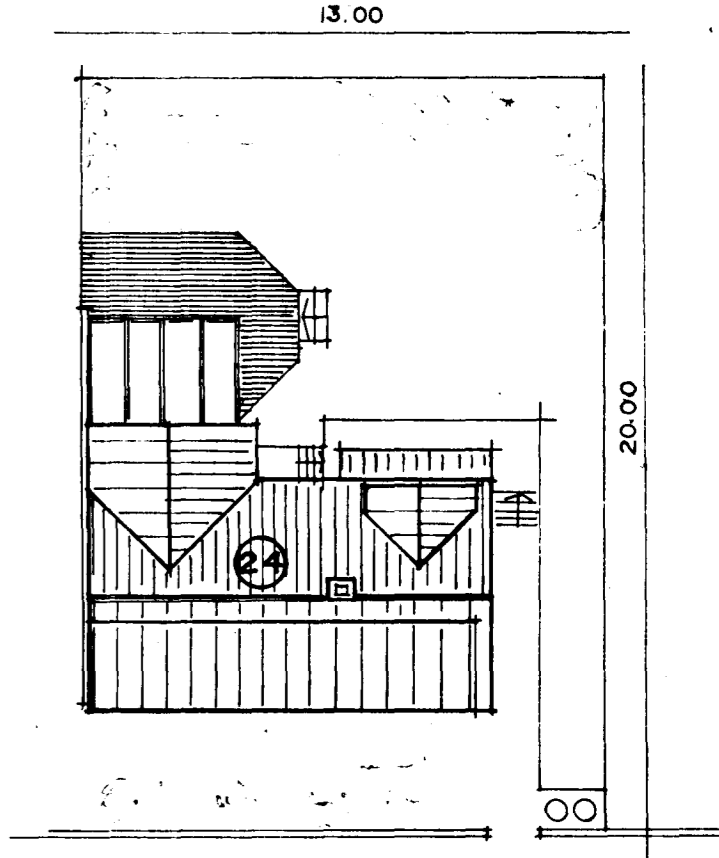

AFST. MYND M. 1:200  
SÖLSTOFU BREYTT Í OKT. 1990