




Samþykkt á fundi bygginga-
nefndar þ. 04/09 1924
BYGGINGAFULLTRÚINN
Í HAFNARFIRÐI
Þ. Þ. Hall

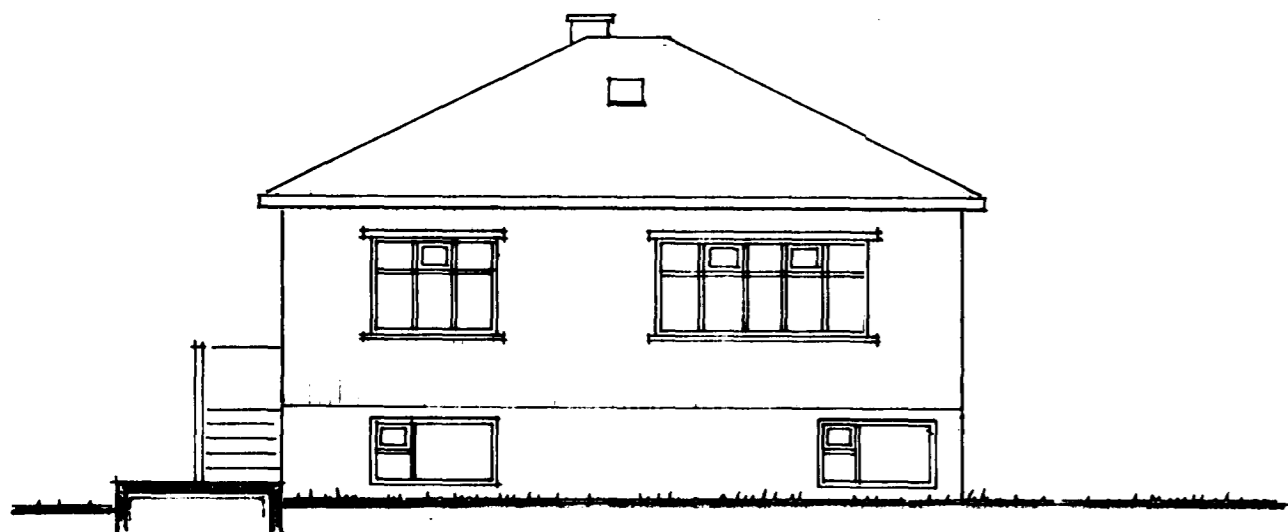


VESTURHLIÐ (AÐ ÖLDUGÖTU)

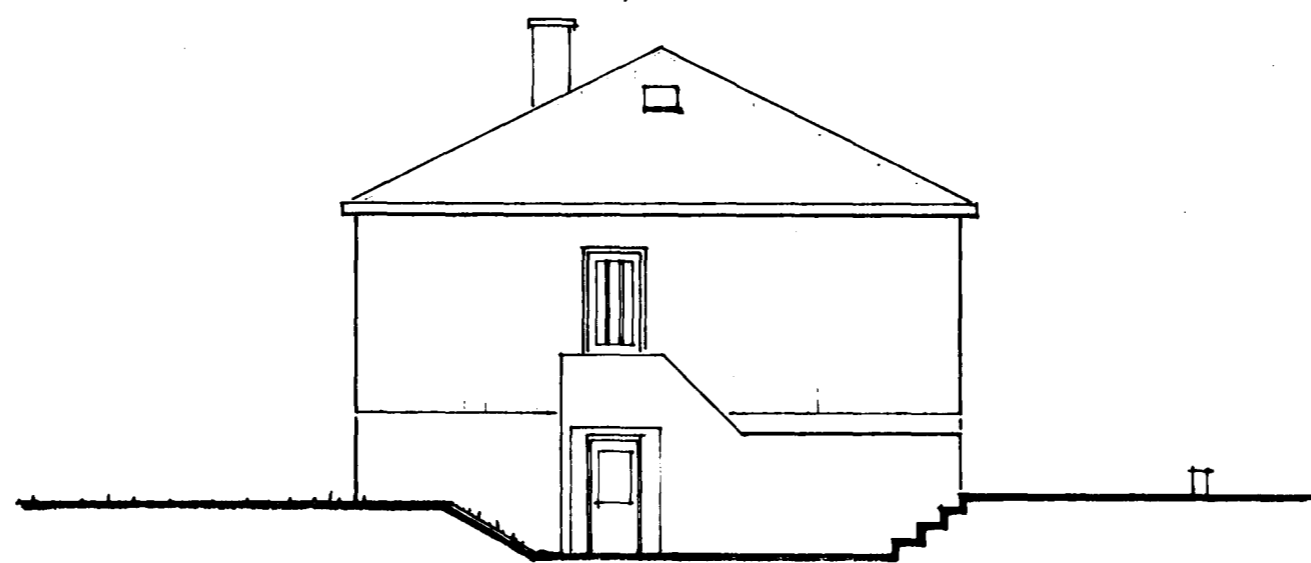



NORÐURHLIÐ

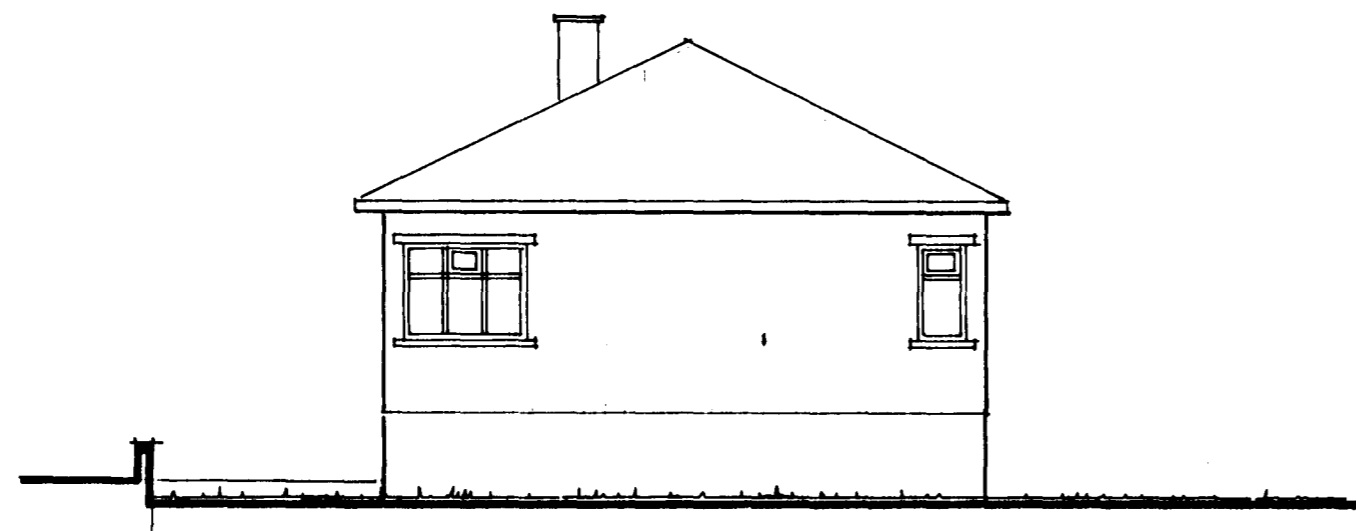

SUÐURHLIÐ

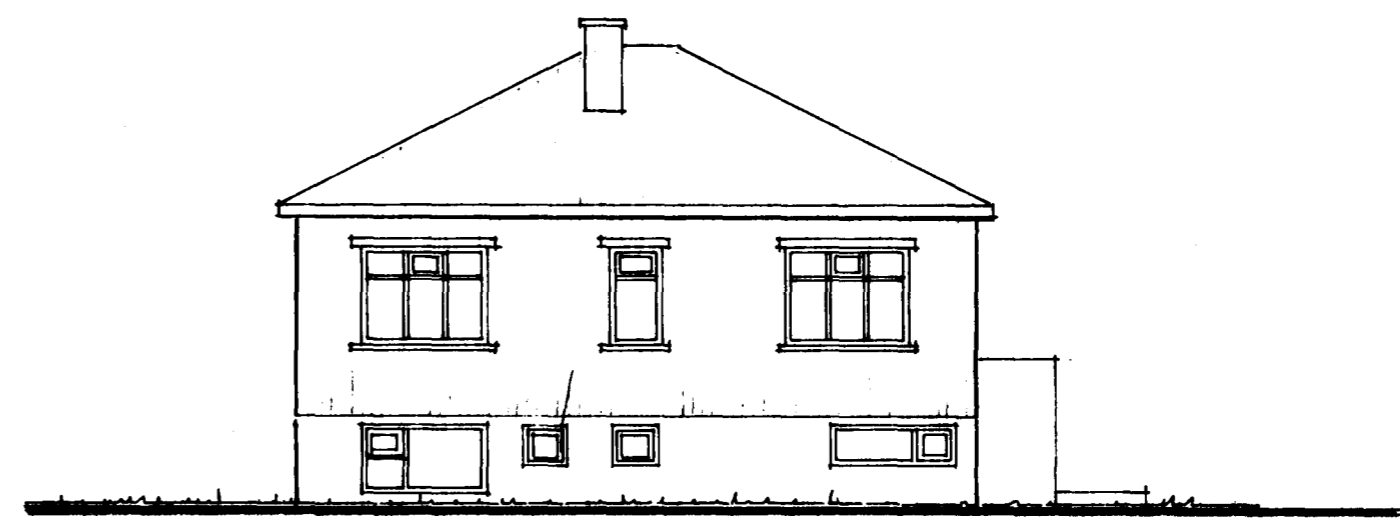

AUSTURHLIÐ

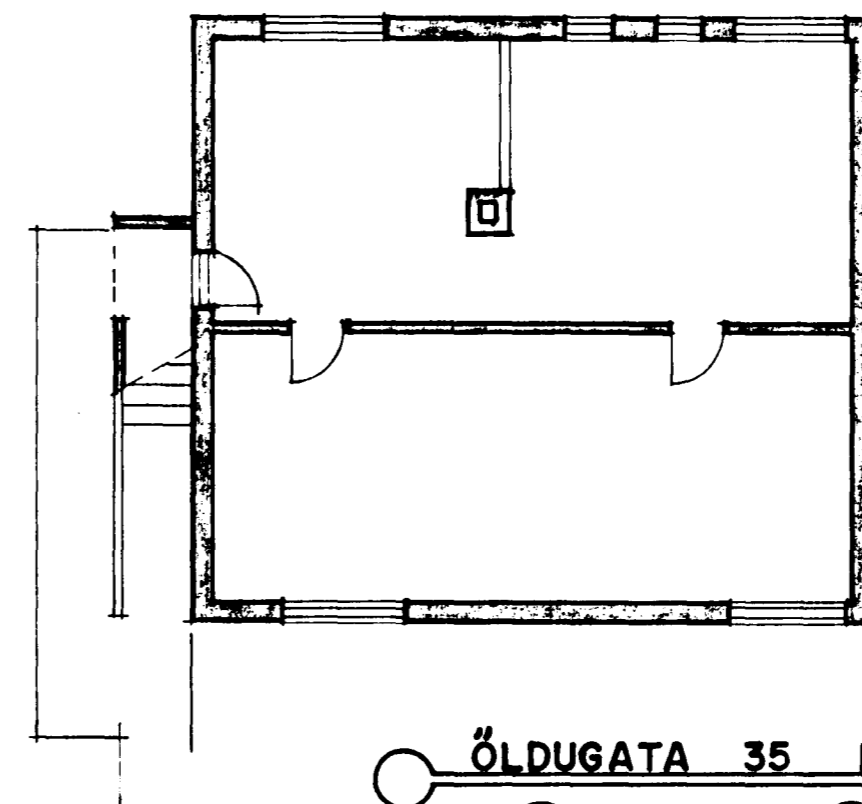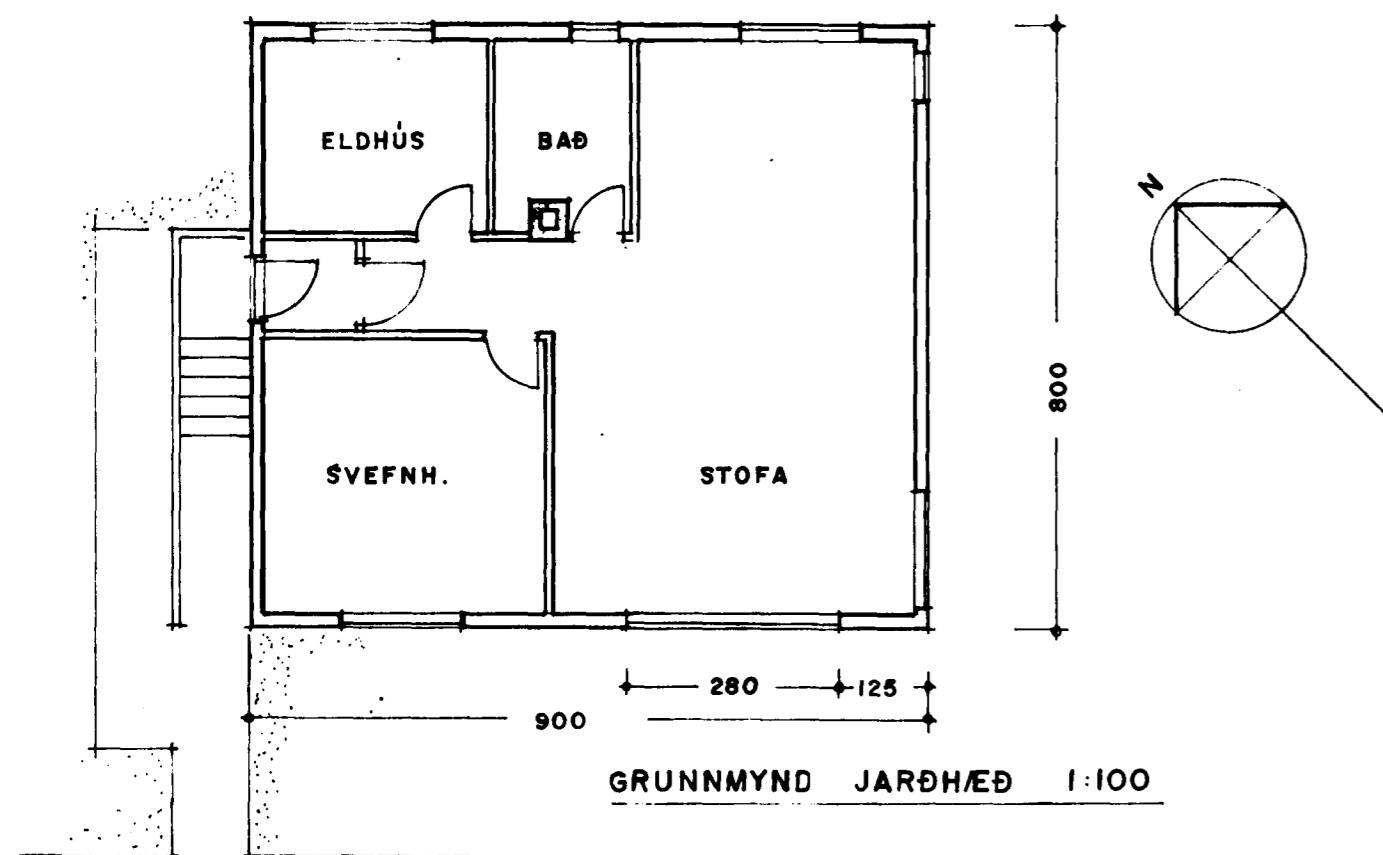

ÖLDUGATA 35 HAFNARFIRÐI. BREYTING Á GLUGGUM.

VERK. NR. DAGS. 22.-8.-91 MÁL. 1:100
TEIKN. NR. BREYTT.

JON GUÐMUNDSSON ARKITEKT *Jón Guðmundsson*
VINNUSTOFA. VEDARHRAUÐI. 2 HAFNARFIRÐI. SÍMI. 53766