
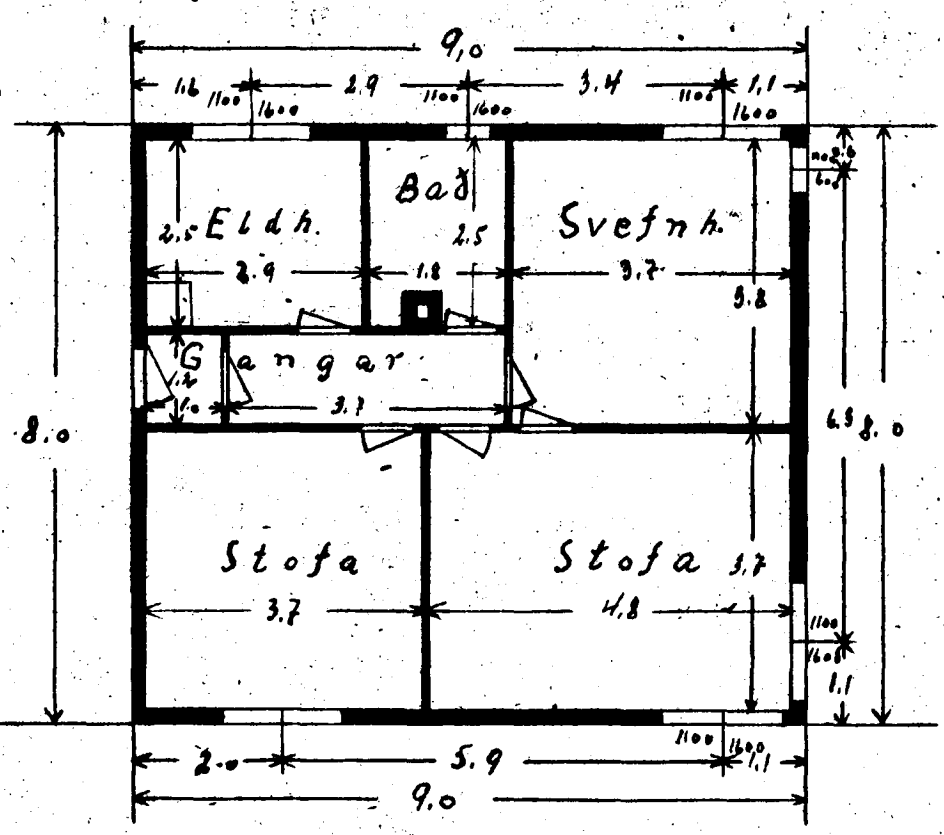


Öldugata 35.

S. 13/8-40

Samþykkt á fundi bygginga-  
nefndar þ. 13. 2. 1946

BYGGINGAFULLTRÚINN  
I HAFNAFIRDI  
S. Órnard.

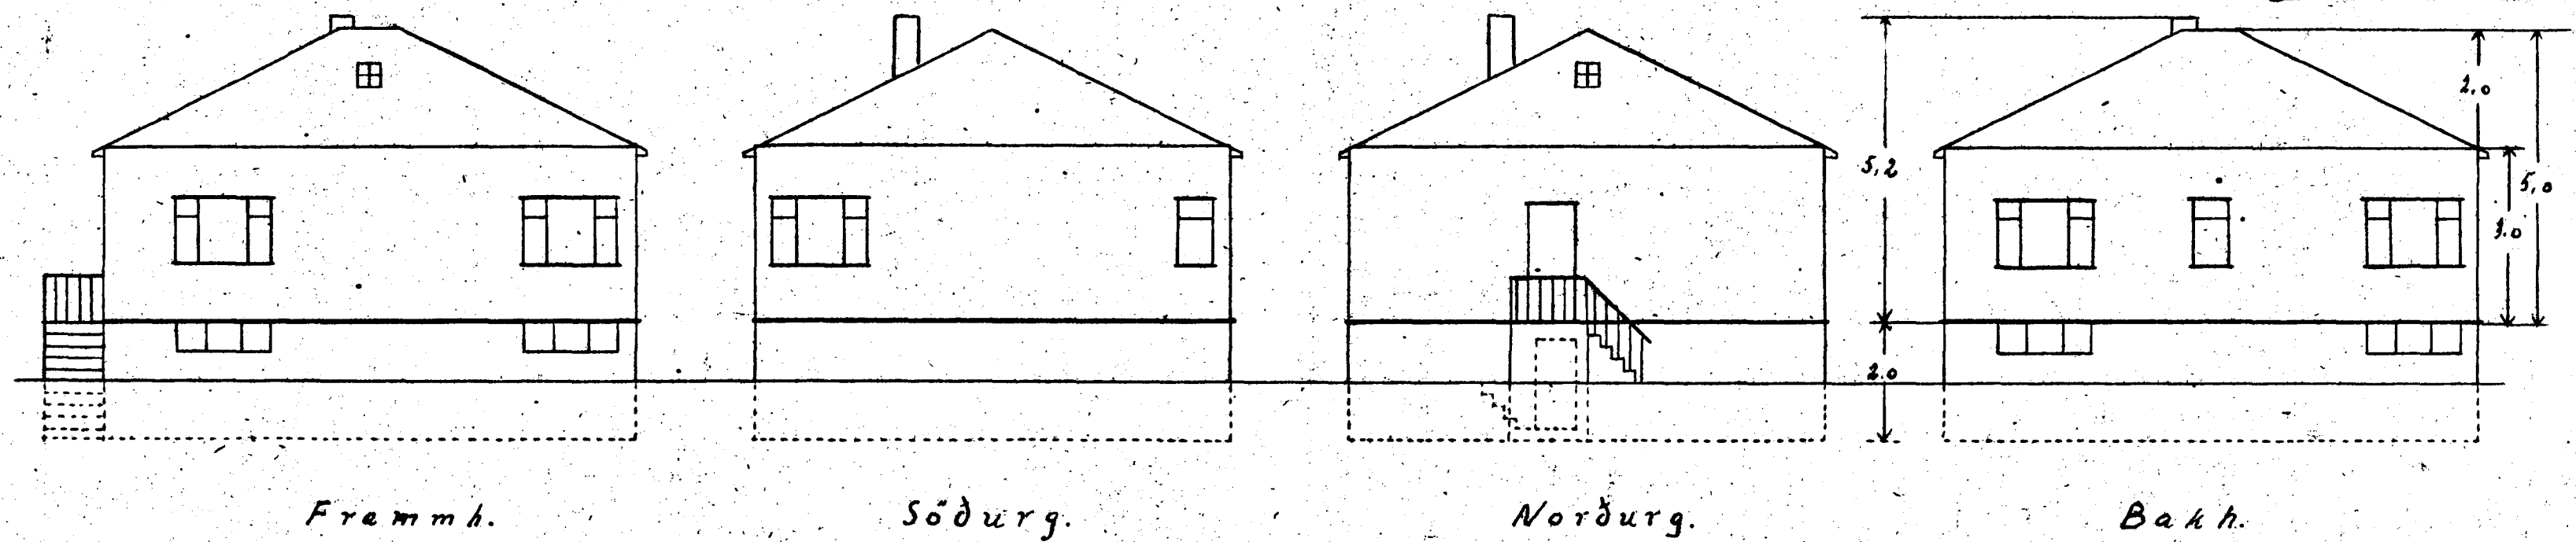


I. Háð

Mál 1-100  
 Húsið við  
 Öldugötu 35.  
 Einar Þorsteinsson

Trésmíðameistari  
 Þorsteinn Bjarnason

Hafnasfirði, þann 10. júlí 1946.  
 Njálkhorfi. Einar Þorsteinsson.  
 Austurgötu 24.

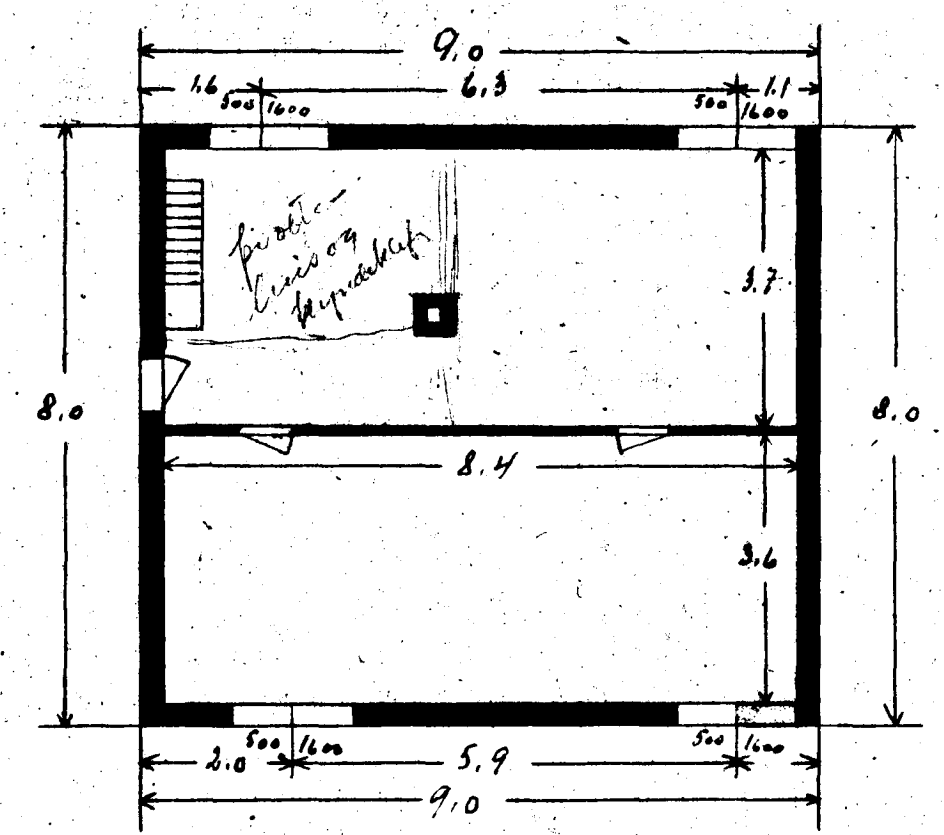

Hjallari